INFRAERO
481
CENTRO CORPORATIVO

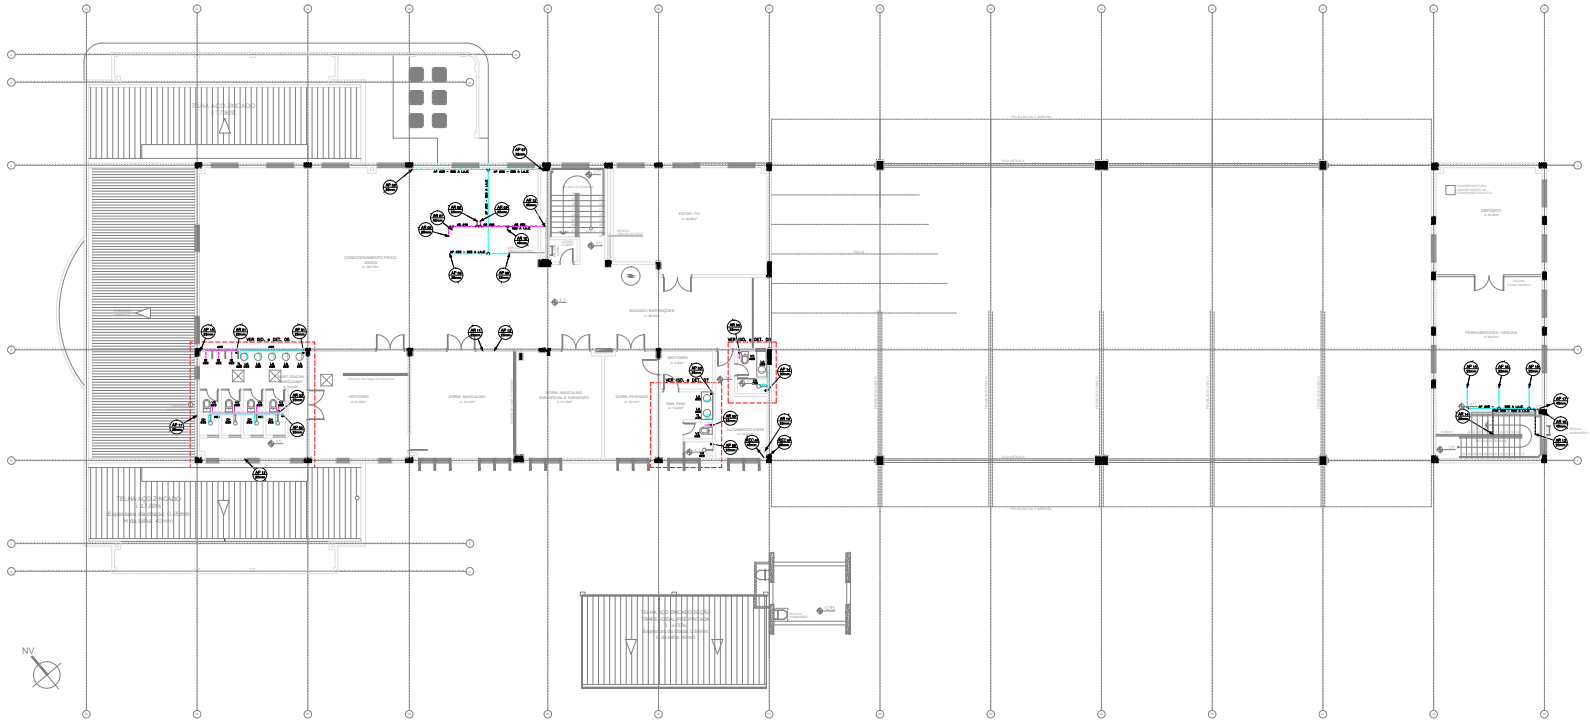

PLANTA BAIXA PAVIMENTO SUPERIOR

LEGENDA

AP	– ÁGUA FRIA POTÁVEL
AR	– ÁGUA FRIA DE REUSO
LA	– TORNEIRA DE LAVATÓRIO
MI	– MICTÓRIO
PI	– TORNEIRA DE PIA
VS	– VASO SANITÁRIO
DH	– DUCHA HIGIÊNICA
REC	– RECALQUE
RG	– REGISTRO DE GAVETA
RP	– REGISTRO DE PRESSÃO
TJE	– TORNEIRA DE JARDIM E LIMPEZA
TL	– TORNEIRA DE LIMPEZA
	– TUBULAÇÃO DE ÁGUA POTÁVEL ENTERRADA
	– TUBULAÇÃO DE ÁGUA POTÁVEL
	– TUBULAÇÃO DE ÁGUA REUSO ENTERRADA
	– TUBULAÇÃO DE ÁGUA REUSO
	– TUBULAÇÃO DE ÁGUA REUSO ENTERRADA PARA TORNEIRAS DE JARDIM – TJE

Rev.	Modificações	Data	Aprov.	Aprov. Infraero

Desenho: ENG. RODRIGO DA SILVA ROCHA

Projeto: ENG. MARCO AURÉLIO DO AMARAL LEDONNY CREA-SP 0682600-0

Conferido: ENG. ROCHA

ENG. GUIJARDO

Nome	Visto	Data

Submetido a:

Submetido por:

Aprovação Infraero SPGR

Visto: Engº. Marcelo Fernando Cavalcante Coordenador de Projetos – GSIP-4 CONFEA 070237180-8

Aprovado: Engº Osvaldo Monteiro Gerente de Engenharia – GGEU CREA-SP 7620570

DESENHOS DE REFERÊNCIA:

01 – VER ISOMÉTRICOS NAS FOLHAS 301.006/R2 e 301.009/R2
02 – VER DETALHES NAS FOLHAS 301.004/R2 e 301.007/R2
03 – VER RESERVATÓRIO DE ÁGUA POTÁVEL FOLHA 300.002/R2
04 – VER RESERVATÓRIO DE ÁGUA PARA ABASTECIMENTO DOS CAMINHÕES FOLHA 300.00.6/R2
05 – VER RESERVATÓRIO DE ÁGUAS PLUVIAIS FOLHA 300.003/R2

NOTAS:

01 – AS CANALIZAÇÕES DE DISTRIBUIÇÃO DE ÁGUA, DEVERÃO APRESENTAR DECLIVIDADE MÍNIMA DE 1% NO SENTIDO DO ESCOAMENTO
02 – PARA AS TUBULAÇÕES DE ÁGUA POTÁVEL E ÁGUA DE REUSO SERÃO UTILIZADOS TUBOS E CONEXÕES DE PVC SOLDÁVEL, LINHA PREDIAL, CLASSE 12, DE ACORDO COM AS SEPECIFICAÇÕES TÉCNICAS EM ANEXO/NIL.
03 – NÍVEIS EM RELAÇÃO AO PISO ACABADO DO SANITÁRIO

NOTAS:

Superintendência Regional de São Paulo/SRSP
aeroporto de joinville lauro carneiro de loyola – sc
serviço de salvamento e combate a incêndio
hidrossanitário – projeto executivo
Construção do novo prédio do sescinc
ÁGUA POTÁVEL E ÁGUA DE REUSO
PAVIMENTO SUPERIOR
Estel engenharia ltda

escala	data			
1/75	AGO/2010	JVL	ECB	301.002/R0

SEDEEXT202000030A

Autenticado digitalmente por PAULO ROBERTO ROCHA DE OLIVEIRA em 03/03/2020 11:06:43.
Documento Nº: 950341.4277960-6672 - consulta à autenticidade em https://sigadoc.infraero.gov.br/sigaex/public/app/autenticar