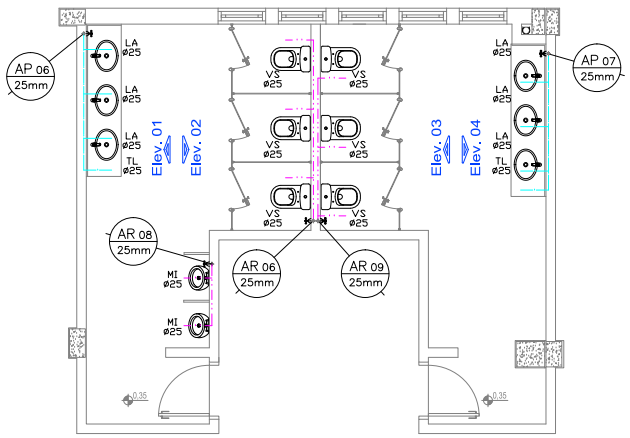

PLANTA BAIXA
ESCALA 1:25

DETALHAMENTO 01
SANITÁRIO MASCULINO

PLANTA BAIXA
ESCALA 1:25

DETALHAMENTO 01
SANITÁRIO FEMININO

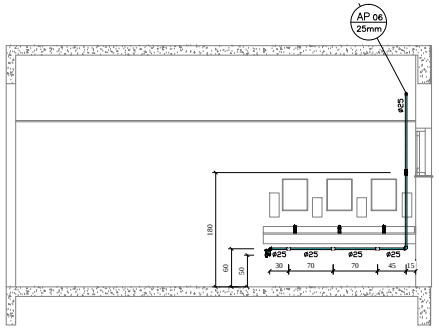

ELEVAÇÃO 01
ESCALA 1:25

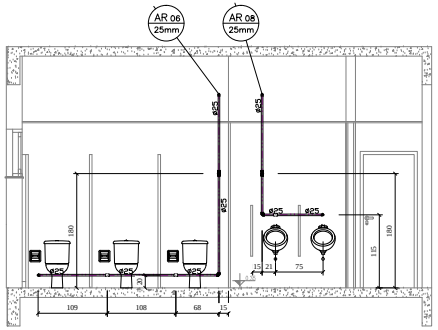

ELEVAÇÃO 02
ESCALA 1:25

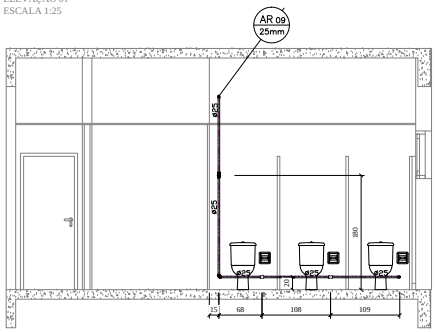

ELEVAÇÃO 03
ESCALA 1:25

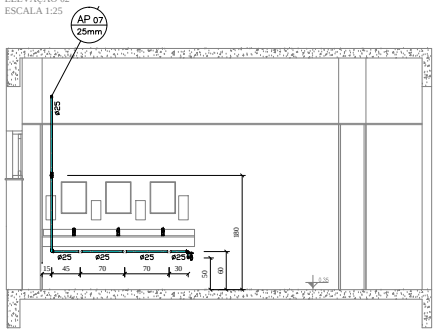

ELEVAÇÃO 04
ESCALA 1:25

LEGENDA

AP	–	ÁGUA FRIA POTÁVEL
AR	–	ÁGUA FRIA DE REUSO
LA	–	TORNEIRA DE LAVATÓRIO
MI	–	MICTÓRIO
PI	–	TORNEIRA DE PIA
VS	–	VASO SANITÁRIO
DH	–	DUCHA HIGIÊNICA
REC	–	RECALQUE
RG	–	REGISTRO DE GAVETA
RP	–	REGISTRO DE PRESSÃO
TJE	–	TORNEIRA DE JARDIM E LIMPEZA
TL	–	TORNEIRA DE LIMPEZA
	–	TUBULAÇÃO DE ÁGUA POTÁVEL ENTERRADA
	–	TUBULAÇÃO DE ÁGUA POTÁVEL
	–	TUBULAÇÃO DE ÁGUA REUSO ENTERRADA
	–	TUBULAÇÃO DE ÁGUA REUSO
	–	TUBULAÇÃO DE ÁGUA REUSO ENTERRADA PARA TORNEIRAS DE JARDIM – TJE

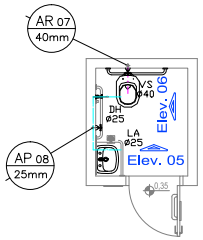

PLANTA BAIXA
ESCALA 1:25

DETALHAMENTO 01
SANITÁRIO PNE MASCULINO

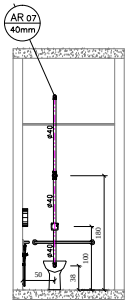

ELEVAÇÃO 05
ESCALA 1:25

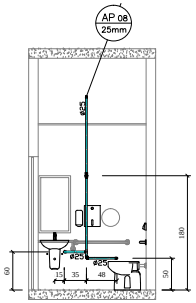

ELEVAÇÃO 06
ESCALA 1:25

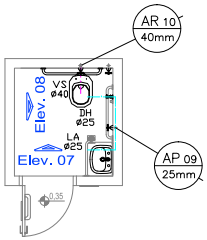

PLANTA BAIXA
ESCALA 1:25

DETALHAMENTO 01
SANITÁRIO PNE FEMININO

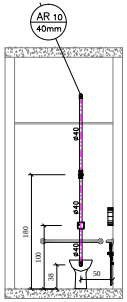

ELEVAÇÃO 07
ESCALA 1:25

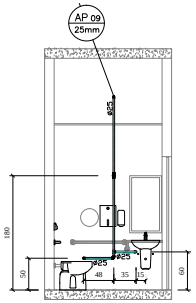

ELEVAÇÃO 08
ESCALA 1:25

Rev.	Modificações	Data	Aprov.	Aprov. Infraero

Desenho
ENG° RODRIGO DA SILVA ROCHA

Projeto
ENG° SERGIO LUIZ DO AMARAL LOZINSKY
CREA-SC 017078-D

Conferido
ENG° RODRIGO DA SILVA ROCHA
CREA-SC 060633-1

Aprovado
ENG° RAUL MAZZOLI GALLARZA
CREA-SC 033818-7

Nome	Visto	Data

Substituí o

Substituído por

Aprovação Infraero SRGR

Visto
Eng° Rômulo Ferdinando Cavalcante
Coordenador de Projetos – EGSP-2
CONTEA 070237169-8

Aprovado
Eng° Osvaldo Monteiro
Gerente de Engenharia – EGSU
CREA-SP 76252/D

DESENHOS DE REFERÊNCIA:

NOTAS:

01 – AS CANALIZAÇÕES DE DISTRIBUIÇÃO DE ÁGUA, DEVERÃO APRESENTAR DECLIVIDADE MÍNIMA DE 1% NO SENTIDO DO ESCOAMENTO.

02 – NÍVEIS EM RELAÇÃO AO PISO ACABADO DO SANITÁRIO

03 – PARA AS TUBULAÇÕES DE ÁGUA POTÁVEL E ÁGUA DE REUSO SERÃO UTILIZADOS TUBOS E CONEXÕES DE PVC SOLDÁVEIS, LINHA PREDIAL, CLASSE 12, DE ACORDO COM AS ESPECIFICAÇÕES TÉCNICAS EM MEMORIAL.

Superintendência Regional de São Paulo/SRSP [redacted]
aeroporto de joinville lauro carneiro de loyola – sc
serviço de salvamento e combate a incêndio

hidrossanitário – projeto executivo

Construção do novo prédio do sescinc
ÁGUA POTÁVEL E ÁGUA DE REUSO
VISTAS SANITÁRIOS – DETALHE 01

Estel engenharia ltda

escala	data			
1/25	AGO/2010	JVL	ECB	301.004/R0

INFRAERO CENTRO CORPORATIVO 483

SEDEEXT202000030A

Autenticado digitalmente por PAULO ROBERTO ROCHA DE OLIVEIRA em 03/03/2020 11:11:13.
Documento Nº: 950341.4278036-7727 - consulta à autenticidade em https://sigadoc.infraero.gov.br/sigaex/public/app/autenticar