INFRAERO
488
CENTRO CORPORATIVO

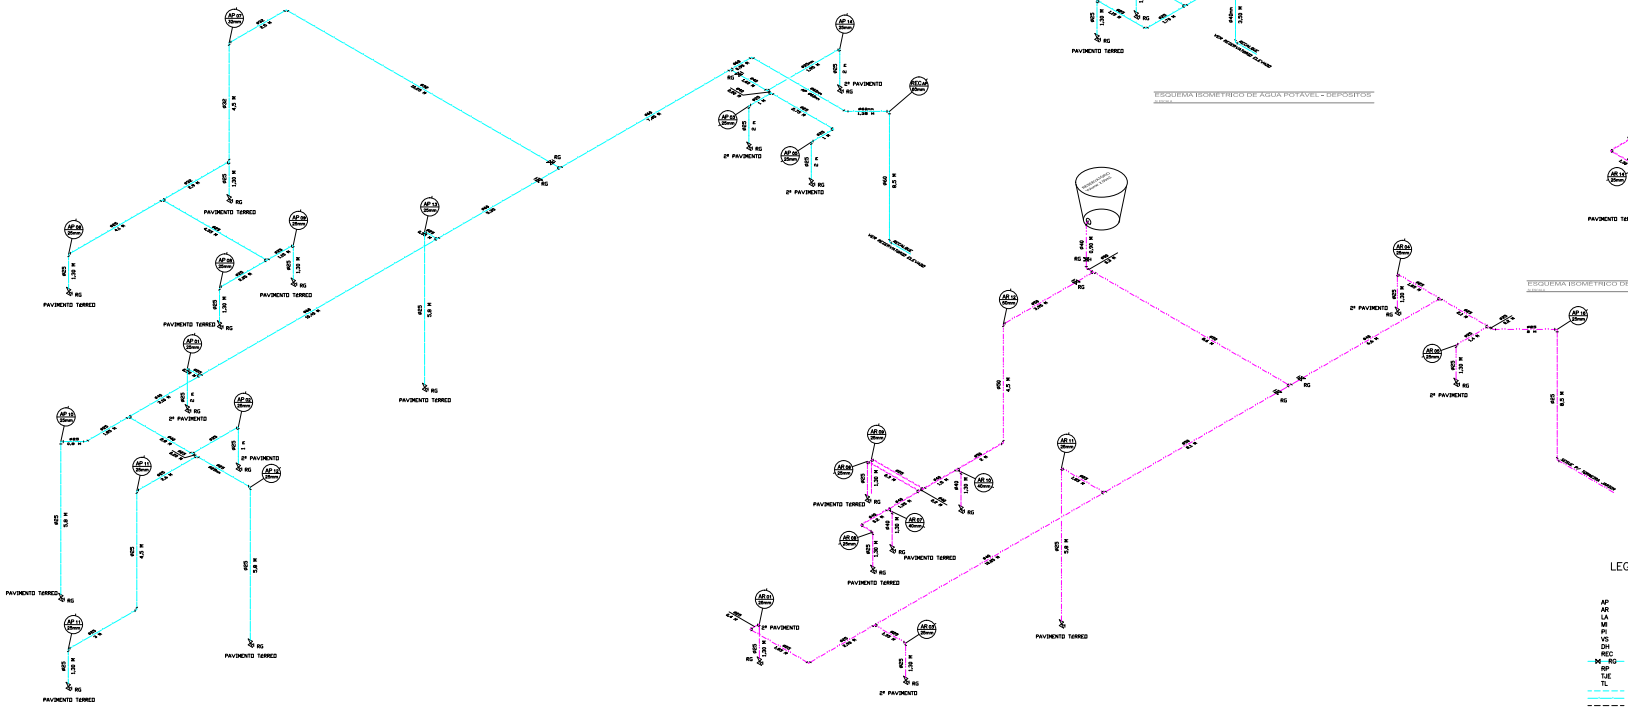

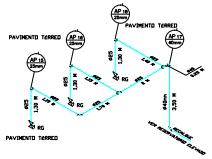

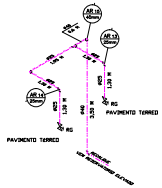

LEGENDA

AP	– ÁGUA FRIA POTÁVEL
AR	– ÁGUA FRIA DE REUSO
LA	– TORNEIRA DE LAVATÓRIO
MI	– MICTÓRIO
PI	– TORNEIRA DE PIA
VS	– VASO SANITÁRIO
DH	– DUCHA HIGIÊNICA
REC	– RECALQUE
RG	– REGISTRO DE GAVETA
RP	– REGISTRO DE PRESSÃO
TJE	– TORNEIRA DE JARDIM E LIMPEZA
TL	– TORNEIRA DE LIMPEZA
	– TUBULAÇÃO DE ÁGUA POTÁVEL ENTERRADA
	– TUBULAÇÃO DE ÁGUA POTÁVEL
	– TUBULAÇÃO DE ÁGUA REUSO ENTERRADA
	– TUBULAÇÃO DE ÁGUA REUSO
	– TUBULAÇÃO DE ÁGUA REUSO ENTERRADA PARA TORNEIRAS DE JARDIM – TJE

Rev.	Modificações	Data	Aprov.	Aprov. Infraero

Desenho: ENG° RODRIGO DA SILVA ROCHA
Projeto: ENG° GUSTAVO JOSÉ DE ANAMAL LEDUVEY CREA-SC 026.000-1
Conferido: ENG° RODRIGO DA SILVA ROCHA CREA-SC 026.000-1
Aprovado: ENG° RAUL MASSOA MALVARES CREA-SC 032819-7

Nome	Visto	Data	Aprovação Infraero SPGR
			Visto: Eng° Ricardo Fontenele Campanha Coordenador de Projetos – SGRP-2 CONFEA 070237189-8
			Aprovado: Eng° Osvaldo Marcelo Gerente de Engenharia – GOSU CREA-SP 192052/D
Substituí o			
Substituído por			

DESENHOS DE REFERÊNCIA:

NOTAS:

01 – AS CANALIZAÇÕES DE DISTRIBUIÇÃO DE ÁGUA, DEVERÃO APRESENTAR DECLIVIDADE MÍNIMA DE 1% NO SENTIDO DO ESCOAMENTO.

02 – NÍVEIS EM RELAÇÃO AO PISO ACABADO DO SANITÁRIO

03 – PARA AS TUBULAÇÕES DE ÁGUA POTÁVEL E ÁGUA DE REUSO BENÃO UTILIZADOS TUBOS E CONEXÕES DE PVC SOLDÁVEL, LINHA PREDIAL, CLASSE 12, DE ACORDO COM AS ESPECIFICAÇÕES TÉCNICAS EM MANUAL.

Superintendência Regional de São Paulo/SRSP [redacted]

aeroporto de joinville lauro carneiro de loyola – sc
serviço de salvamento e combate a incêndio

hidrossanitário – projeto executivo

Construção do novo prédio do sescinc

ÁGUA POTÁVEL E ÁGUA DE REUSO

ESQUEMA ISOMÉTRICO

Estel engenharia ltda

escala	data			
1/75	AGO/2010	JVL	ECB	301.009/R0

SEDEEXT202000030A

Autenticado digitalmente por PAULO ROBERTO ROCHA DE OLIVEIRA em 03/03/2020 13:28:48.
Documento Nº: 950341.4279469-1458 - consulta à autenticidade em https://sigadoc.infraero.gov.br/sigaex/public/app/autenticar