




DIMENSÕES DO RESERVATÓRIO DE ÁGUA DE REUSO

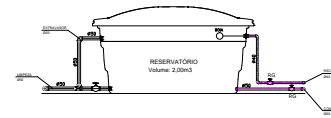

DETALHE DO RESERVATÓRIO DE ÁGUA DE REUSO

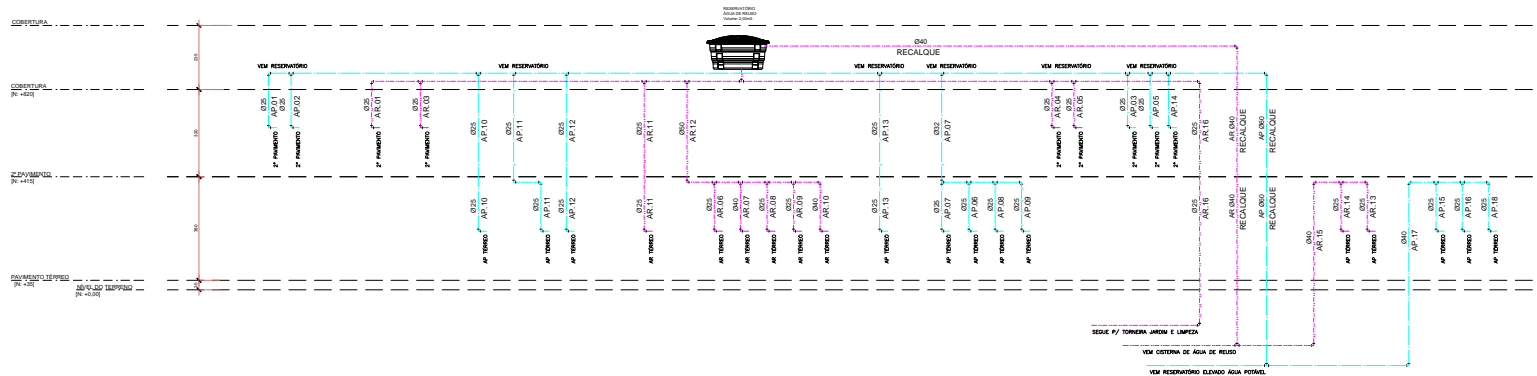

ESQUEMA VERTICAL DE ÁGUA POTÁVEL E DE REUSO

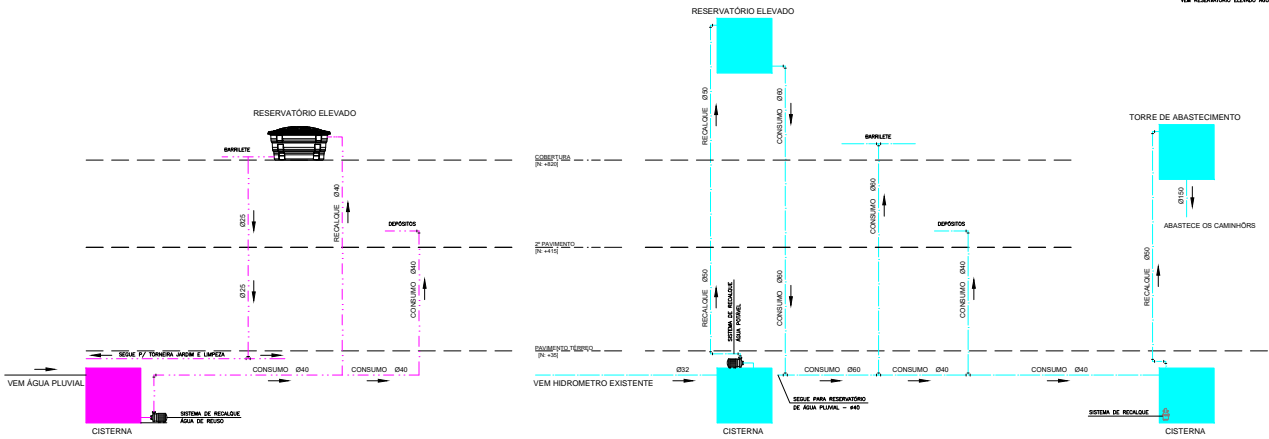

LEGENDA

- AP - ÁGUA FRIA POTÁVEL
- AR - ÁGUA FRIA DE REUSO
- LA - TORNEIRA DE LAVATÓRIO
- MI - MICTÓRIO
- PI - TORNEIRA DE PIA
- VS - VASO SANITÁRIO
- DH - DUCHA HIGIÊNICA
- REC - RECALQUE
- M-RG - REGISTRO DE GAVETA
- RP - REGISTRO DE PRESSÃO
- TJE - TORNEIRA DE JARDIM E LIMPEZA
- TL - TORNEIRA DE LIMPEZA
- - - - - TUBULAÇÃO DE ÁGUA POTÁVEL ENTERRADA
- - - - - TUBULAÇÃO DE ÁGUA POTÁVEL
- - - - - TUBULAÇÃO DE ÁGUA REUSO ENTERRADA
- - - - - TUBULAÇÃO DE ÁGUA REUSO
- - - - - TUBULAÇÃO DE ÁGUA REUSO ENTERRADA PARA TORNEIRAS DE JARDIM - TJE

FLUXOGRAMA DE ABASTECIMENTO DE ÁGUA DE REUSO

FLUXOGRAMA DE ABASTECIMENTO DE ÁGUA POTÁVEL

Rev.	Modificações	Data	Conf.	Aprov.	Aprovação Infraero

Desenho
ENR. ROBERTO DA SILVA ROCHA

Projeto
ENR. SERGIO TULLIO JAMAL LOZOVY
ENR. SC. 213708-3

Controle
ENR. ROBERTO DA SILVA ROCHA
ENR-SC 08433-1

Aprovação
ENR. RIVAL MACHADO CALHEIRA
ENR-SC 032818-7

Nome
Visto
Data
Aprovação Infraero SGR

Substituto a
Substituto por

NOTAS:

- AS CANALIZAÇÕES DE DISTRIBUIÇÃO DE ÁGUA DEVERÃO APRESENTAR DECLARAÇÃO MÍNIMA DE 1% NO SENTIDO DO ENCAMENTAMENTO.
- NÍVEIS EM RELAÇÃO AO PISO ACABADO DO SANITÁRIO
- PARA AS TUBULAÇÕES DE ÁGUA POTÁVEL E ÁGUA DE REUSO SERÃO UTILIZADOS TUBOS E CONEXÕES DE PVC SOLDÁVEL, LINHA PREDIAL, CLASSE 12, DE ACORDO COM AS ESPECIFICAÇÕES TÉCNICAS EM MEMORIAL.

Superintendência Regional de São Paulo/SRSP

aeroporto de Joinville Lauro Carneiro de Loyola - sc
serviço de salvamento e combate a incêndio

hidrossanitário - projeto executivo

Construção do novo prédio do sescinc
ÁGUA POTÁVEL E ÁGUA DE REUSO
ESQUEMA VERTICAL E FLUXOGRAMA DE ABASTECIMENTO DE ÁGUA

Estel Engenharia Ltda

1/75 data JVL | ECB | 301.010/R0
AGO/2010

