


CORTE -A-A  
ESCALA 1/50

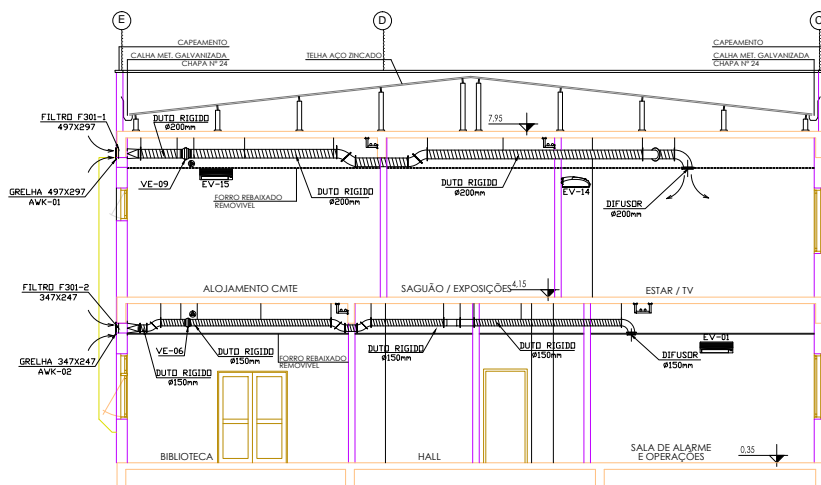

CORTE -B-B  
ESCALA 1/50

Rev.	Modificações	Data	Aprov.	Aprov. Infraero

Desenho	MARCELO
Projeto	MARCELO
Conferido	
Aprovado	Eng. Raul M. Galvão CR-04-C - 33816/7
Substituído por	

Nome	Visto	Data

Aprovação Infraero: SGR
Visto
Eng. Rômulo Fontenelle Cavalcante Coordenador de Projetos - EGP-2 CONFE 070237199-8
Aprovado
Eng. Davi do Monte Gerente de Engenharia - EDSU ORLA-SP 7925/D

NOTAS:  
DESENHOS DE ORIGEM: - JVL-ECB-603.001/R0  
- JVL-ECB-603.002/R0  
- JVL-ECB-603.003/R0  
- JVL-ECB-603.004/R0

Superintendência Regional de São Paulo/SRSP  
aeroporto de Joinville lauro carneiro de Loyola - SC  
serviço de salvamento e combate incêndio  
climatização - projeto executivo  
Construção do novo prédio do Sescinc  
CORTE A-A, CORTE B-B  
ENCAMINHAMENTO TUBULAÇÃO VENTILAÇÃO E EXAUSTÃO  
Estel engenharia Ltda  
escala 1/50 data AGO/2010 | JVL | ECB | 603.006/R0

