


SEÇÕES TRANSVERSAIS AARO-14
 CASARIM DE PAVIMENTAÇÃO
 ESCALA 1:200

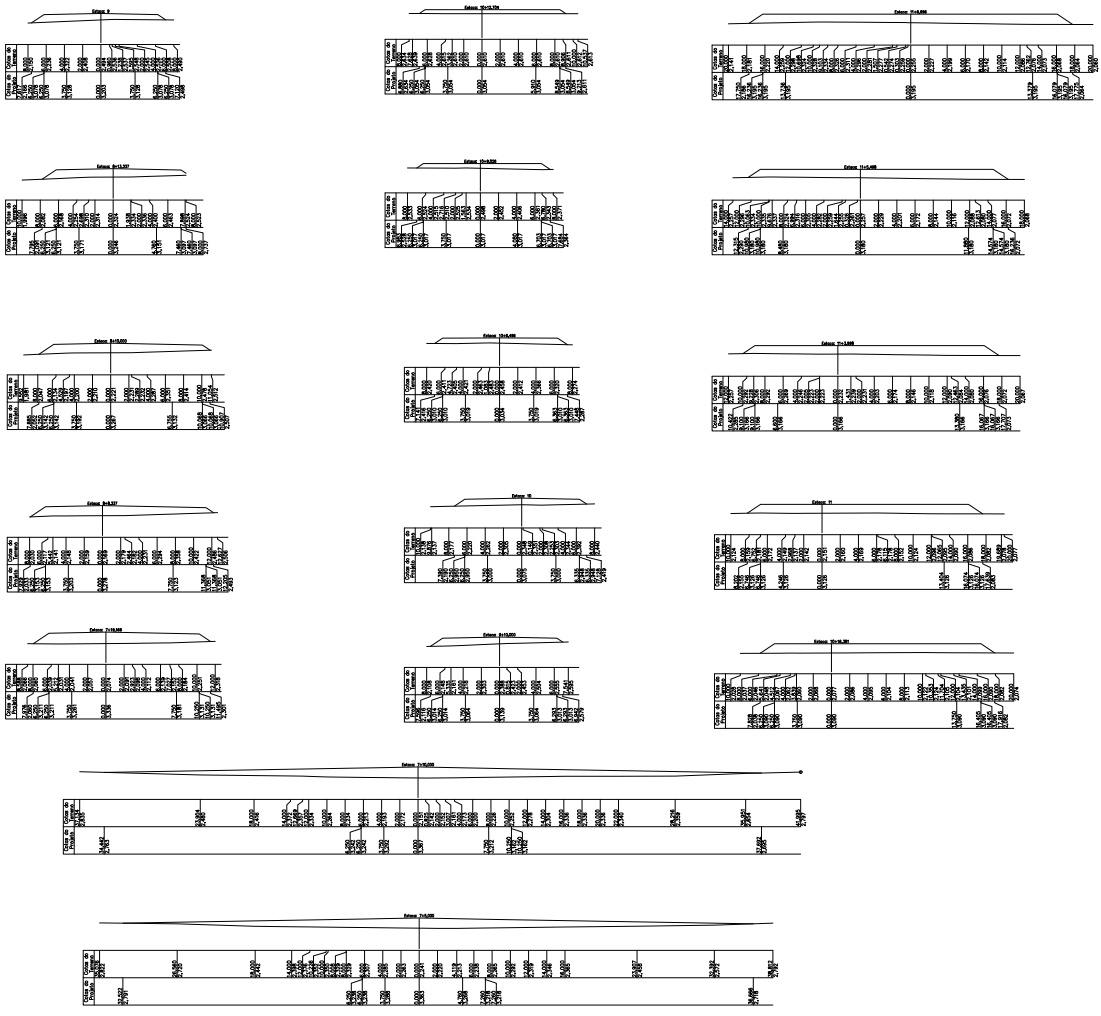

Rev.	Modificações



Assinatura	Nome	Voto	Data	Aprovação Infraero SRSP

Projeto	Assinatura	Nome	Voto	Data	Aprovação Infraero SRSP

DESENHOS DE REFERÊNCIA:		NOTAS:	

Superintendência Regional de São Paulo/SRSP
 aeroporto de Joinville Lauro Carneiro de Loyola - SC
 serviço de salvamento e combate a incêndio
 geométrico - projeto executivo
 Construção do novo prédio do rescinc
 SEÇÕES TRANSVERSAIS DE PAVIMENTAÇÃO - FOLHA 3/3



SEDEX202000030