DETALHAMENTO 09 - PAVIMENTO SUPERIOR
VESTIÁRIO E SANITÁRIO FEMININO

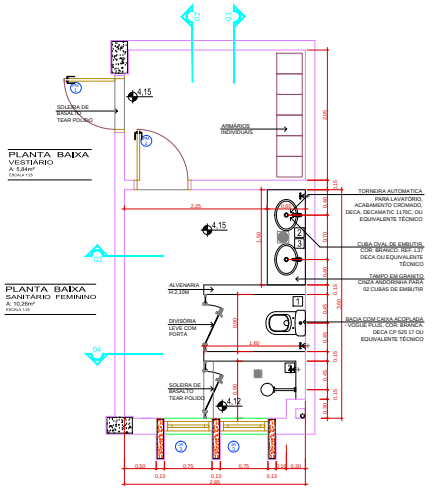

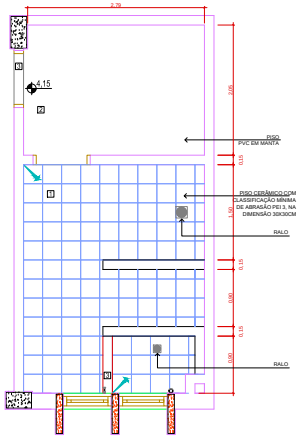

PLANTA DE PISO
ESCALA 1:25

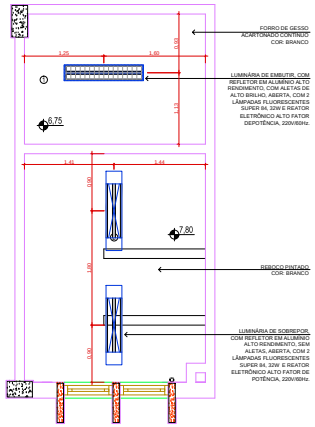

PLANTA DE FORRO
ESCALA 1:25

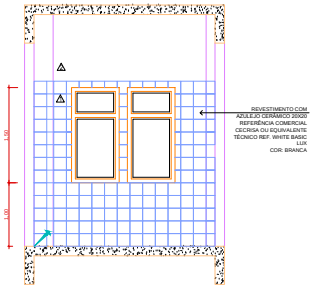

ELEVAÇÃO 04
ESCALA 1:25

DETALHE BANCADA

ESCALA 1:25
(MEDIDAS EM CM)

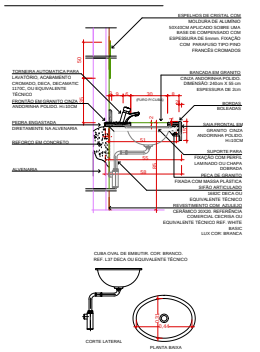

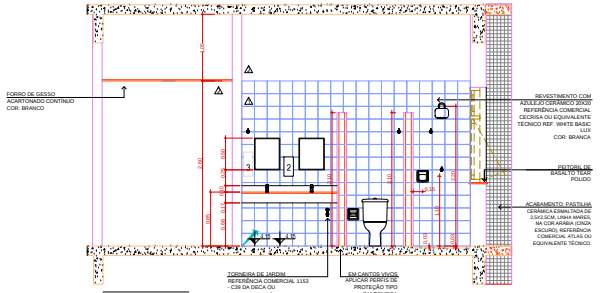

ELEVAÇÃO 01
ESCALA 1:25

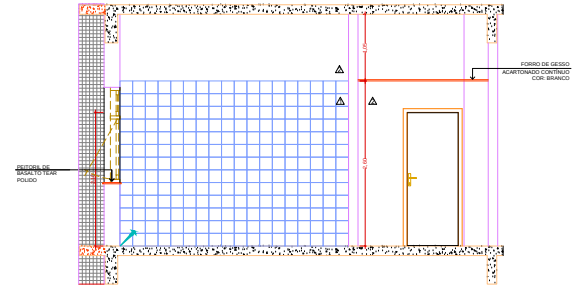

ELEVAÇÃO 02
ESCALA 1:25

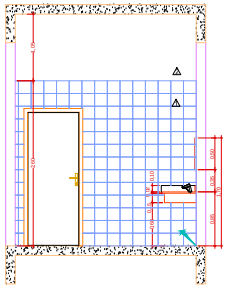

ELEVAÇÃO 03
ESCALA 1:25

TABELA DE ACABAMENTOS

PISO
1- PISO CERÂMICO COM CLASSIFICAÇÃO MÍNIMA DE ABRASÃO PEI3, NA DIMENSÃO 30X30CM
2- PISO VINÍLICO FLEXÍVEL EM MANTA, ESPESSURA 2MM, REF. PARADIGM, ECLIPSE PUR DA PARDIMAR OU EQUIVALENTE TÉCNICO
3- SOLEIRA BASALTO TEAR POLIDO

PAREDE
1- REVESTIMENTO COM AZULEJO CERÂMICO 20X20, REFERÊNCIA COMERCIAL CECRISA OU EQUIVALENTE TÉCNICO REF. WHITE BASIC LUX, COR: BRANCA
2- PAREDE REBOCADA COM PINTURA, COR: BRANCA

FORRO
1- FORRO DE GESSO ACARTONADO CONTÍNUO
2- REBOCO PINTADO / COR: BRANCO

ESQUADRIAS
PF1 — PORTA DE MADEIRA, COM MARCOS EM MADEIRA DE LEI, PINTADA COM ESMALTE LAC POLIAK BRANCO, 1,8MM POLIAK DE GIRO E DIMENSÃO DE VÃO DE LUZ 0,80X2,10M, ATENDENDO A NBR9050/2004. UTILIZAR MOLA HIDRÁULICA AÉREA.
JA1 — JANELA DE ALUMÍNIO MAXIM-AR DIMENSÃO: 73X150CM

LOUÇAS E ACESSÓRIOS
H — PAPELEIRA
M — SABONETEIRA
H — TOALHEIRO

LEGENDA GERAL
SETA INDICATIVA DE INÍCIO DE PAGINAÇÃO DE PISO, PAREDE OU FORRO
RALO

Rev.	Modificações	Data	Conf.	Aprov.	Aprovação Infraero

Desenho: ARQ. SHEILA SABRINA SKOWETZKY
Projeto: ARQ. CAMILA CESÁRIO PEREIRA
Conferido: ARQ. CAMILA CESÁRIO PEREIRA CREA-SC 056980-8
Revisado: ENG. RAUL MADOZA GALLARIZA CREA-SC 032815-7

Nome	Visto	Data