DETALHAMENTO TUBO DE DESCIDA

CORTE LONGITUDINAL 01
ESCALA 1:25

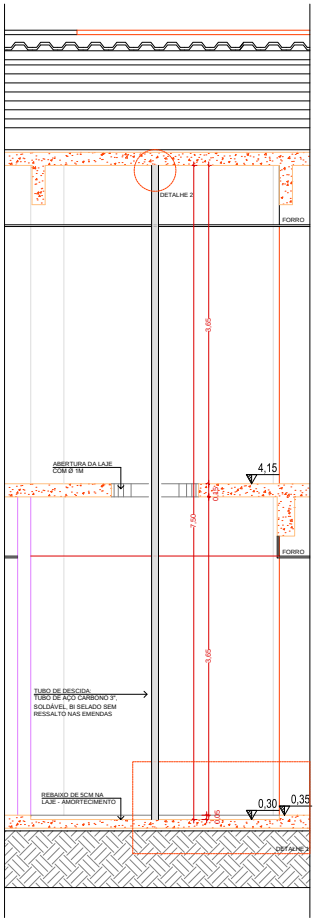

PLANTA BAIXA - PAV. TERREO
ESCALA 1:25

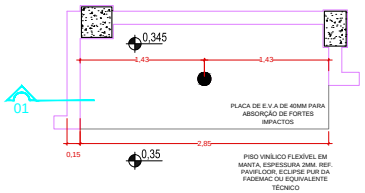

PLANTA BAIXA - PAV. SUPERIOR
ESCALA 1:25

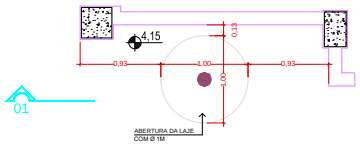

DETALHE 01 - FIXAÇÃO INFERIOR
ESCALA 1:12.5

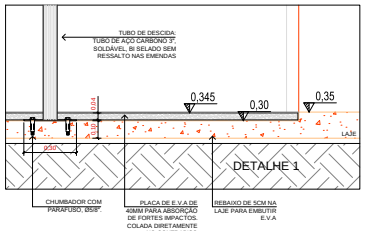

DETALHE 02 - FIXAÇÃO SUPERIOR
ESCALA 1:12.5

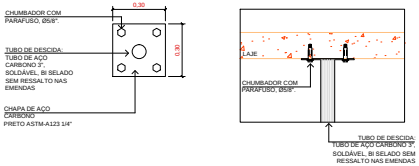

CANALETA COLETORA DE ÓLEO

CORTE TRANSVERSAL T3 (PARCIAL)
ESCALA 1:25

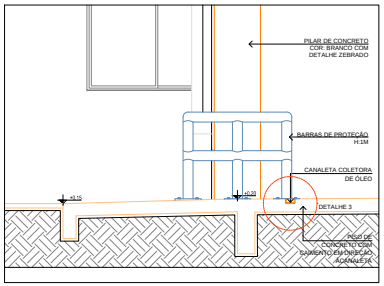

DETALHE 03 - CANALETA
ESCALA 1:12.5

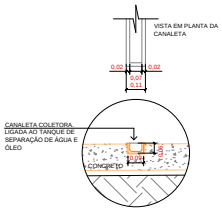

Rev.	Modificações	Data	Conf.	Aprov.	Aprovação Infraero

Desenho
ARQ. SHEILA SABRINA SKONETZKY

Projeto
ARQ. CAMILA CESÁRIO PEREIRA

Conferido
ARQ. CAMILA CESÁRIO PEREIRA
CREA-SC 066980-9

Aprovado
ENG. RAUL MADOSA GALLARZA
CREA-SC 032818-7

Nome	Visto	Data

Substitui a

Substituído por

Aprovação Infraero SRSP

Visto

Engº Rômulo Fontenele Cavalcante
Coordenador de Projetos – EGSP-2
CONFEA 070237199-8

Aprovado

Engº Osvaldo Monteiro
Gerente de Engenharia – EGSP
CREA-SP 79252/D

NOTAS:
1. TODAS AS MEDIDAS DEVERÃO SER VERIFICADAS IN LOCO.
2. AS COTAS E DIMENSÕES ESTÃO INDICADAS EM METRO.

DESENHOS DE REFERÊNCIA:
1. JVL/ECB/101.004/R0 – PLANTA BAIXA PAVIMENTO TÉRREO
2. JVL/ECB/101.005/R0 – PLANTA BAIXA PAVIMENTO SUPERIOR
3. JVL/ECB/101.006/R0 – PLANTA MOBILIÁRIO PAV. TÉRREO E SUPERIOR
4. JVL/ECB/101.009/R0 – CORTES GERAIS

Superintendência Regional de São Paulo/SRSP

aeroporto de joinville lauro carneiro de loyola – sc
serviço de salvamento e combate a incêndio

arquitetura – projeto executivo

Construção do novo prédio do sescinc

DETALHAMENTO – TUBO DE DESCIDA – CANALETA DE ÓLEO

Estel engenharia ltda

Escala	Data			
INDICADA	AGO/2010	JVL	ECB	101.036/R0

SEDEEXT202000030

Autenticado digitalmente por MARIANA EMIDIO GUIMARAES em 28/02/2020 00:00:00.
Documento Nº: 950341.4265062-4922 - consulta à autenticidade em https://sigadoc.infraero.gov.br/sigaex/public/app/autenticar