




Empresa Brasileira de Infraestrutura Aeroportuária - INFRAERO
Diretoria de Negócios Comerciais - DN
Superintendência de Negócios em Varejo Aeroportuário - DNVA
ÁREAS PROMOCIONAIS E EVENTUAIS

AEROPORTO INTERNACIONAL DE CRUZEIRO DO SUL

Item	Aeroporto	Cod_Area	Metragem_m ²	Setor	Piso	Tipo	Infraestrutura Disponível	Observações: restrição de segmento, atividade, etc	ANO 2020			Valor_Nov
									Valor_Out	Status	Data_Fim	
1	SBCZ	AEP0001	20,19	SD - SAGUÃO DE DESEMBARQUE	00 - TÉRREO	LOJA	TELEMÁTICA + ÁGUA + ESGOTO + ELÉTRICA 110V	APROPRIADA PARA ALIMENTAÇÃO	R\$500,00	DISPONÍVEL		R\$500,00
2	SBCZ	AEP0002	96,20	SD - SAGUÃO DE DESEMBARQUE	00 - TÉRREO	LOJA	TELEMÁTICA + ÁGUA + ESGOTO + ELÉTRICA 220V	APROPRIADA PARA ALIMENTAÇÃO	R\$500,00	DISPONÍVEL		R\$500,00



ANO 2020		ANO 2020			ANO 2021																	
Status	Data_Fim	Valor_Dez	Status	Data_Fim	Valor_Jan	Status	Data_Fim	Valor_Fev	Status	Data_Fim	Valor_Mar	Status	Data_Fim	Valor_Abr	Status	Data_Fim	Valor_Mai	Status	Data_Fim	Valor_Jun	Status	Data_Fim
DISPONÍVEL		R\$500,00	DISPONÍVEL																			
DISPONÍVEL		R\$500,00	DISPONÍVEL																			

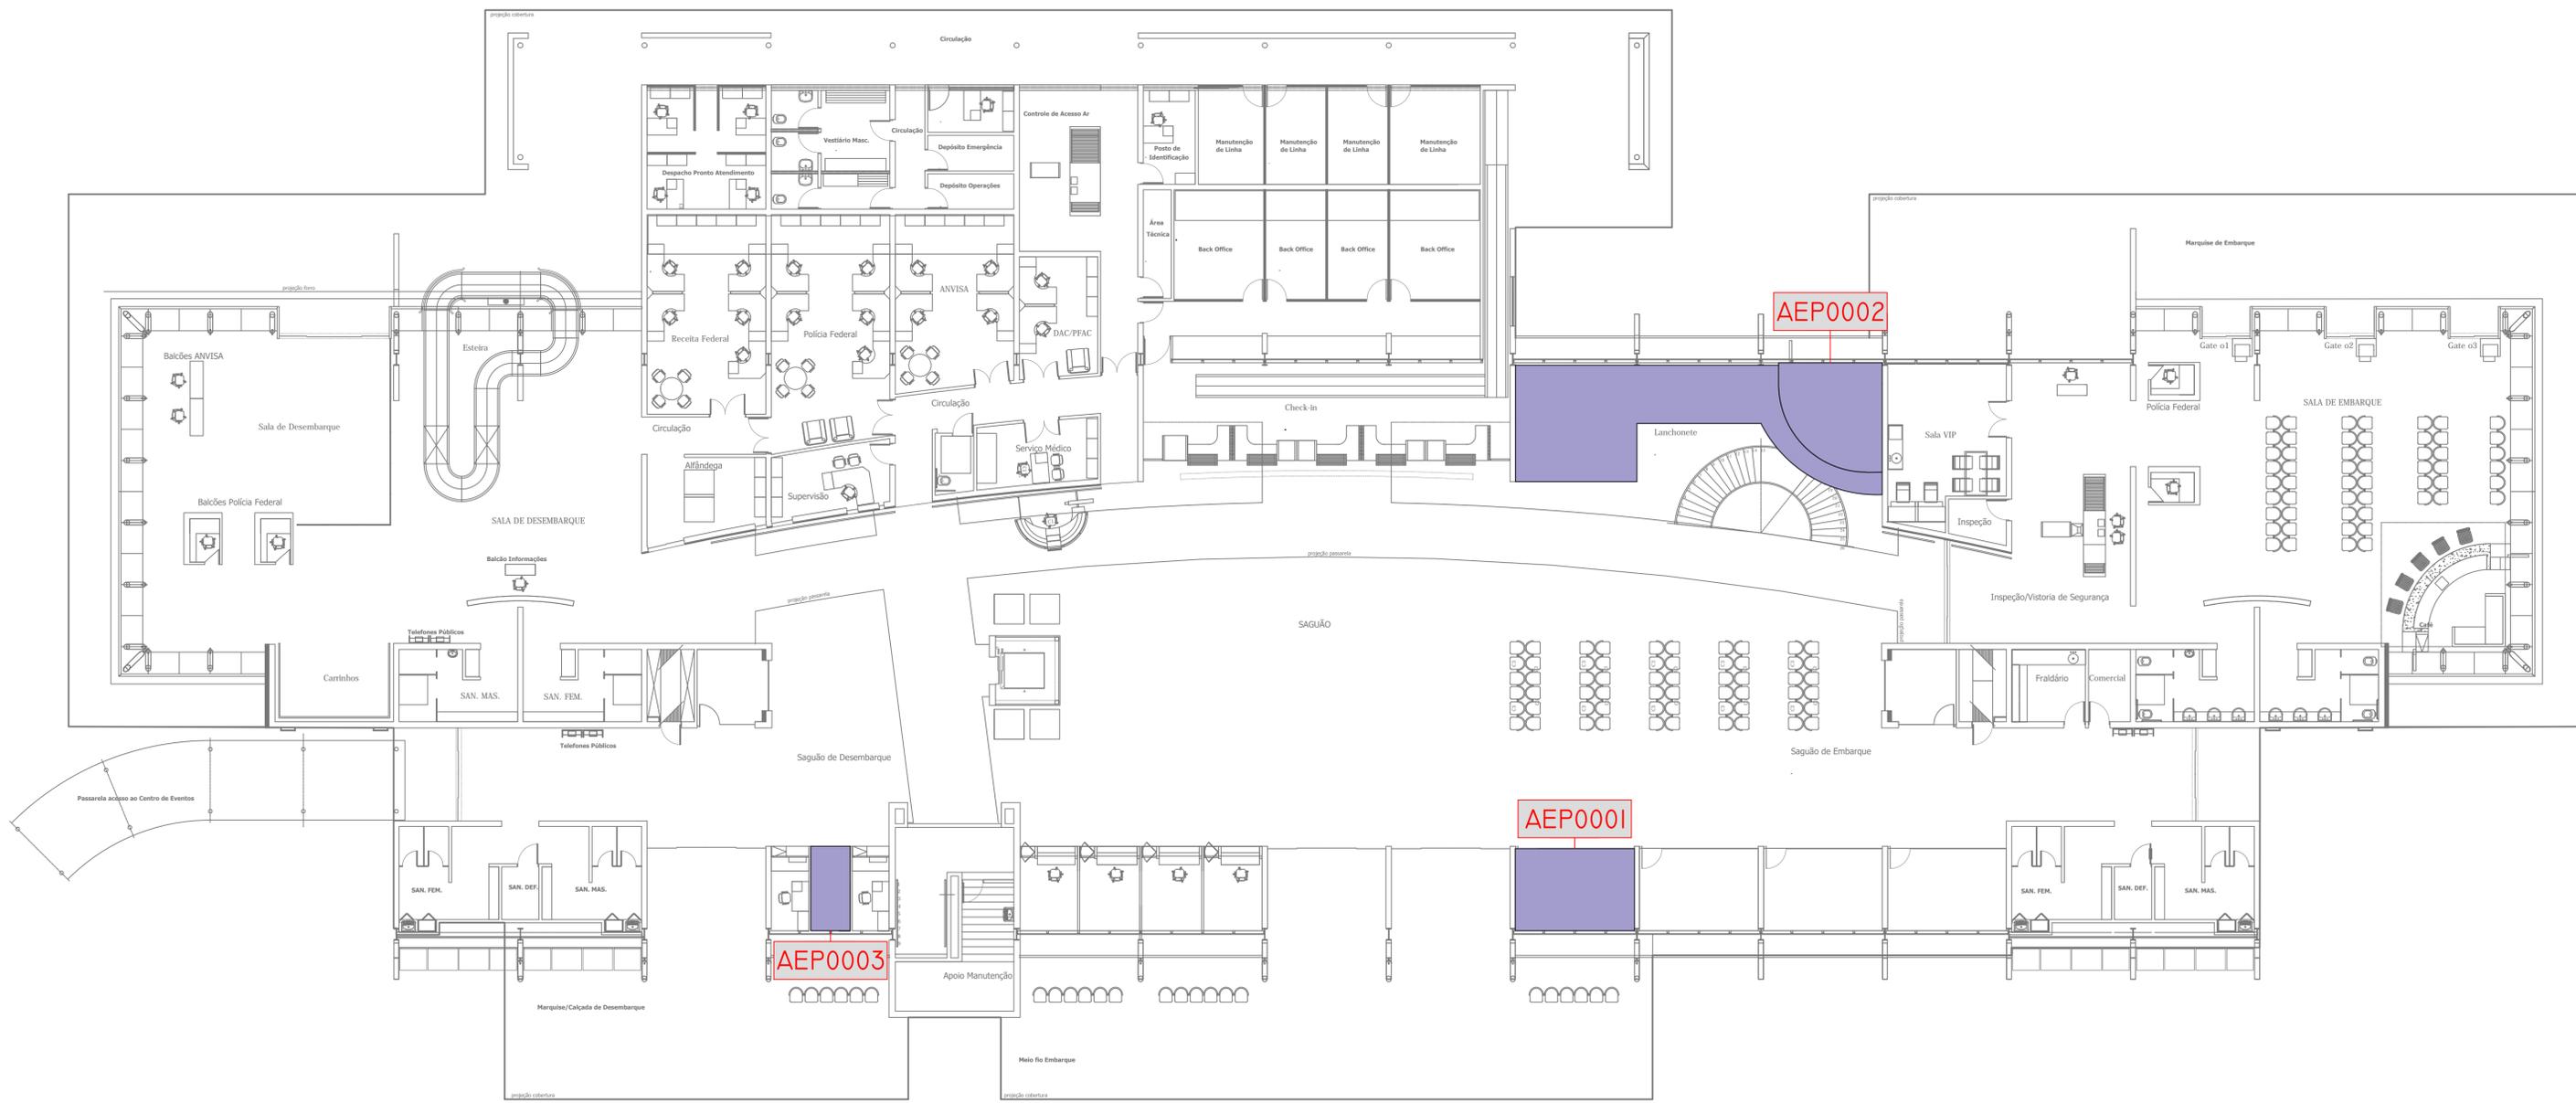

PAVIMENTO TÉRREO
ESCALA INDICADA

PLANTA BAIXA - PAVIMENTO TÉRREO
ESCALA 1:200

AEROPORTO INTERNACIONAL CRUZEIRO DO SUL - SBCZ MIX COMERCIAL TÉRREO									
DIRETORIA COMERCIAL - DC	ESCALA:	DATA:	VAGN:	VAGN:	VAPR:	DCVA:	FRANCHA:		
SUPERINTENDÊNCIA DE NEGÓCIOS EM VAREJO	1/200	15/03/2018	CLETON ASSUNÇÃO	EVALDO PONTES	FABIANA SOUZA	ARI MAFRA	1/1		
AEROPORTUÁRIO - DCVA									
GERÊNCIA DE GESTÃO DE NEGÓCIOS - VAGN									
GERÊNCIA DE PROSPECÇÃO CORPORATIVA - VAPR									
REFERÊNCIA: SBCZ-MIX COMERCIAL DWG									