




Empresa Brasileira de Infraestrutura Aeroportuária - INFRAERO  
Diretoria de Finanças e Novos Negócios - DN  
Superintendência de Negócios Comerciais em Aeroportos - DNNC  
ÁREAS PROMOCIONAIS E EVENTUAIS

| Item | Aeroporto | Cod_Area | Metragem_m² | Setor                   | Piso        | Tipo    | Infraestrutura Disponível | Especificações: restrição de segmento, atividade   | ANO 2025  |            |          |           |            |          |
|------|-----------|----------|-------------|-------------------------|-------------|---------|---------------------------|--|-----------|------------|----------|-----------|------------|----------|-----------|------------|----------|-----------|------------|----------|-----------|------------|----------|-----------|------------|----------|
|      |           |          |             |                         |             |         |                           |  | Valor_Mar | Status     | Data_Fim | Valor_Abr | Status     | Data_Fim | Valor_Mai | Status     | Data_Fim | Valor_Jun | Status     | Data_Fim | Valor_Jul | Status     | Data_Fim | Valor_Ago | Status     | Data_Fim |
| 1    | SNLN      | AEP0001  | 1,50        | SE - SAGUÃO DE EMBARQUE | 00 - TÉRREO | MAQUINA | ELÉTRICA 220V             | RESTRIÇÃO PARA COMERCIALIZAÇÃO DE PRODUTOS E/OU SERVIÇOS CONCEDIDOS ATRAVÉS DE LICITAÇÃO | R\$300,00 | DISPONÍVEL |          |

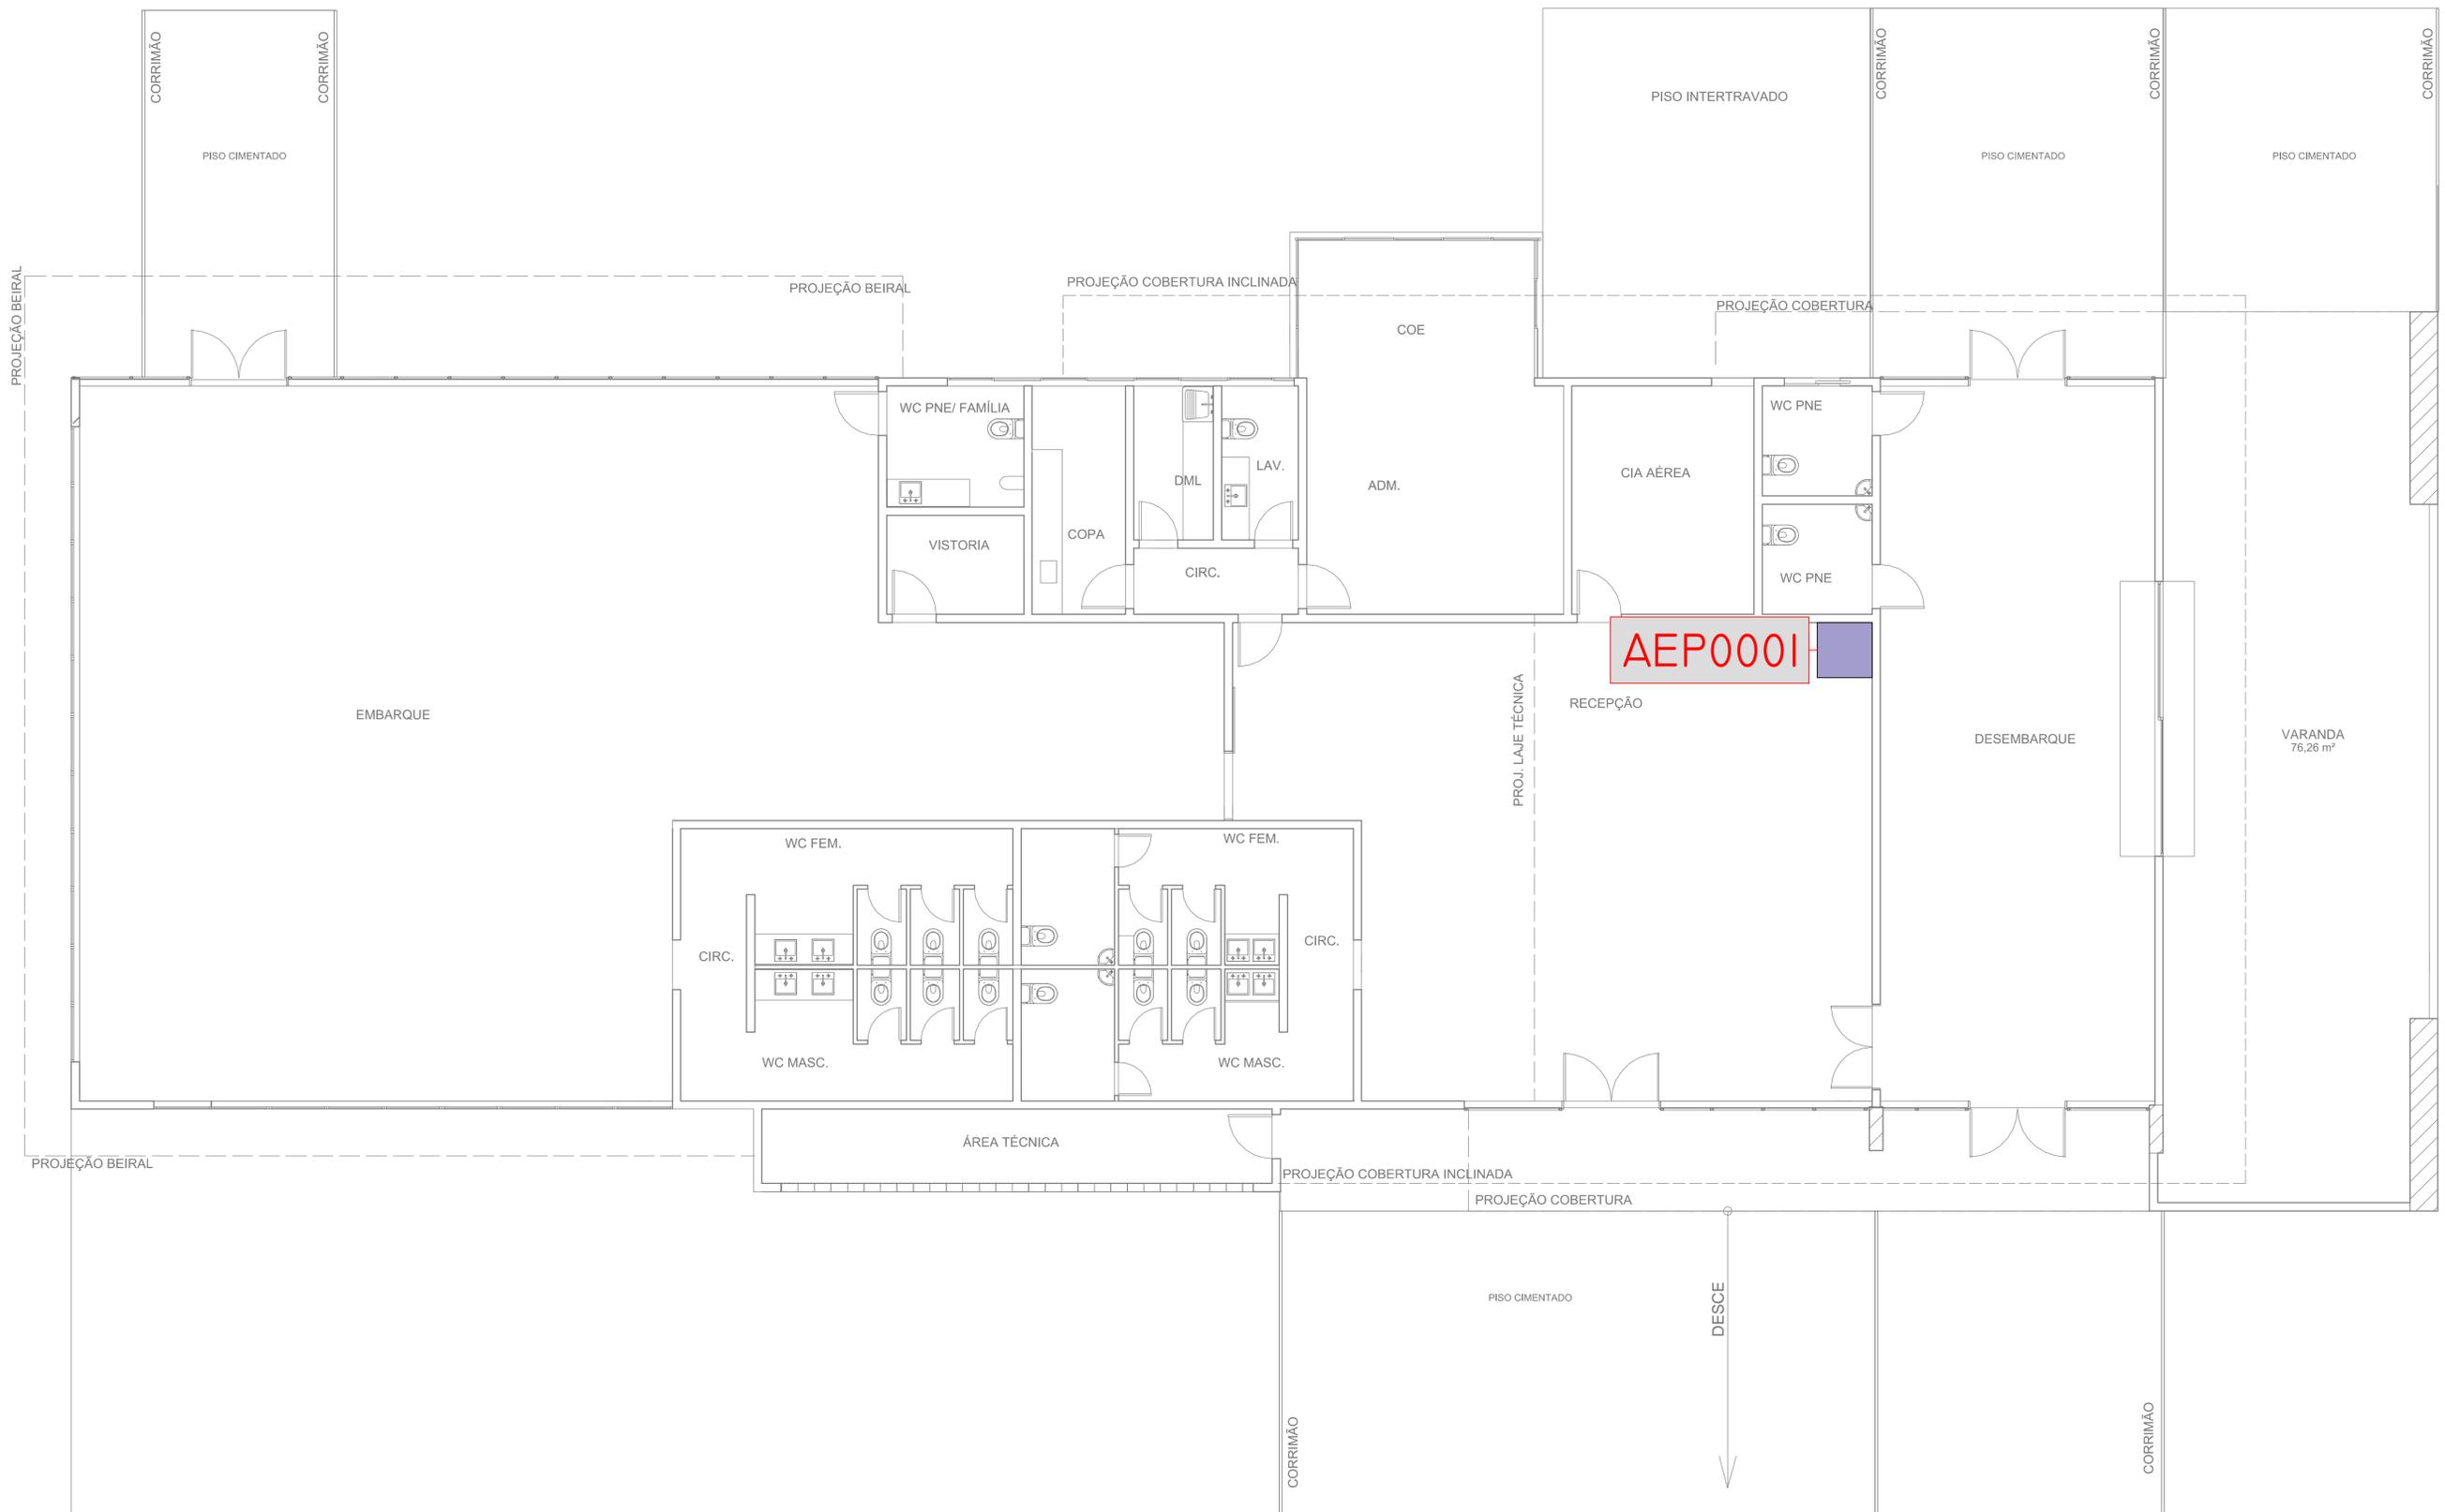

PLANTA BAIXA - TERMINAL DE PASSAGEIROS

|  |                  |   |                           |                            |                           |         |                 |
|--|------------------|---|---------------------------|----------------------------|---------------------------|---------|-----------------|
|  |                  | <b>AEROPORTO DE LINHARES - SNLN</b><br>MIX COMERCIAL<br>TERMINAL DE PASSAGEIROS |                           |                            |                           |         |                 |
| DIRETORIA COMERCIAL - DC<br>SUPERINTENDÊNCIA COMERCIAL EM AEROPORTOS - DCCA<br>GERÊNCIA DE VAREJO AEROPORTUÁRIO - CAVR | ESCALA:<br>1/500 | DATA:<br>12/01/2024   | EAVR:<br>EVALDO<br>PONTES | CAVR:<br>DOUGLAS<br>CAMPOS | DCCA:<br>ELLEN<br>SARRINA | DC:<br> | PRANCHA:<br>1/1 |
| <small>REFERÊNCIA: EXE_AEROPORTO.LINHARES_ARG_L-LA0_A5-BUILT.DWG</small>   |                  |   |                           |                            |                           |         |                 |