SEDEEXT202100340

SIGA

SEDEEMEM202101499A

SIGA

LEGENDA - ESPECIFICAÇÕES PONTE

PISO	
P1	PISO DE BORRACHA GIRÃO DE FELIÃO MERCUR, COR CINZA COM FUNDO PRETO, OU EQUIVALENTE TÉCNICO
PAREDE	
E1	ESTRUTURA FIXA EM ALUMÍNIO ANODIZADO NA COR PRETA, TIPO PELE DE VIDRO, COM COLUNAS E TRAVESSAS COMPATÍVEIS COM O DESEMPENHO ESTRUTURAL DO PERFIL (DOTADA DE TODAS AS FERRAGENS E ACESSÓRIOS) E VIDRO LAMINADO, NÃO REFLETIVO, COM ESPESSURA DE 12mm (6mm INCOLOR (interior) + 6mm KNT verde (exterior) ACERCADA ENTRE SI POR UM FILME DE POLIVINIL BUTIRAL - PVB INCOLOR).
E1	PAINEL DE ALUMÍNIO COMPOSTO DE 4MM, COM ACABAMENTO CINZA CLARO, PINTURA PVDF-KYNAR 500 E UM NÚCLEO CENTRAL DE POLIETILENO, FIXADOS EM PERFIS DE ALUMÍNIO, REF.:ALUCOBOND OU EQUIVALENTE TÉCNICO
TETO	
F1	FORRO EM ALUZINC DO TIPO COLMÉIA, HUNTER DOUGLAS NA COR NIEVE OPACO CÓD.:7253, LINHA FORROS ABERTOS, MODELO CELL T15 OU EQUIVALENTE TÉCNICO, COMPOSTO POR GRELHAS DE 609 X 609 MM, MODULAÇÃO DAS CÉLULAS DE 76MM, APOIADAS SOBRE ESTRUTURA DE PERFIS T15 INVERTIDOS.
COBERTURA	
T1	TELHA TERMOACÚSTICA EM CHAPA DE AÇO GALVANIZADO "TIPO SANDUÍCHE", COM ISOLAMENTO DE POLIURETANO
T2	PLATIBANDA EM PAINEL DE ALUMÍNIO COMPOSTO DE 4MM, COM ACABAMENTO COR CINZA CLARO, PINTURA PVDF-KYNAR 500 E UM NÚCLEO CENTRAL DE POLIETILENO, FIXADOS EM PERFIS DE ALUMÍNIO, REF.:ALUCOBOND OU EQUIVALENTE TÉCNICO
CALHAS	
C1	CALHA EM CHAPA DE AÇO GALVANIZADO
RUFOS	
R1	RUFO METÁLICO
DEFENSA	
D1	BARRA DE PROTEÇÃO (DEFENSA DE CARRINHOS) EM TUBO DE AÇO INOX ESCOVADO,Ø = 1 ½", C=0,60m X H=0,125m (MEDIDAS DE EIXO)
GUARDA CORPO	
G1	GUARDA CORPO EM TUBO DE AÇO INOX POLIDO,Ø = 1"

PISO
TETO
PAREDE

LEGENDA - PAGINAÇÃO DE FORRO

	FORRO EM ALUZINC DO TIPO COLMÉIA, HUNTER DOUGLAS NA COR NIEVE OPACO CÓD.:7253, LINHA FORROS ABERTOS, MODELO CELL T15 OU EQUIVALENTE TÉCNICO, COMPOSTO POR GRELHAS DE 609 X 609 MM, MODULAÇÃO DAS CÉLULAS DE 76MM, APOIADAS SOBRE ESTRUTURA DE PERFIS T15 INVERTIDOS.
	TRECHO INCLINADO EM FORRO TIPO COLMÉIA
	INÍCIO DA PAGINAÇÃO
	LUMINÁRIA LED FLAT PANEL QUADRADO DE EMBUTIR 40W 6000K

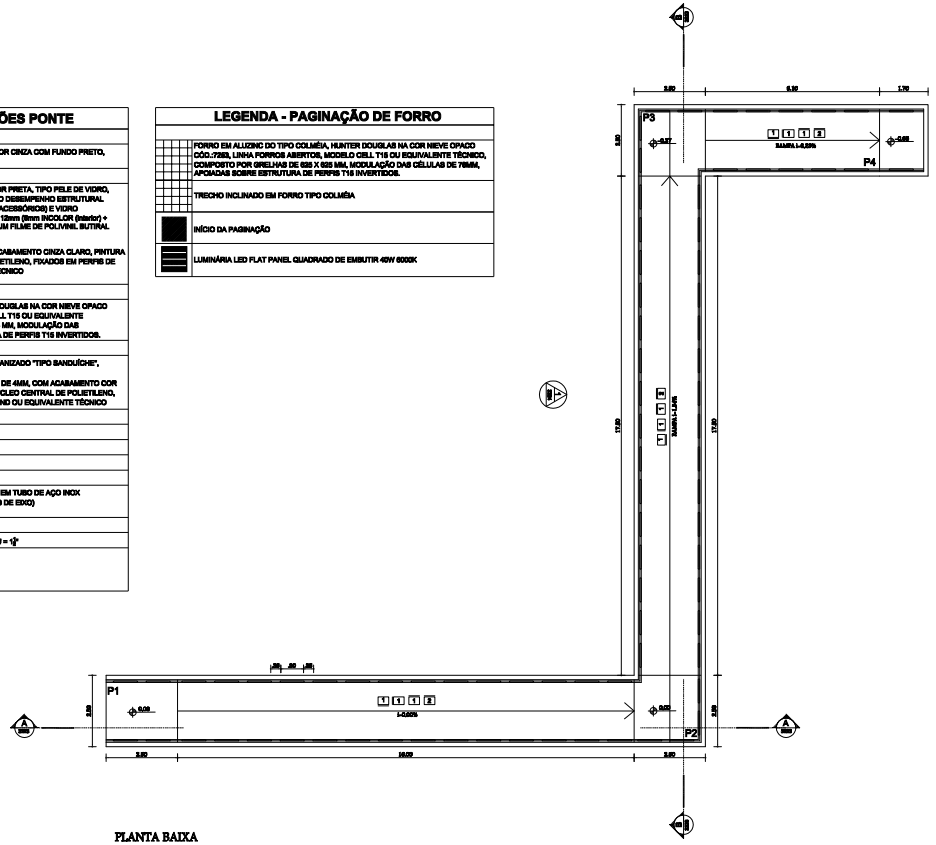

PLANTA BAIXA
ESCALA 1/75

NOTAS

OBS. 1: Conferir cotas no local;
OBS. 2: Qualquer modificação no projeto deverá ser submetida a prévia aprovação da fiscalizaçã
OBS. 3: Qualquer necessidade de modificação na inclinação da ponte também deverá ser submet
aprovação da Infraero. A inclinação, em hipótese alguma deve ser superior à 8,33%;
OBS. 4: Quando da impressão o plotter deverá estar setado no modo color e deverá ser utilizado
configuração de penas indicada;
OBS. 5: A unidade de medida utilizada no projeto corresponde a metro.

ESQUEMA DE REPRESENTAÇÃO

REV.	MODIFICAÇÃO	DATA	E LABORADO	VERIFI

INFRAERO AEROPORTOS
Empresa Brasileira de Infra-Estrutura Aeroportuária

SITIO: AEROPORTO MARECHAL C MACHADO/ SÃO LUÍS - MA
ÁREA DO SITIO: TERMINAL DE PASSAGEIROS - TPS I
ESCALA: 1/75 | DATA: FEV/2020 | DESENHISTA:
ESPECIALIDADE / USO PREVALECENTE: ARQUITETURA / ARQUITETURA
AUTOR DO PROJETO: RENATA MARIA DE ARAUJO CAMPOS | CAU - UF: MATRÍCULA 17.581-1 2 CAU - A/5.815-9
TIPO ESPECIFICAÇÃO DO DOCUMENTO: PLANTA BAIXA
VISTO RESP. TÉCNICO: VIVIAN CRISTINA CORREIA DOS SANTOS | TÍTULO:
TIPO DE OBRA: CONSTRUÇÃO | FASE DE EMPREENDIMENTO: BÁSICO
DESENHO: HEUERIE MARCELO ROCHA DA SILVA | TÍTULO:
SUBSTITUI A: | SUBSTITUÍDA POR:
RUBRICA DO AUTOR:
CODIFICAÇÃO: SL.06/201.08/03222/00

Assinado com senha por VIVIAN CRISTINA CORREIA DOS SANTOS e RENATA MARIA DE ARAUJO CAMPOS em 17/02/2021 16:51:20.
Documento Nº: 1563023.6493809-6829 - consulta à autenticidade em https://sigadoc.infraero.gov.br/sigaex/public/app/autenticar?n=1563023.6493809-6829

Assinado com senha por HEURIE MARCELO ROCHA DA SILVA em 17/02/2021 22:34:06.
Documento Nº: 1563776.6495942-7560 - consulta à autenticidade em https://sigadoc.infraero.gov.br/sigaex/public/app/autenticar?n=1563776.6495942-7560