SEDEEXT202100340A

SIGA

SEDEMEM202101499A

SIGA

LEGENDA

	DETECTOR DE FUMAÇA OTICO TIPO ENDEREÇAVEL ,COMPATIVEL COM A CENTRAL DE ALRMA DE INCENDIO , GLOBAL FIRE EQUIPAMENT - TRIDENT-ML.
	ACIONADOR MANUAL ENDEREÇAVEL ,COMPATIVEL COM A CENTRAL DE ALARME DE INCÊNDIO ,GLOBAL FIRE EQUIPAMENT - TRIDENT-ML.
	AVISADOR SONORO VISUAL
	LUMINÁRIA LED
	CÂMERA FIXA INTERNA EM DOMU
	PONTO DE TELEMÁTICA INSTALADO DO FORRO
	PONTO DE TELEFONE A 1,35M DO PISO
	CÂMERA MÓVEL EXTERNA INSTALADO NA PONTE

NOTAS

1. VERIFICAR MEDIDAS NO LOCAL.
2. OS DETECTORES E ACIONADORES DEVERÃO RECEBER ENDEREÇO PRÓPRIO E SERÃO INTERLIGADOS COM A CENTRAL DE ALARME DE INCÊNDIO INSTALADO NO TPS
3. TODA TUBULAÇÃO DEVERÁ SER EXECUTADA CO ELETRODUTOS GALVANIZADOS, PINTADOS NA COR VERMELHA, COM 25MM NO MÍNIMO, OS ELETRODUTOS SERÃO FIXADOS À CADA 1,5M E TODAS AS DERIVAÇÕES DEVERÃO SER FEITAS ATRAVES DE CONDULETES.

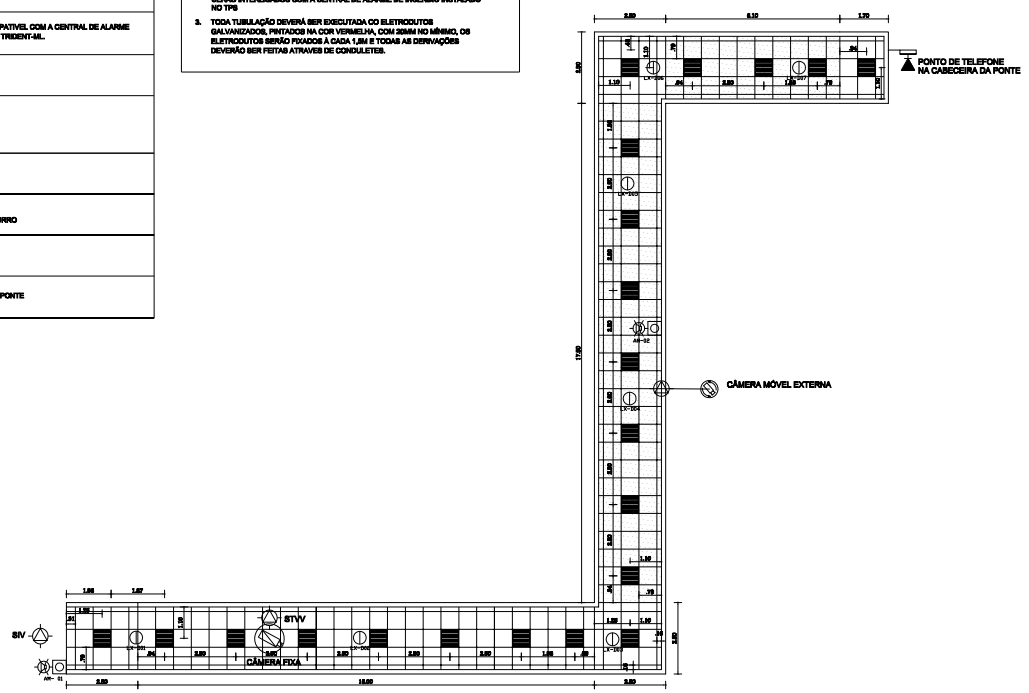

PLANTA DE SISTEMAS ELETRÔNICOS
ESCALA 1/75

NOTAS

OBS. 1: Conferir cotas no local;
OBS. 2: Qualquer modificação no projeto deverá ser submetida a prévia aprovação da fiscalizaçã
OBS. 3: Quando da impressão o plotter deverá estar setado no modo color e deverá ser utilizado configuração de penas indicada;
OBS. 4: A unidade de medida utilizada no projeto corresponde a metro.

REV.	MODIFICAÇÃO	DATA	ELABORADO	VERIFIC
0	INCLUSÃO DE STVV , SIV E TELEMÁTICA	JAN/2021	RENATO	

INFRAERO AEROPORTOS
Empresa Brasileira de Infra-Estrutura Aeroportuária

SITIO	AEROPORTO MARECHAL C MACHADO/ SÃO LUÍS - MA
ÁREA DO SITIO	TERMINAL DE PASSAGEIROS - TPS I
ESCALA: 1/75	DATA: JAN/2021
ESPECIALIDADE / SUBESPECIALIDADE	ELETRÔNICA
AUTOR DO PROJETO: RENATO DA COSTA BATISTA	CAU - UF: MATRICULA 13.593-2 8 CREA. 12.700 D.AM.
TIPO E ESPECIFICAÇÃO DO DOCUMENTO	PLANTA DE FORRO - PONTE 01 SISTEMAS ELETRÔNICOS
VISTO POR: VIVIAN CRISTINA CORREA DOS SANTOS	TIPO DE OBRA: CONSTRUÇÃO
NÍVEL DE DETALHE DO PROJETO	BÁSICO
GERENTE: HEURIE MARCELO ROCHA D A SILVA	RUBRICA DO AUTOR
SUBSTITUI A	SUBSTITUIDA POR
CODIFICAÇÃO	SL.06/494.08/03238/01

Assinado com senha por VIVIAN CRISTINA CORREIA DOS SANTOS e RENATO DA COSTA BATISTA em 17/02/2021 16:59:23.
Documento Nº: 1563023.6493950-7936 - consulta à autenticidade em https://sigadoc.infraero.gov.br/sigaex/public/app/autenticar?n=1563023.6493950-7936

Assinado com senha por HEURIE MARCELO ROCHA DA SILVA em 17/02/2021 22:38:46.
Documento Nº: 1563776.6495958-7523 - consulta à autenticidade em https://sigadoc.infraero.gov.br/sigaex/public/app/autenticar?n=1563776.6495958-7523