SEDEEXT2021003404
SIGA
SEDEMEM2021014994
SIGA

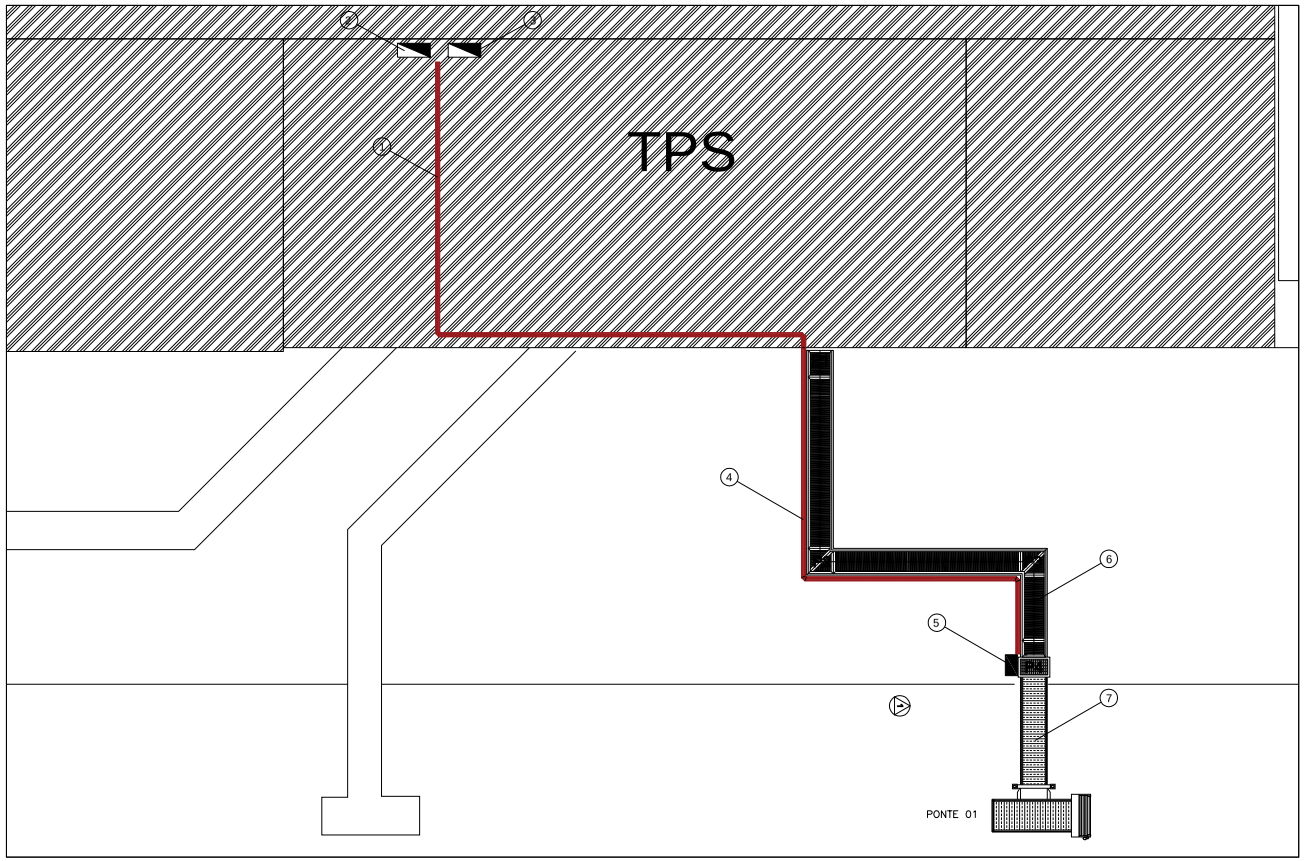

1 PLANTA BAIXA GERAL DE MONTAGEM
ESCALA: 1/300

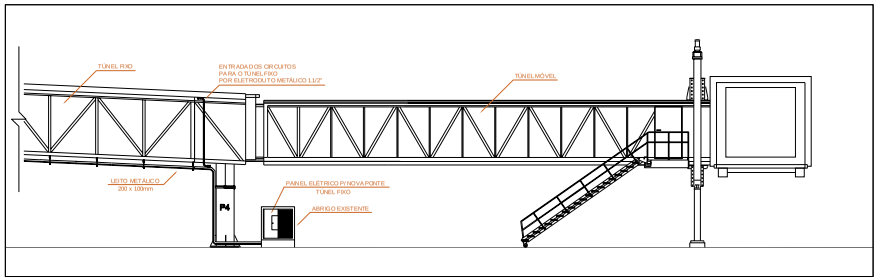

2 VISTA 1 DO DETALHE DE INSTALAÇÃO
S/ ESCALA

LEGENDA

1. LEITO METÁLICO SEMI-PESADO MONTADO NO ENTREFORRO
2. PAINEL DE DISTRIBUIÇÃO DE ENERGIA NORMAL DENTRO DO TP
3. PAINEL DE DISTRIBUIÇÃO DE ENERGIA EMERGÊNCIAL DENTRO
4. LEITO METÁLICO SEMI-PESADO MONTADO SOB A PONTE DE EM
5. ABRIGO DE ALVENARIA EXISTENTE SOB A PONTE DE EMBARQU
6. TÚNEL FIXO DA PONTE DE EMBARQUE
7. TÚNEL MÓVEL DA PONTE DE EMBARQUE

NOTAS

1 - OS PAINÉIS ELÉTRICOS DENTRO DA SALA DE EMBARQUE DO TI UTILIZADOS COMO PONTO DE PARTIDA DOS NOVOS ALIMENTADOF A PONTE DE EMBARQUE.

2 - A INFRAESTRUTURA DE ENCAMINHAMENTO DOS ALIMENTADOF POR LEITO METÁLICO GALVANIZADO A FOGO SEMI-PESADO, I DESDE O TPS ATÉ O ABRIGO DE ALVENARIA SOB A PONTE DE EMBAI

3 - ESTÁ PREVISTA A INSTALAÇÃO DE DOIS ALIMENTADORES, SEN PARTIR DO PAINEL DE EMERGÊNCIA E OUTRO DO PAINEL DE NORMAL.

4 - O ALIMENTADOR EM ENERGIA NORMAL SUPRIRÁ O QU/ DISTRIBUIÇÃO DOS CIRCUITOS DO TÚNEL FIXO DA PONTE DE EMBAF

5 - CONSIDERA-SE QUE O FABRICANTE DA PONTE (TÚNEL FORNECERÁ O QUADRO DE DISTRIBUIÇÃO QUE RECEBERÁ O ALIM EM ENERGIA DE EMERGÊNCIA.

Rev.	Modificação	Data	Elaborado	Verif

INFRAERO
Empresa Brasileira de Infraestrutura Aeroportuária

Escala: INDICADAS	Data: FEV / 2021	Desenhista:

Autor do Projeto: MAURICIO ALVES DE CARVALHO CREA: 0.40492832-AM
VALIDADOR: VIVIAN CRISTINA CORREA DOS SANTOS
GERENTE: HEURIE MARCELO ROCHA DA SILVA

Sítio: AEROPORTO INTERNACIONAL DE MARECHAL CUNHA MACHADO
Área do sítio: TERMINAL DE PASSAGEIROS
Especialidade / Subespecialidade: ELÉTRICA / INFRAESTRUTURA
Tipo / Especificação do documento: PLANTA GERAL DE INSTALAÇÃO
Tipo de obra: INSTALAÇÃO
Classe do projeto: BÁSICO
Substitui a:
Substituída por:
Codificação: SL.06/400.01/03233/00

Assinado com senha por VIVIAN CRISTINA CORREIA DOS SANTOS e MAURICIO ALVES DE CARVALHO em 17/02/2021 16:54:09.
Documento Nº: 1563023.6493863-7009 - consulta à autenticidade em
https://sigadoc.infraero.gov.br/sigaex/public/app/autenticar?n=1563023.6493863-7009

Assinado com senha por HEURIE MARCELO ROCHA DA SILVA em 17/02/2021 22:37:19.
Documento Nº: 1563776.6495955-7526 - consulta à autenticidade em
https://sigadoc.infraero.gov.br/sigaex/public/app/autenticar?n=1563776.6495955-7526