SEDEEXT202100340A

SIGA

SEDEMEM202101499A

SIGA

Assinado com senha por VIVIAN CRISTINA CORREIA DOS SANTOS e HUMBERTO HIDEO TURUDA em 17/02/2021 17:03:47.
Documento Nº: 1563023.6494040-9047 - consulta à autenticidade em https://sigadoc.infraero.gov.br/sigaex/public/app/autenticar?n=1563023.6494040-9047

Assinado com senha por HEURIE MARCELO ROCHA DA SILVA em 17/02/2021 22:41:35.
Documento Nº: 1563776.6495967-7493 - consulta à autenticidade em https://sigadoc.infraero.gov.br/sigaex/public/app/autenticar?n=1563776.6495967-7493

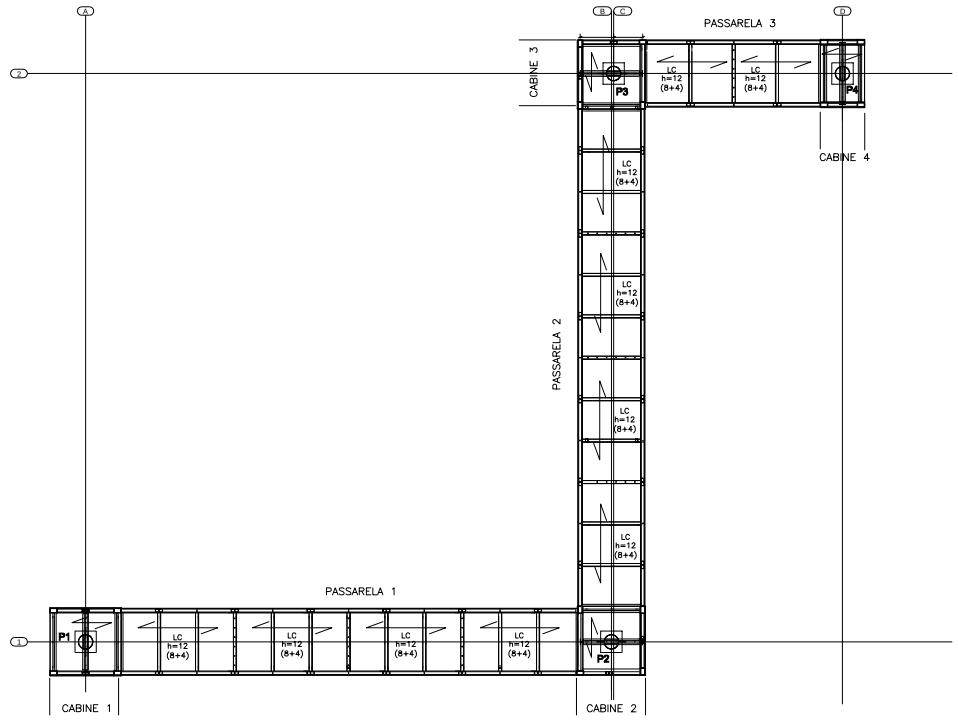

LAJE DE CONCRETO
ESC. 1:75

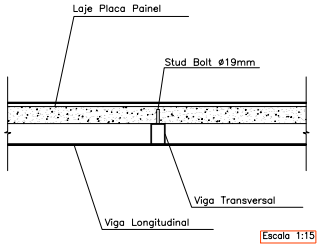

Escala 1:15

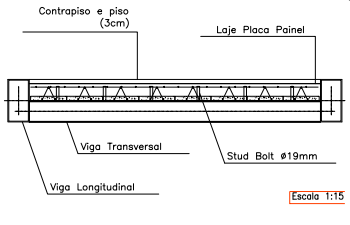

Escala 1:15

Laje Placa Painel h=12
Sem Escala

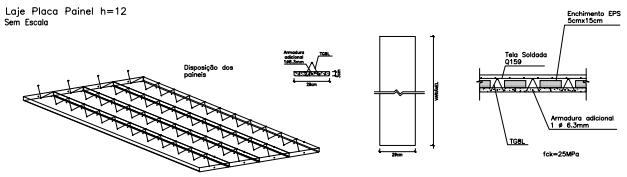

REV.	MODIFICAÇÃO	DATA	PROJETISTA	DESENH

INFRAERO

SITIO: AEROPORTO INTERNACIONAL DE S MARECHAL CUNHA MACHADO - SÃO LUÍS / MA

AREA DO SITIO: TERMINAL DE PASSAGEIROS - TPS

ESCALA: 1/75 | DATA: REV/2021 | DESENHISTA:

ESPECIALIDADE: ESTRUTURA / ESTRUTURA DE CONCRETO

AUTOR DO PROJETO: HUMBERTO HIDEO TURUDA — MATRÍCULA: 17.863-03 — CREA:12.357-TD/AM — CREA — UF

TIPO ESPECIFICAÇÃO DO DOCUMENTO: LAJE DO TÚNEL FIXO

VIABILIDADE — RUBRICA: VIVIAN CRISTINA CORREIA DOS SANTOS

TIPO DE OBRA: CONSTRUÇÃO

CLASSE DO PROJETO: BÁSICO

GERENTE — RUBRICA: HEURIE MARCELO ROCHA DA SILVA

SUBSISTEMA A:

SUBSISTEMA POR:

RUBRICA DO AUTOR:

REG. DE ARQUIVO:

CODIFICAÇÃO: **SL.06/302.013/03257/00**