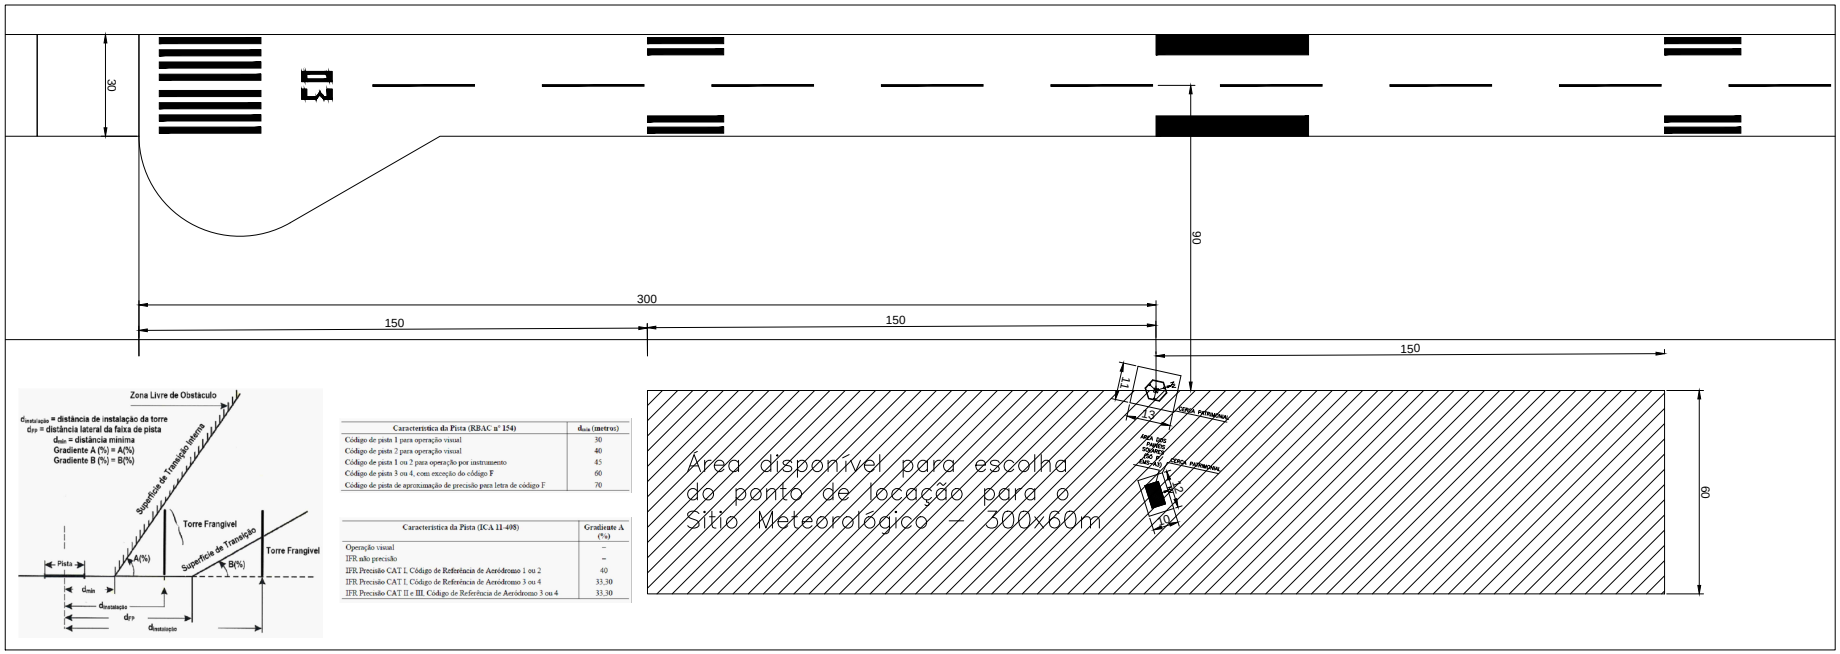

Caracteristica da Pista (RBAC nº 154)	d_{min} (metros)
Código de pista 1 para operação visual	30
Código de pista 2 para operação visual	40
Código de pista 1 ou 2 para operação por instrumento	45
Código de pista 3 ou 4, com exceção do código F	60
Código de pista de aproximação de precisão para letra de código F	70

Caracteristica da Pista (ICA 11-408)	Gradiente A (%)
Operação visual	–
IFR não precisão	–
IFR Precisão CAT I, Código de Referência de Aeródromo 1 ou 2	60
IFR Precisão CAT I, Código de Referência de Aeródromo 3 ou 4	33,30
IFR Precisão CAT II e III, Código de Referência de Aeródromo 3 ou 4	33,30

PLANTA DE LOCAÇÃO DE REFERÊNCIA - EMS-A3 OU EMS-3

ESCALA 1:100

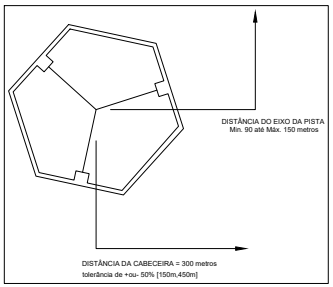

ESQUEMÁTICO LOCAÇÃO EMS

ESCALA 1:100

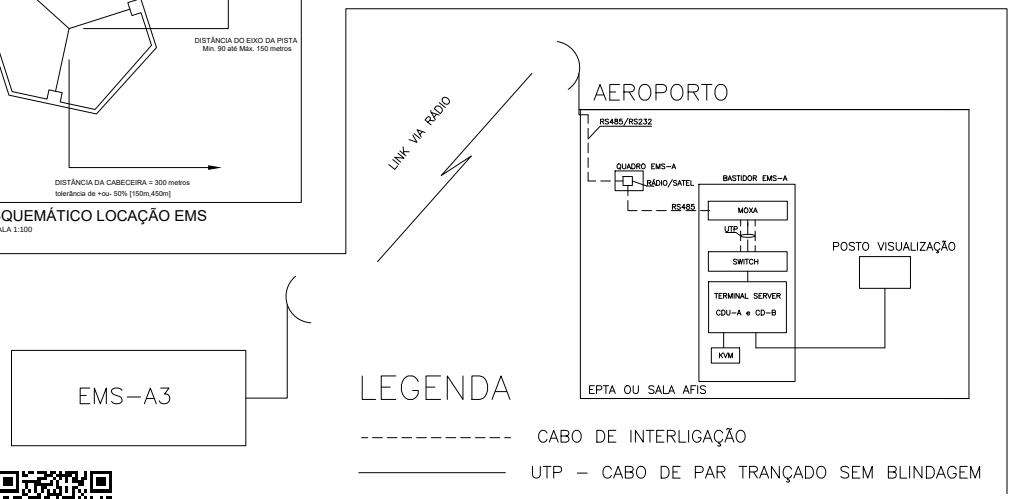

NOTAS:

1. A INDICAÇÃO NV SIGNIFICA NORTE VERDADEIRO. UM DOS VÉRTICES DA TORRE ANEMOMÉTRICA DEVERÁ ESTAR APONTADA PARA ESTE SENTIDO, CONFORME NORMA PERTINENTE.
2. O CROQUI DE LOCAÇÃO É APENAS EXEMPLIFICATIVO, DEVENDO SEGUIR AS NORMAS PERTINENTES E PODENDO SER REVISTO QUANDO DA EXECUÇÃO DOS SERVIÇOS PARA DETECÇÃO DE INTERFERÊNCIAS SUBTERRÂNEAS (CAMINHO A SER CONSIDERADO NA EXECUÇÃO DAS REDES DE DUTOS) E AÉREAS (MINIMIZAR INTERFERÊNCIAS DA VEGETAÇÃO E RELEVO ADJACENTES AO SÍTIO).

REV.	MODIFICAÇÃO	DATA	PROJETISTA	DESENHISTA	APROVADOR
00	EMISSÃO INICIAL	OUT / 2023	SAMUEL	SAMUEL	FLÁVIA

INFRAERO

SÍTIO: GERAL

ÁREA DO SÍTIO: SÍTIOS METEOROLÓGICOS

ESCALA	DATA	DESENHISTA	DISCIPLINA/ESPECIALIDADE
INDICADA	OUT / 2023	SAMUEL	INSTAL.DE PROT. AO VOO / ESTAÇÃO METEOROLÓGICA DE SUPERFÍCIE

AUTOR DO PROJETO	CREA / UF	TIPO/ESPECIFICAÇÃO DO DOCUMENTO
SAMUEL SOUZA CUNHA	16023/D-GO	ESQUEMÁTICO CABOS EMS-A3 E PLANTA LOCAÇÃO REFERÊNCIA

APROVADOR	RUBRICA	TIPO DE OBRA	CLASSE DO PROJETO
JOSÉ AUGUSTO V. SOUZA		INSTALAÇÃO	PROJETO BÁSICO
VALIDADOR	RUBRICA	SUBSTITUI A	SUBSTITUÍDA POR

SEDEREG202300990

Assinado com senha por SAMUEL SOUZA CUNHA - 24/10/2023 às 17:51:23, JOSE AUGUSTO VASCONCELOS SOUZA - 26/10/2023 às 11:12:41 e FLAVIA DE MORAES OLIVEIRA - 26/10/2023 às 15:04:08.
Documento Nº: 2884008-3995 - consulta à autenticidade em https://sigadoc.infraero.gov.br/sigaex/public/app/autenticar?n=2884008-3995

SIGA