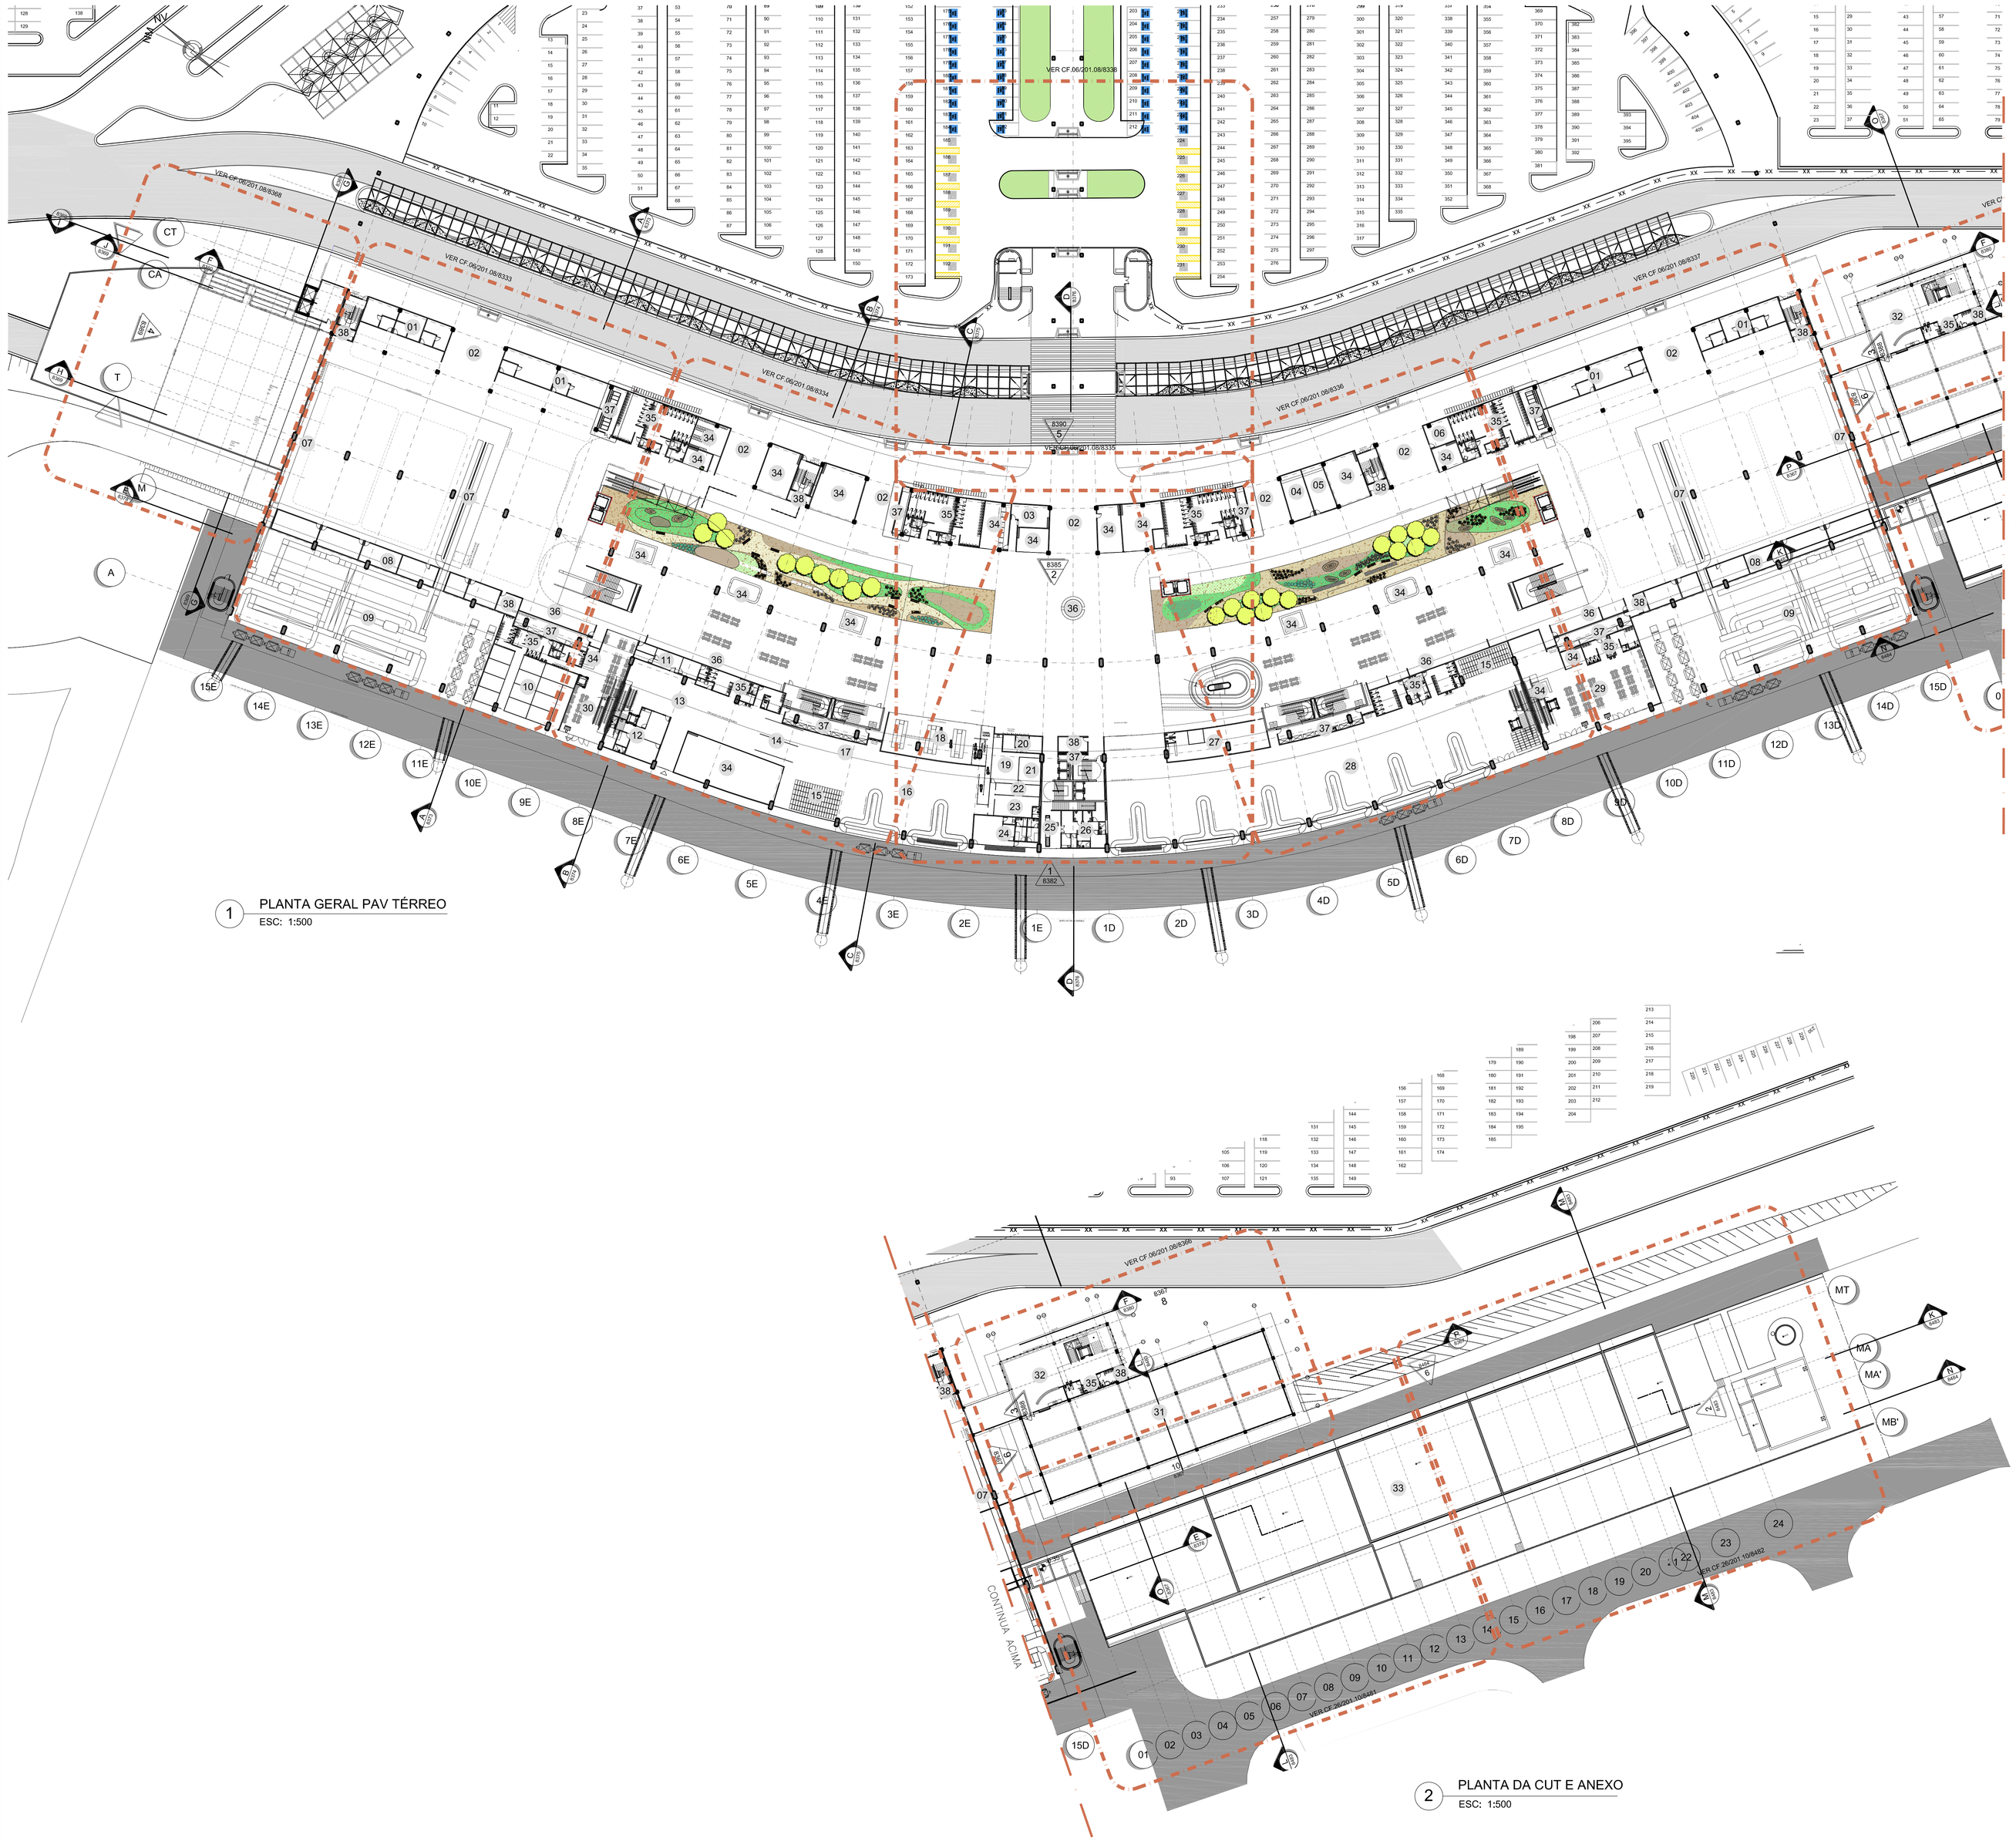

1 PLANTA GERAL PAV TÉRREO
ESC: 1:500

2 PLANTA DA CUT E ANEXO
ESC: 1:500

LEGENDA AMBIENTES

01 BVR
02 ACESSO
03 ACHADOS E PERDIDOS
04 SECRETARIA MUNICIPAL DE TURISMO
05 SECRETARIA ESTADUAL DE TURISMO
06 ABIN
07 CHECK IN
08 BACK OFFICE
09 PRAÇA DE MANUSEIO DE BAGAGEM EMBARCADA
10 MANUTENÇÃO DE LINHA
11 POLÍCIA FEDERAL
12 ANVISA
13 IMIGRAÇÃO
14 PASSAPORTE
15 ÁREA PARA CARRINHOS
16 SALA DE DESEMBARQUE INTERNACIONAL
17 BALCÕES CIAS AÉREAS
18 ALFÂNDEGA
19 PLANTÃO
20 ALOJAMENTOS
21 DEPÓSITO DE BAGAGENS
22 DECLARAÇÃO DE OBJETOS
23 ATENDIMENTO AO PÚBLICO E ADMINISTRAÇÃO
24 FISCAIS DE PÁTIO
25 ACESSO RESTRITO AO PÁTIO
26 POSTO DE SAÚDE
27 MÚLTIPLO USO
28 SALA DE DESEMBARQUE DOMÉSTICO
29 SALA DE EMBARQUE REMOTO DOMÉSTICO
30 SALA DE EMBARQUE REMOTO INTERNACIONAL
31 SALA L.L.
32 RECEPÇÃO E CAFÉ
33 CUT
34 CONCESSÃO COMERCIAL
35 SANITÁRIO PÚBLICO
36 LOCADORAS / BALCÕES
37 SHAFT
38 TELEMÁTICA / ÁREA TÉCNICA

CF.01/201.92/8286 - ARQUITETURA - Especificação Técnica

ACABAMENTOS

PISO
0 REVESTIMENTO EXISTENTE
1 GRANITO POLIDO
2 GRANITO LEVIGADO
3 BORRACHA CORRUGADA + ARGAMASSA
4 BORRACHA FRISADA + ARGAMASSA
5 PISO ELEVADO + BORRACHA FRISADA COLADA
6 PISO CERÂMICO ANTIDERRAPANTE 30x30cm
7 CERÂMICA DE ALTA RESISTÊNCIA
8 ARGAMASSA DE ALTA RESISTÊNCIA
9 ARGAMASSA DE ALTA RESISTÊNCIA ANTI ACIDA
10 CIMENTADO
11 CONTRAPISO
12 PAVIFLEX/ MANTA MINERAL
13 GRELHA METÁLICA
14 CARPETE
15 ASSOALHO EM MADEIRA

FORRO
0 REVESTIMENTO EXISTENTE
1 TIPO COLMEIA 625x625
2 MODULAR 625x625 MINERAL
3 SUSPENSO EM RÉGUAS METÁLICAS
4 REBAIXADO METÁLICO VAZADO
5 TIPO BANDEJA METÁLICO PERFURADO
6 VERNIZ HIDROFUGANTE
7 PINTURA
8 SEM FORRO
9 MOLDURA DE GESSO
10 ILHAS REBAIXADAS EM MADEIRA
11 ILHAS REBAIXADAS ACÚSTICAS
12 "SERPENTINA"
13 FORRO EM RÉGUAS DE MADEIRA

PAREDE
0 REVESTIMENTO EXISTENTE
1 CERÂMICA 20x20cm COR BRANCA
2 PINTURA ACRÍLICA - INTERIORES
3 PINTURA ACRÍLICA - LAVÁVEL
4 EMBOÇO SOBRE CHAPISCO
5 LAMINADO MELAMÍNICO
6 CERÂMICA PARA EXTERIOR 9.5 x 9.5cm BRANCO
7 MASSA RASPADA
8 VERNIZ HIDROFUGANTE
9 REVESTIMENTO EM CHAPA METÁLICA PERFURADA
10 PASTILHA 7,5x7,5cm BRANCA BRILHANTE
11 PASTILHA 2,5x2,5cm COR PRETA BRILHANTE
12 PASTILHA ARTESANAL 2,5x2,5cm COR PREDOMINANTE BRANCA
13 SPIDER GLASS
14 CERÂMICA 5x5cm BRANCO BRILHANTE
15 CERÂMICA 5x5cm BRANCO ACETINADO
16 PAINEL MODULADO EM CHAPA METÁLICA
17 PAINEL MODULADO EM CHAPA METÁLICA BRANCA
18 PASTILHA 2,5x2,5cm COR AMEIXA
19 PASTILHA 2,5x2,5cm COR ROSA
20 PASTILHA 2,5x2,5cm COR CINZA CLARO
21 PASTILHA 2,5x2,5cm COR CREME
22 PINTURA PARA EXTERIORES NA COR BRANCA
23 DIVISÓRIA PARA ESCRITÓRIOS

RODAPÉ
0 REVESTIMENTO EXISTENTE
1 RODAPÉ DE GRANITO
2 RODAPÉ LAVÁVEL CURVO
3 RODAPÉ DE MADEIRA

ESQUADRIAS

CE - CAIXILHO EXISTENTE

CF - CAIXILHO FIXO
CF 01 - 11,20x4,28
CF 02 - 18,80x4,28
CF 03 - 13,68x4,28
CF 04 - 3,97x4,28
CF 05 - (42,60+2,01)x2,15
CF 06 - 12,00x4,28
CF 07 - 14,65x4,28
CF 08 - 12,00x4,28
CF 09 - (5,41+2,30)x5,58
CF 10 - 10,19x2,28+(6,51+24,73+9,51)x8,84
CF 11 - 60,00x3,77
CF 12 - 15,14x3,77
CF 13 - 10,35x3,40
CF 14 - 1,48x2,45 + 0,65x2,45 + 4,50x4,40
CF 15 - 12,28x4,28
CF 16 - 12,35x4,28
CF 17 - (17,87+8,78+8,76)x2,14
CF 18 - 14,03x17,52
CF 19 - 9,07x19,08
CF 20 - 21,57x11,45
CF 21 - 17,87x2,14
CF 22 - 8,76x2,14
CF 23 - 13,71x4,28
CF 24 - 11,20x4,28
CF 25 - 2,50x4,00

PT - PORTA AUTOMÁTICA
PT 06 - 4,70x2,40 (total=7,14x4,28)
PT 07 - 4,70x2,40 (total=11,20x4,28)
PT 08 - 22,60 x 4,40
PT 09 - 4,70x2,40 (total=12,76x2,40)
PT 10 - 4,70x2,40 (total=9,20x4,28)
PT 11 - 4,00x2,40 (total=4,00x4,28)
PT 12 - 4,70x2,40 (total=11,20x4,28)
PT 13 - 4,70x2,40 (total=11,20x4,28)
PT 14 - 3,20x2,40
PT 15 - 4,70x2,40
PT 16 - 4,70x2,40
PT 17 - 2,40x2,40 (total=12,00x4,28)
PT 18 - 2,40x2,40 (total=14,40x4,28)
PT 19 - 2,40x2,40 (total=14,56x4,28)
PT 20 - 2,40x2,40 (total=12,00x4,28)
PT 21 - 2,40x2,40 (total=12,00x4,28)
PT 22 - 4,00x2,40 (total=13,18x3,585)

PM - PORTA DE MADEIRA
PM 01 - 0,80x2,10
PM 02 - 0,90x2,10
PM 04 - 1,60x2,10
PM 2e - 0,90x2,10

PF - PORTA DE FERRO
PF 01 - 0,90x2,10
PF 02 - 1,50x2,10

PCF - PORTA CORTA- FOGO
PCF 01 - 0,90x2,10
PCF 02 - 1,60x2,10
PCF 03 - 1,20x2,10
PCF 04 - 0,90x2,10

PD - PORTA DIVISÓRIA
PD 01 - 0,90x2,10
PD 02 - 0,90x3,00
PD 03 - 1,50x3,00

PV - PORTA DE VIDRO
PV 01 - 1,50x2,10
PV 02 - 0,90x2,10
PV 03 - 2,30x4,28

CD - CAIXILHO DESLIZANTE
CD 01 - 15,22x3,00+2,00x2,20
CD 02 - 3,82x2,20
CD 03 - 3,53x2,20
CD 04 - 13,35x3,00+4,04x2,20

JA - JANELA EM ALUMÍNIO
JA 01 - 5,50x1,00
JA 02 - 2,50x1,00
JA 03 - 8,50x1,00
JA 04 - 1,50x3,00
JA 05 - 5,00x1,00
JA 06 - 1,50x1,52
JA 07 - 1,50x2,26

JV - JANELA DE VIDRO
JV01 - Ø0,40

PA - PORTA EM ALUMÍNIO
PA 01 - 0,80x2,50
PA 02 - 5,50x4,00
PA 03 - 5,50x4,00
PA 04 - 5,50x4,00
PA 05 - 10,27x4,00
PA 06 - 2,50x4,00
PA 07 - 8,50x4,00
PA 08 - 1,40x2,10
PA 09 - 8,50x4,00

CANTEIRO DE OBRAS
PCF 05 - 1,60x2,10
PM 03 - 0,80x2,10
PM 05 - 1,50x2,10
PM 06 - 1,20x2,10
PA 10 - 0,80x2,50
JA 06 - 0,80x0,80
JA 07 - 1,20x1,15
JA 08 - 0,80x2,20
PF 03 - 6,00x4,40

LOUÇAS, METAIS E ACESSÓRIOS

PARA ESPECIFICAÇÃO DE LOUÇAS SANITÁRIAS, METAIS E ACESSÓRIOS, VER O DOCUMENTO CF.01/201.92/8286 - ESPECIFICAÇÃO TÉCNICA DE ARQUITETURA

LEGENDA

A / 000 — LETRA DO CORTE / Nº INFRAERO DA FOLHA
A / 000 — Nº ELEVAÇÃO / Nº INFRAERO DA FOLHA
A0 / 000 — Nº DETALHE / Nº INFRAERO DA FOLHA
D = DETALHE
E = ELEVADOR
ER = ESCADA ROLANTE
EF = ESCADA FIXA
S = ÁREAS MOLHADAS
PO = PONTE FIXA
Mo = MOBILIÁRIO

ARMÁRIO DE MEDIDORES
HIDRANTE
EXTINTOR

NOTAS

- TODAS AS MEDIDAS DEVEM SER CONFERIDAS NO LOCAL;
- AS COTAS ESTÃO EXPRESSAS EM METROS;
- QUALQUER MODIFICAÇÃO NO PROJETO DEVERÁ SER SUBMETIDA A PRÉVIA APROVAÇÃO DA FISCALIZAÇÃO;
- TODOS OS ACABAMENTOS E SANITÁRIOS DAS ÁREAS DE CONCESSÃO, FICARÃO POR CONTA DO CONCESSIONÁRIO;
- AS INFORMAÇÕES (COTAS E ESPECIFICAÇÕES GERAIS) QUE NÃO CONSTAM NA PLANTA, ENCONTRAM-SE NAS FOLHAS DE AMPLIAÇÕES INDICADAS;
- NA IMPRESSÃO A PLOTTER DEVERÁ ESTAR SETADO NO MODO COLOR E DEVERÁ SER UTILIZADO O ARQUIVO DE CONFIGURAÇÃO 'INFRAERO.CTB';
- NA REVISÃO 1 FORAM ATENDIDAS AS SOLICITAÇÕES DA INFRAERO E FEITA REVISÃO GERAL DOS PRODUTOS.

NÍVEIS DE REFERENCIA:
0,00 = 825,32
+0,10 = 825,42 - PAV TÉRREO
+5,59 = 830,91 -MEZANINO
+11,95 = 837,27 - TERRAÇO PANORÂMICO
-3,45 = 821,95 - CUT

PLANTA-CHAVE

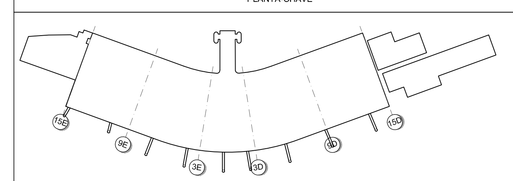

REV.	MODIFICAÇÃO	DATA	Projetista	Desenhista	Aprovo
3	ATENDENDO À CF20481/DEPE/PETP/PEED-2y2010	14/10/10	LSL	MPP	WV
2	ATENDENDO À CF120/M1/PETP-1/2010	23/04/2010	LSL	MPP	WV
1	ATENDENDO À CF2099/DEPE/PETP/PEED-2y/2010	31/03/2010	LSL	MPP	WV
0	EMISSÃO INICIAL	25/10/09	LSL	MPP	WV

ENGEVIX
ENGEVIX ENGENHARIA S/A

Coordenador do projeto	CREA/UF	Autor do projeto/Resp. técnico	CREA/UF	Co-Autor	CREA/UF
ENG. WILSON VIEIRA	060040558	ARQ. LILIANA LASALVIA	0600170569	MARCIO YAMAJI	601678333
Coordenador do contrato	CREA/UF	Coordenador adjunto do contrato	CREA/UF	Desenhista	
ENG. WILSON VIEIRA	060040558	ARQ. LILIANA LASALVIA	0600170569	MPP	
Número		Conferido	CREA/UF	Escala	Data
1127/00-IA-DE-3070		ARQ. LILIANA LASALVIA	0600170569	1:500	14/10/10

INFRAERO

Escala	Data	Desenhista
1:500	14/10/10	MPP

Fiscal do contrato — Rubrica
ENG. MARIO MEFFE
ENG. LUIS NOGUEIRA DE ARAUJO

Fiscal técnico — CREA/UF
ARQ VALNIZIA MARINHO — 2653/D-RN

Gestor do contrato — Rubrica
ARQ. JOÃO ARAÚJO

Termo do contrato nº
016-EG/2009/0058

Sítio
AEROPORTO INTERNACIONAL TANCREDO NEVES - CONFINS/MG

Área do sítio
TERMINAL DE PASSAGEIROS

Especialidade / Subespecialidade
ARQUITETURA

Tipo / Especificação do documento
PLANTA GERAL DO PAVIMENTO TÉRREO

Tipo de obra	Classe do projeto
REFORMA E AMPLIAÇÃO	PROJETO BÁSICO
Substitui a	Substituída por
--	--

Codificação
CF.06/201.08/8332/03

A0 - 841 X 1189