



ACABAMENTOS

| PAREDE |                             |
|--------|-----------------------------|
| 0      | REVESTIMENTO EXISTENTE      |
| 1      | GRANITO PULIDO              |
| 4      | UMIDECOR BRANCO             |
| 5      | GRANITO BRANCO              |

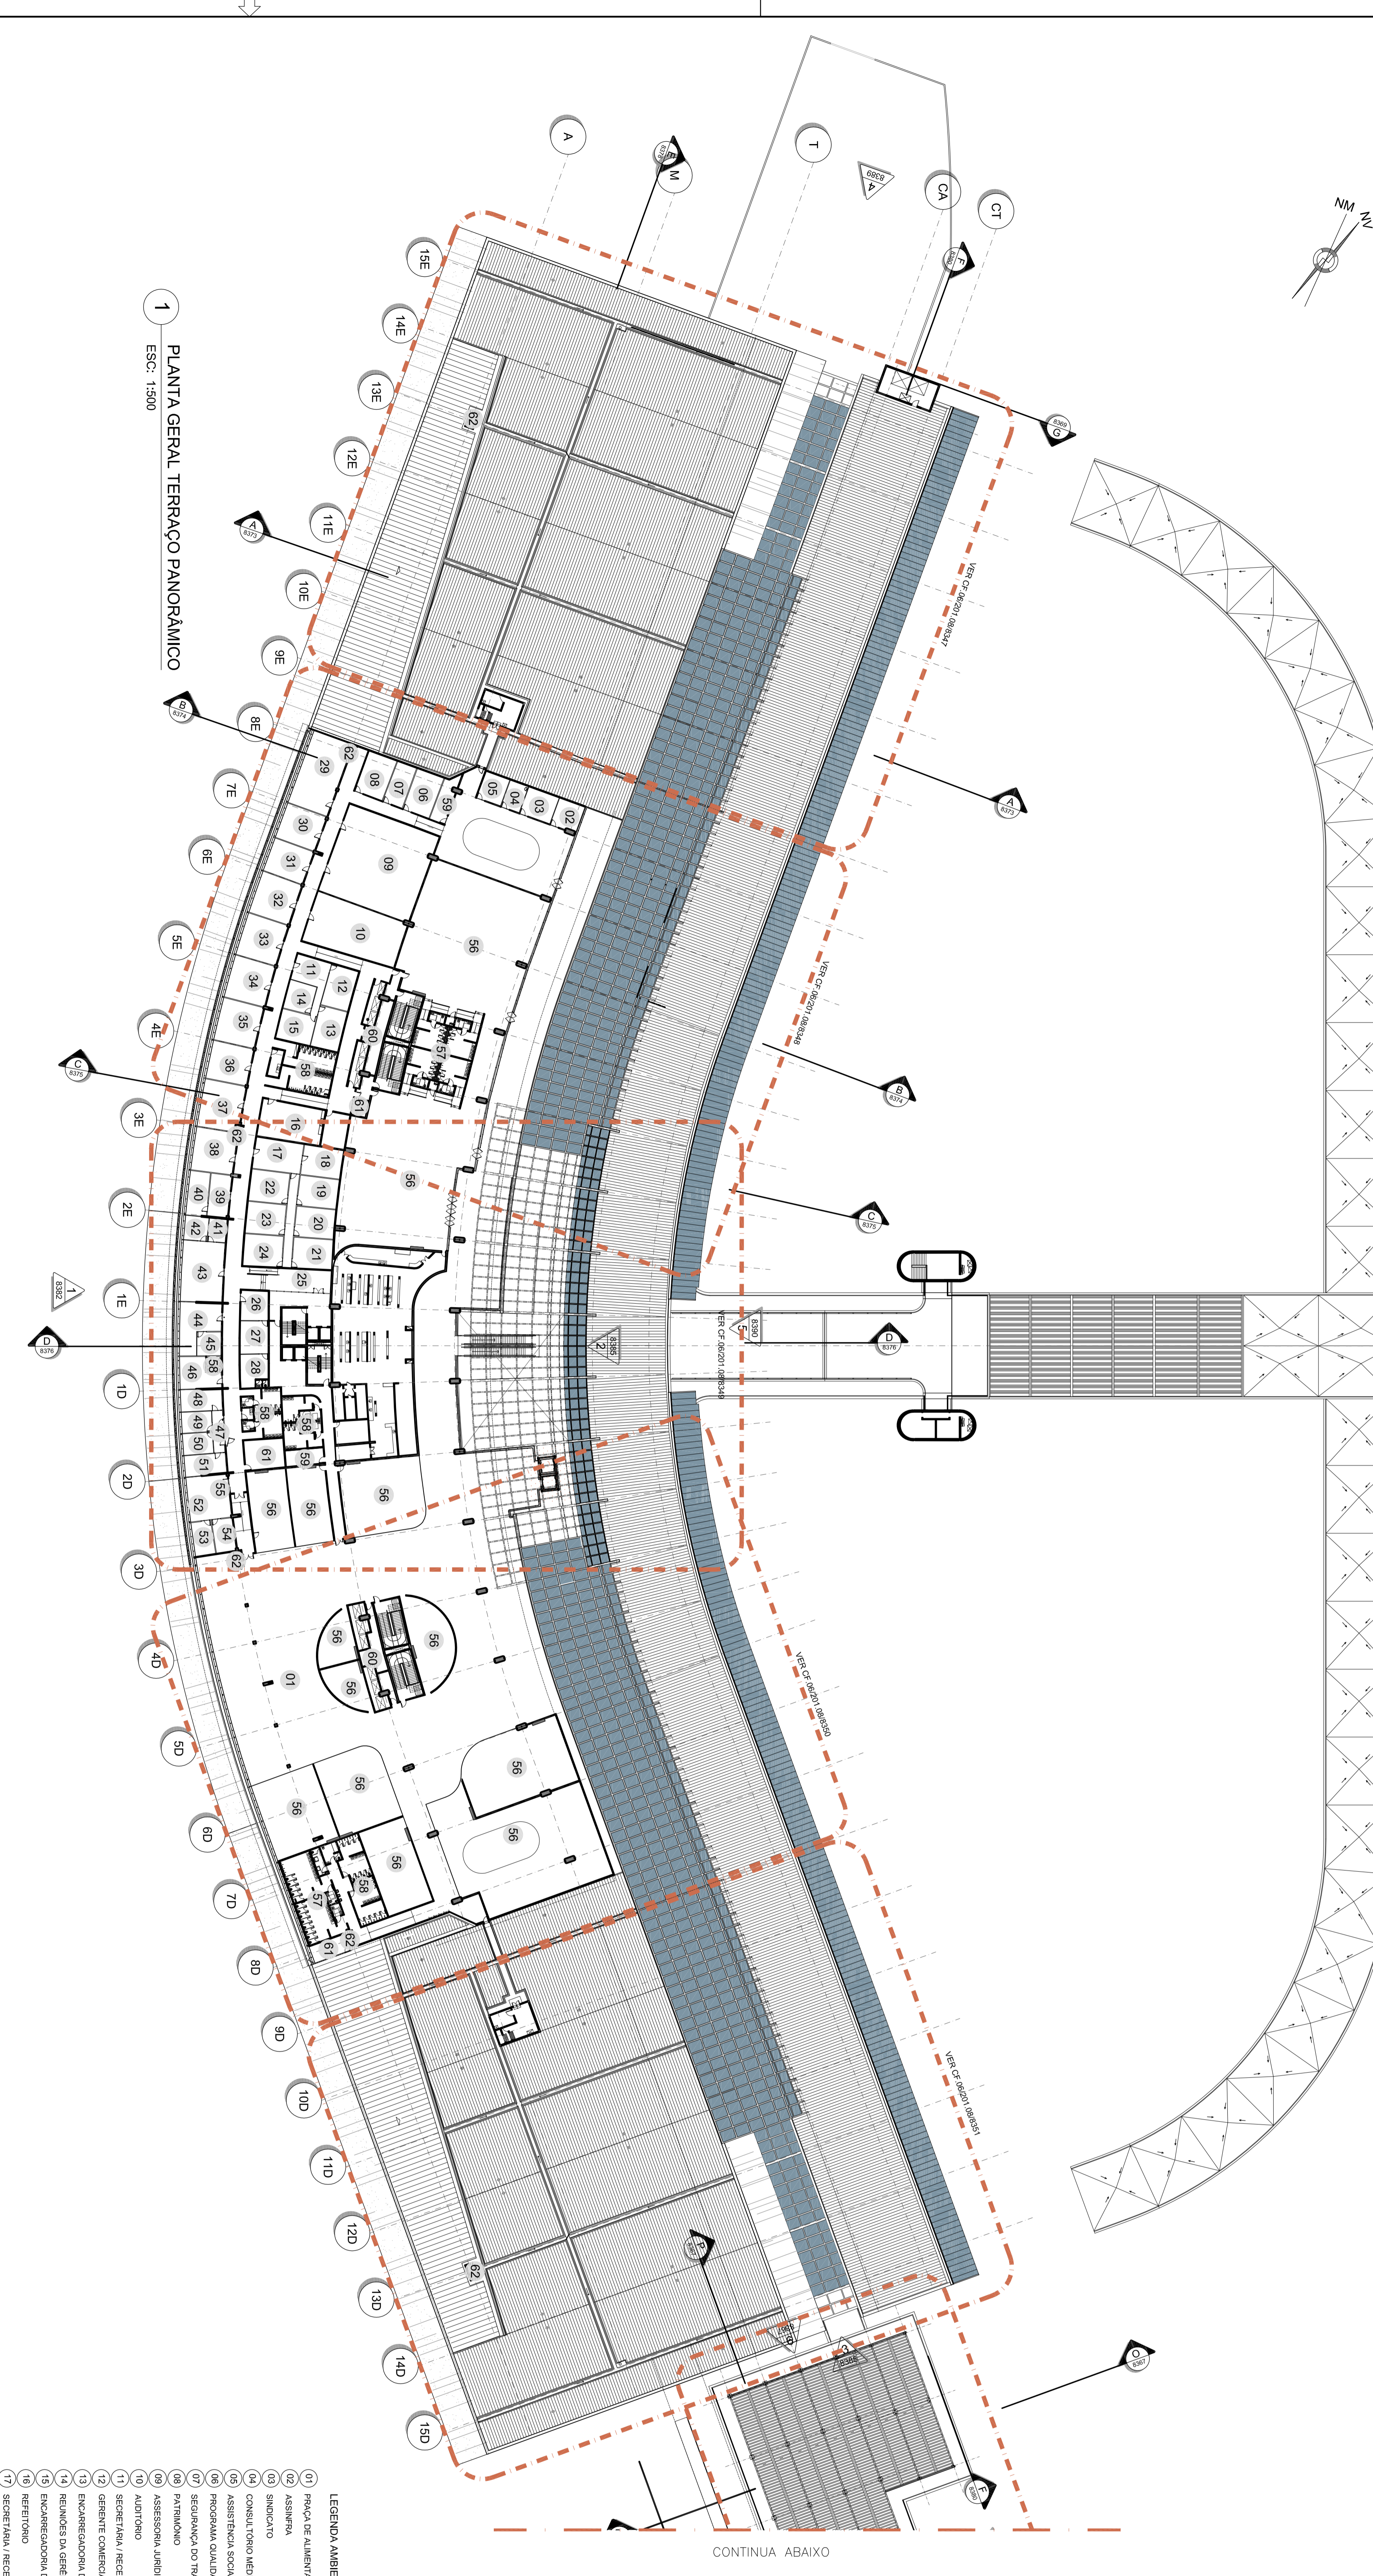

1 PLANTA GERAL TERRAÇO PANORÂMICO  
ESC.: 1/500

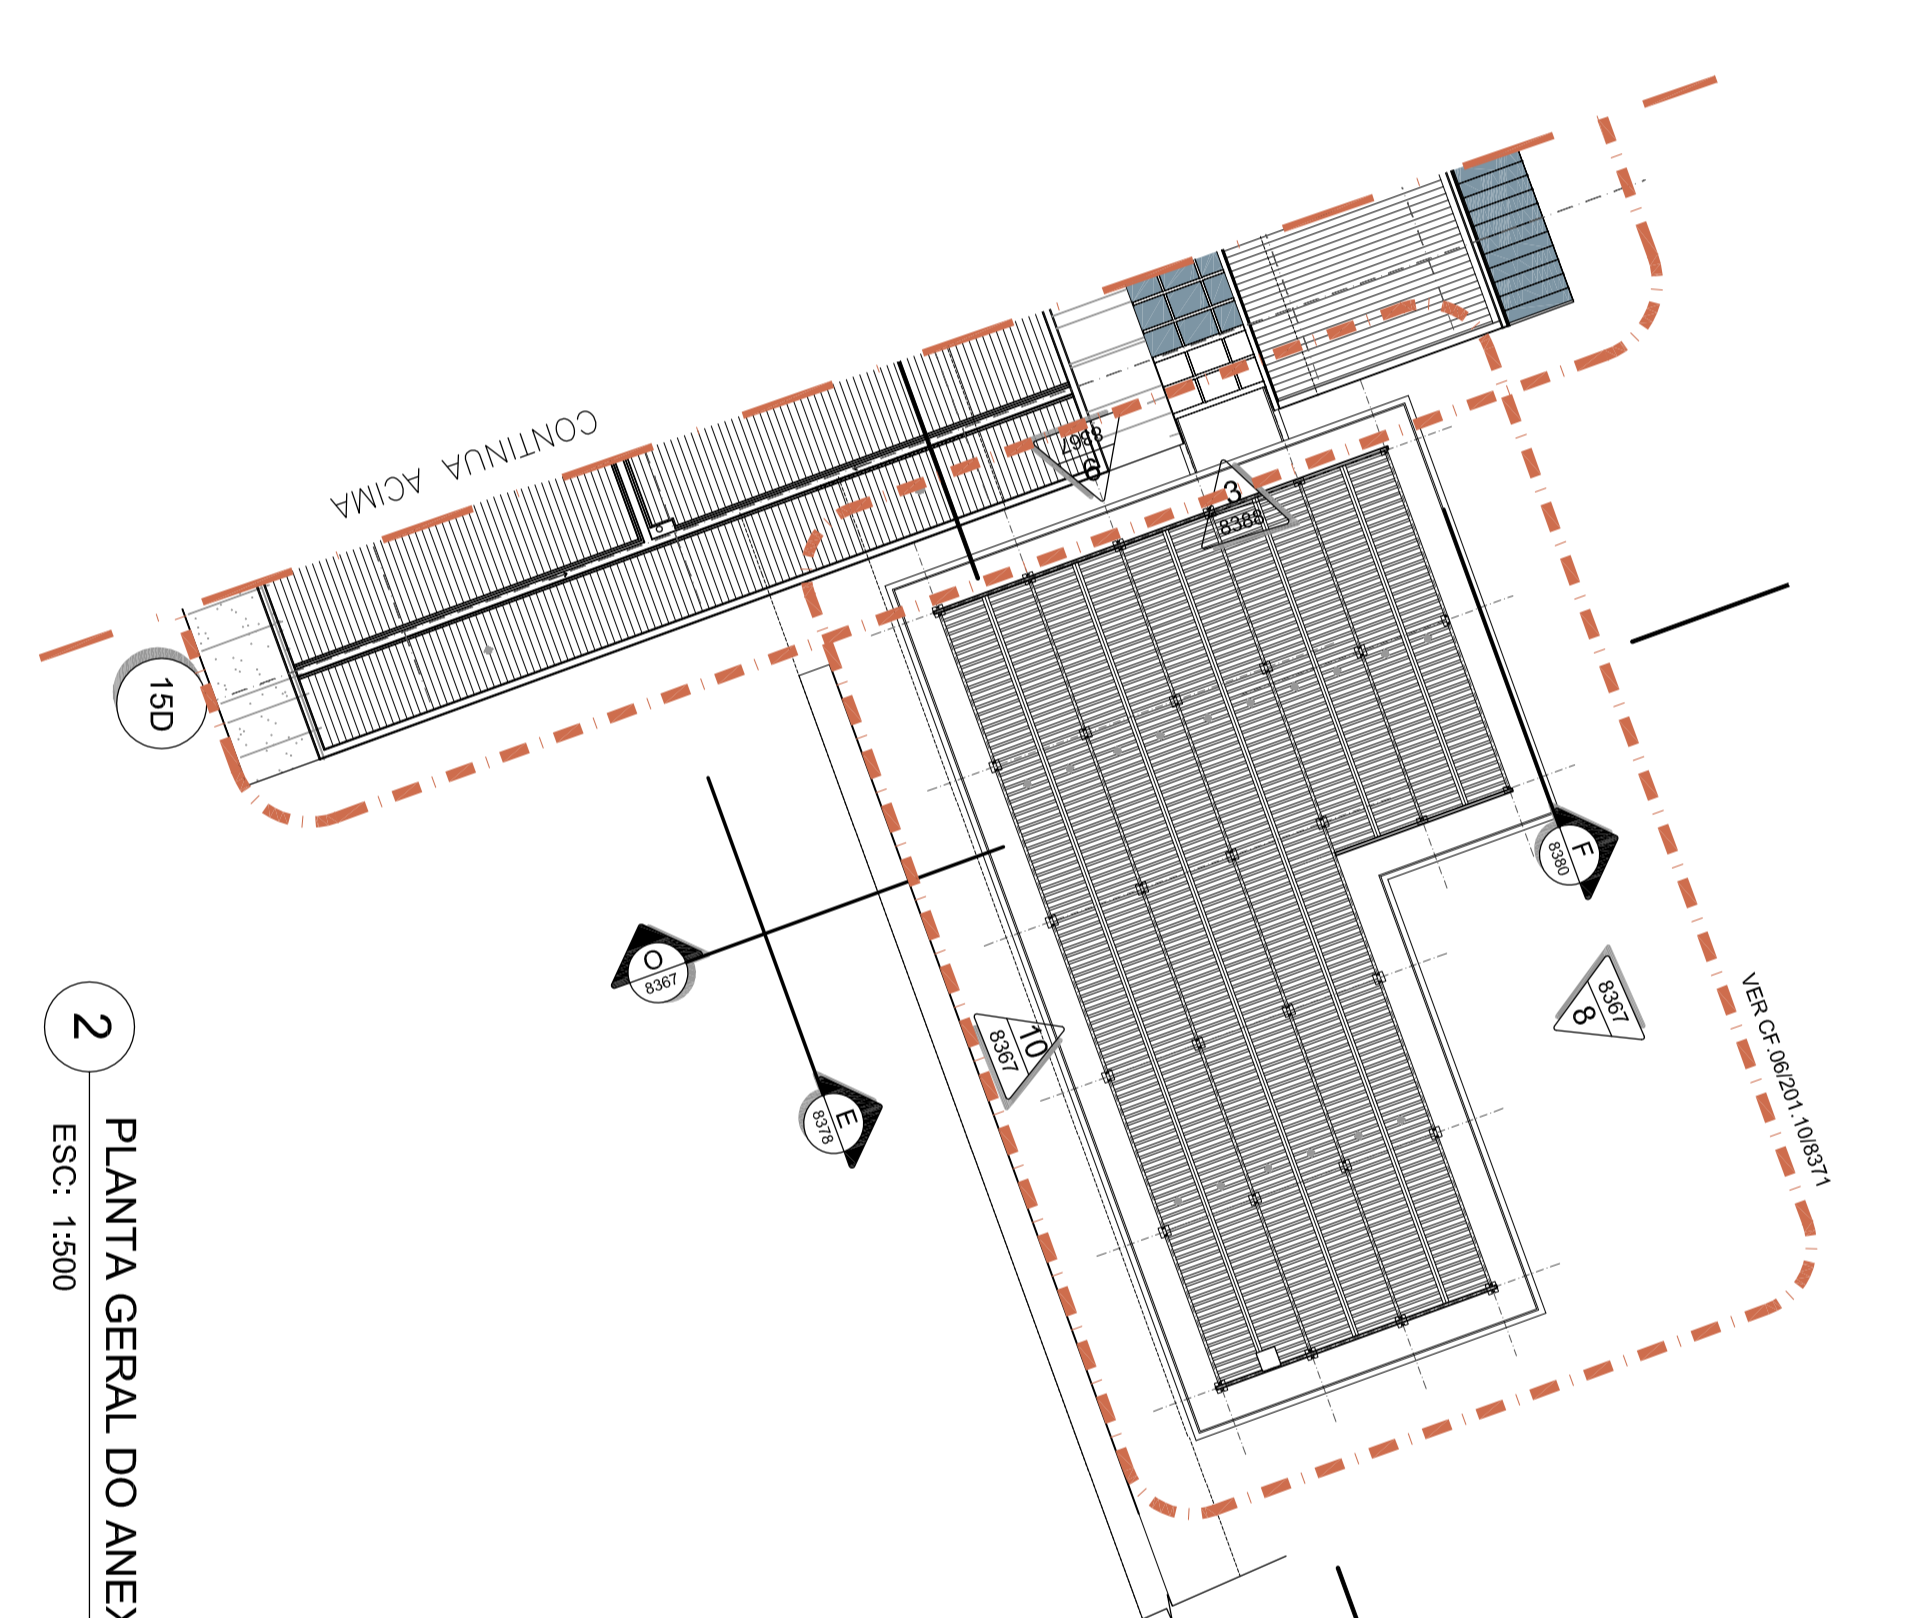

2 PLANTA GERAL DO ANEXO  
ESC.: 1/500

- LEGENDA AMBIENTES**
|--|---|

TERMO DE COMPROMISSO

| ITEM | DESCRIÇÃO                       | DATA       | STATUS   |
|------|---------------------------------|------------|----------|
| 1    | ATENDIMENTO A COTACÃO Nº 010/10 | 22/04/2010 | ATENDIDO |
| 2    | ATENDIMENTO A COTACÃO Nº 010/10 | 31/03/2010 | ATENDIDO |

METODOLOGIA DE TRABALHO: PROJETO BÁSICO

**PLANTA GERAL DO TERRAÇO PANORÂMICO**

**PROJETO BÁSICO**

PROF. CARLOS DE CARVALHO

PROF. CARLOS DE CARVALHO