


ACABAMENTOS	
▣ PRISO	<ul style="list-style-type: none"> <li>0 REVESTIMENTO EXISTENTE</li> <li>1 GRANITO POLIDO</li> <li>2 CERÂMICA 20x30cm COM BAINHA</li> <li>3 PINTURA ACRIÁTICA INTERIORES</li> <li>4 BORDA DA PAREDE EM ALUMÍNIO</li> <li>5 PISO ELÉTRICO - BORDA DA PAREDE EM ALUMÍNIO</li> <li>6 CERÂMICA 20x30cm COM BAINHA</li> <li>7 CERÂMICA 20x30cm COM BAINHA</li> <li>8 ALUMÍNIO BRANCO</li> <li>9 REVESTIMENTO DE ALUMÍNIO ANTI-ACIDA</li> <li>10 REVESTIMENTO DE ALUMÍNIO ANTI-ACIDA</li> <li>11 CONTRAFORRO</li> <li>12 PASTILHA ANTIBACTÉRIAS 25x25cm COM</li> <li>13 PASTILHA ANTIBACTÉRIAS 25x25cm COM</li> <li>14 CORTINA</li> <li>15 ALUMÍNIO BRANCO</li> </ul>
△ PAREDE	<ul style="list-style-type: none"> <li>0 REVESTIMENTO EXISTENTE</li> <li>1 CERÂMICA 20x30cm COM BAINHA</li> <li>2 PINTURA ACRIÁTICA INTERIORES</li> <li>3 BORDA DA PAREDE EM ALUMÍNIO</li> <li>4 BORDA DA PAREDE EM ALUMÍNIO</li> <li>5 PISO ELÉTRICO - BORDA DA PAREDE EM ALUMÍNIO</li> <li>6 CERÂMICA 20x30cm COM BAINHA</li> <li>7 CERÂMICA 20x30cm COM BAINHA</li> <li>8 ALUMÍNIO BRANCO</li> <li>9 REVESTIMENTO DE ALUMÍNIO ANTI-ACIDA</li> <li>10 REVESTIMENTO DE ALUMÍNIO ANTI-ACIDA</li> <li>11 CONTRAFORRO</li> <li>12 PASTILHA ANTIBACTÉRIAS 25x25cm COM</li> <li>13 PASTILHA ANTIBACTÉRIAS 25x25cm COM</li> <li>14 CORTINA</li> <li>15 ALUMÍNIO BRANCO</li> <li>16 CERÂMICA 20x30cm COM BAINHA</li> <li>17 CERÂMICA 20x30cm COM BAINHA</li> <li>18 PASTILHA 25x25cm COM BAINHA</li> <li>19 PASTILHA 25x25cm COM BAINHA</li> <li>20 PASTILHA 25x25cm COM BAINHA</li> <li>21 PASTILHA 25x25cm COM BAINHA</li> <li>22 PASTILHA 25x25cm COM BAINHA</li> <li>23 PASTILHA 25x25cm COM BAINHA</li> </ul>
○ FORNO	<ul style="list-style-type: none"> <li>0 REVESTIMENTO EXISTENTE</li> <li>1 TIPO COLUNA BRANCA</li> <li>2 REVESTIMENTO EXISTENTE</li> <li>3 REVESTIMENTO EXISTENTE</li> <li>4 REVESTIMENTO EXISTENTE</li> <li>5 TIPO BANCADA METÁLICO REFINADO</li> <li>6 REVESTIMENTO EXISTENTE</li> <li>7 PINTURA</li> <li>8 SÓLIDÃO DE CIMENTO</li> <li>9 REVESTIMENTO EXISTENTE</li> <li>10 REVESTIMENTO EXISTENTE</li> <li>11 LUBAS REVESTIMENTO EXISTENTE</li> <li>12 "SERBENTIM"</li> <li>13 FORNO EM AÇO INOX</li> </ul>
○ FORNO	<ul style="list-style-type: none"> <li>0 REVESTIMENTO EXISTENTE</li> <li>1 CERÂMICA 20x30cm COM BAINHA</li> <li>2 PINTURA ACRIÁTICA INTERIORES</li> <li>3 BORDA DA PAREDE EM ALUMÍNIO</li> <li>4 BORDA DA PAREDE EM ALUMÍNIO</li> <li>5 PISO ELÉTRICO - BORDA DA PAREDE EM ALUMÍNIO</li> <li>6 CERÂMICA 20x30cm COM BAINHA</li> <li>7 CERÂMICA 20x30cm COM BAINHA</li> <li>8 ALUMÍNIO BRANCO</li> <li>9 REVESTIMENTO DE ALUMÍNIO ANTI-ACIDA</li> <li>10 REVESTIMENTO DE ALUMÍNIO ANTI-ACIDA</li> <li>11 CONTRAFORRO</li> <li>12 PASTILHA ANTIBACTÉRIAS 25x25cm COM</li> <li>13 PASTILHA ANTIBACTÉRIAS 25x25cm COM</li> <li>14 CORTINA</li> <li>15 ALUMÍNIO BRANCO</li> <li>16 CERÂMICA 20x30cm COM BAINHA</li> <li>17 CERÂMICA 20x30cm COM BAINHA</li> <li>18 PASTILHA 25x25cm COM BAINHA</li> <li>19 PASTILHA 25x25cm COM BAINHA</li> <li>20 PASTILHA 25x25cm COM BAINHA</li> <li>21 PASTILHA 25x25cm COM BAINHA</li> <li>22 PASTILHA 25x25cm COM BAINHA</li> <li>23 PASTILHA 25x25cm COM BAINHA</li> </ul>
○ FORNO	<ul style="list-style-type: none"> <li>0 REVESTIMENTO EXISTENTE</li> <li>1 CERÂMICA 20x30cm COM BAINHA</li> <li>2 PINTURA ACRIÁTICA INTERIORES</li> <li>3 BORDA DA PAREDE EM ALUMÍNIO</li> <li>4 BORDA DA PAREDE EM ALUMÍNIO</li> <li>5 PISO ELÉTRICO - BORDA DA PAREDE EM ALUMÍNIO</li> <li>6 CERÂMICA 20x30cm COM BAINHA</li> <li>7 CERÂMICA 20x30cm COM BAINHA</li> <li>8 ALUMÍNIO BRANCO</li> <li>9 REVESTIMENTO DE ALUMÍNIO ANTI-ACIDA</li> <li>10 REVESTIMENTO DE ALUMÍNIO ANTI-ACIDA</li> <li>11 CONTRAFORRO</li> <li>12 PASTILHA ANTIBACTÉRIAS 25x25cm COM</li> <li>13 PASTILHA ANTIBACTÉRIAS 25x25cm COM</li> <li>14 CORTINA</li> <li>15 ALUMÍNIO BRANCO</li> <li>16 CERÂMICA 20x30cm COM BAINHA</li> <li>17 CERÂMICA 20x30cm COM BAINHA</li> <li>18 PASTILHA 25x25cm COM BAINHA</li> <li>19 PASTILHA 25x25cm COM BAINHA</li> <li>20 PASTILHA 25x25cm COM BAINHA</li> <li>21 PASTILHA 25x25cm COM BAINHA</li> <li>22 PASTILHA 25x25cm COM BAINHA</li> <li>23 PASTILHA 25x25cm COM BAINHA</li> </ul>

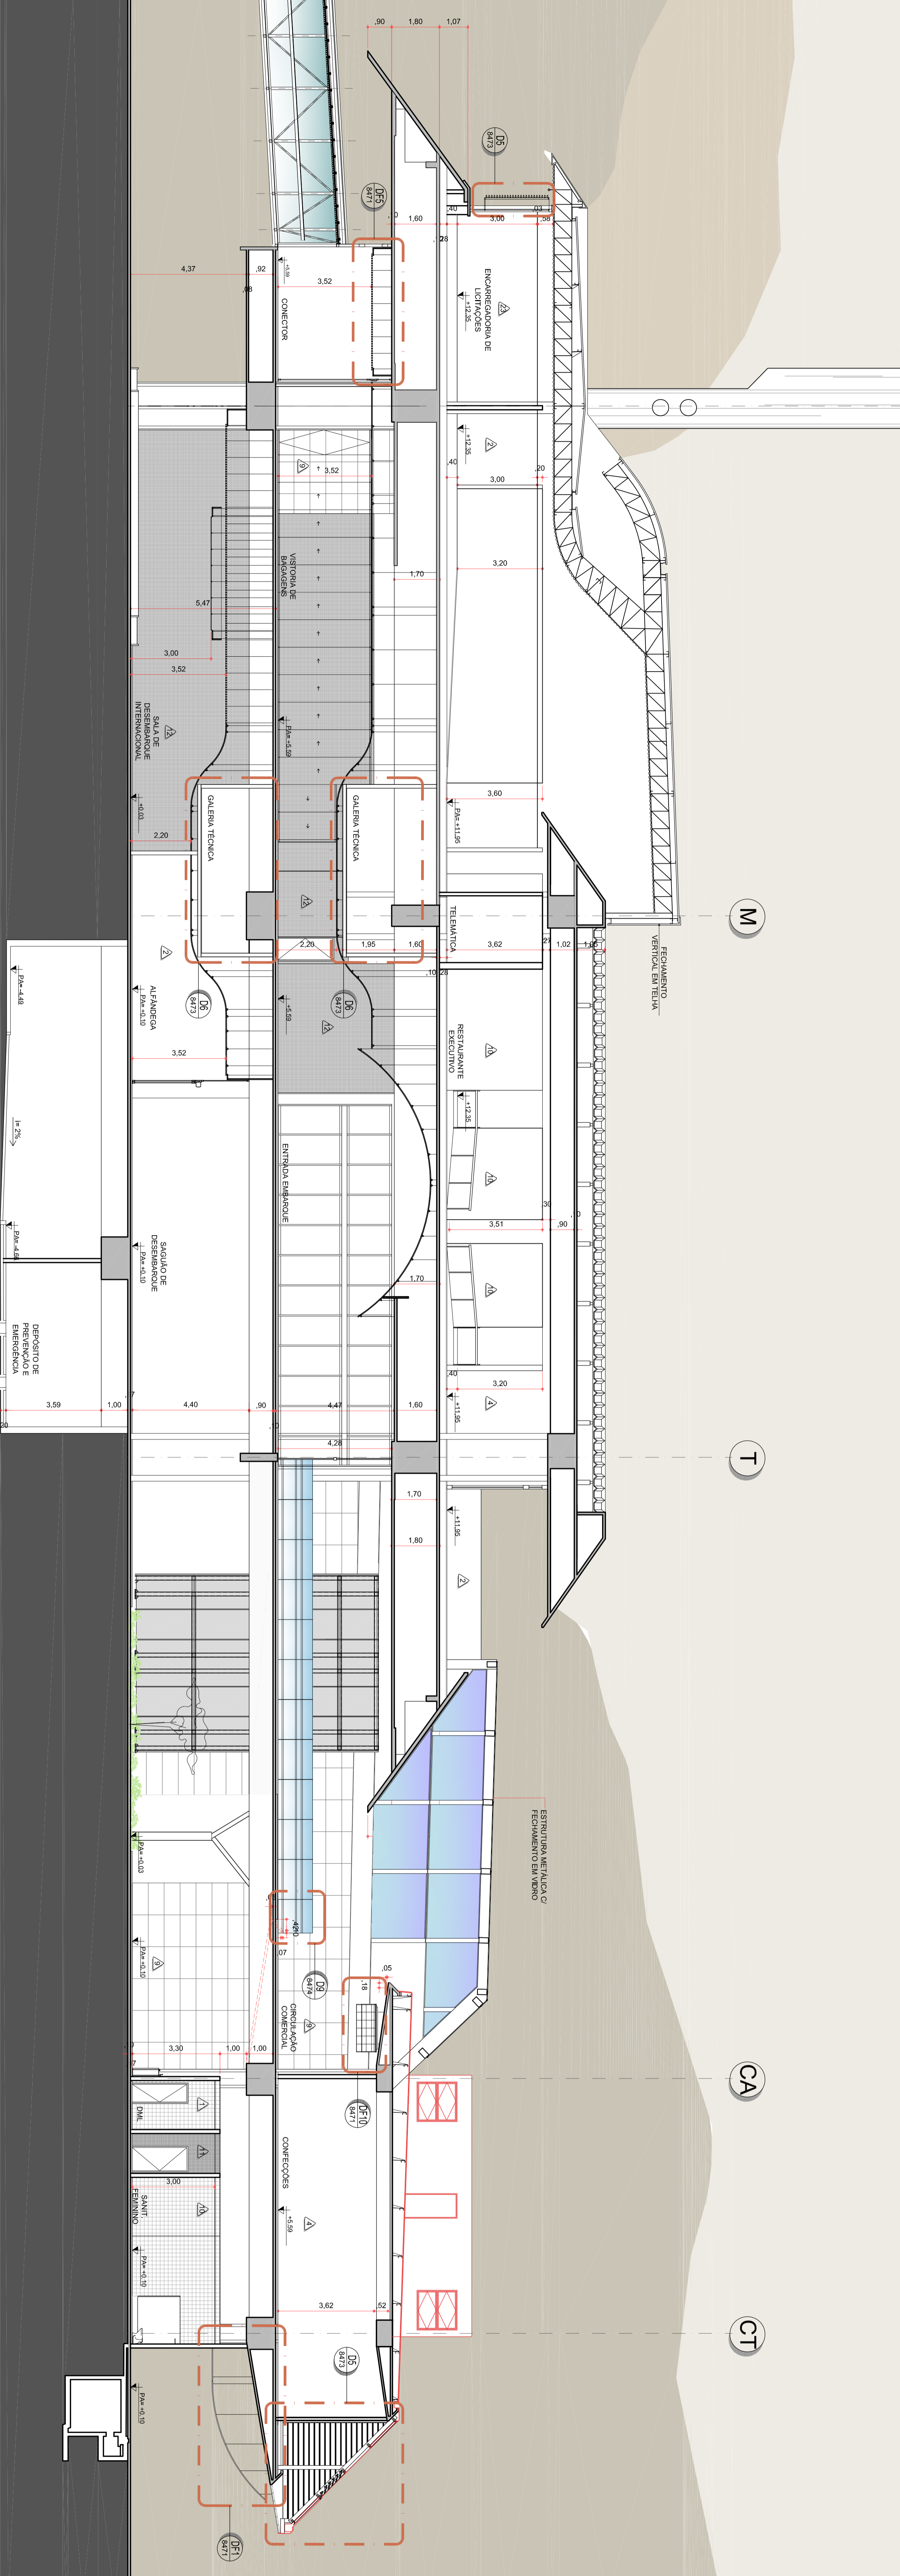

1 CORTE CC  
ESC: 1:100

PROJETO	
01	PROJETO DE ARQUITETURA
02	PROJETO DE ESTRUTURA
03	PROJETO DE INSTALAÇÕES ELÉTRICAS
04	PROJETO DE INSTALAÇÕES HIDRÁULICAS
05	PROJETO DE INSTALAÇÕES DE VENTILAÇÃO E CLIMATIZAÇÃO
06	PROJETO DE INSTALAÇÕES DE SEGURANÇA
07	PROJETO DE INSTALAÇÕES DE SINALIZAÇÃO
08	PROJETO DE INSTALAÇÕES DE ACOUSTICO
09	PROJETO DE INSTALAÇÕES DE PAVIMENTAÇÃO
10	PROJETO DE INSTALAÇÕES DE MOBILIÁRIO
11	PROJETO DE INSTALAÇÕES DE PLANTAS
12	PROJETO DE INSTALAÇÕES DE PINTURAS
13	PROJETO DE INSTALAÇÕES DE SINALIZAÇÃO DE SEGURANÇA
14	PROJETO DE INSTALAÇÕES DE SINALIZAÇÃO DE ORIENTAÇÃO
15	PROJETO DE INSTALAÇÕES DE SINALIZAÇÃO DE PROIBIÇÃO
16	PROJETO DE INSTALAÇÕES DE SINALIZAÇÃO DE OBRIGATORIEDADE
17	PROJETO DE INSTALAÇÕES DE SINALIZAÇÃO DE PROIBIÇÃO DE FUMAR
18	PROJETO DE INSTALAÇÕES DE SINALIZAÇÃO DE PROIBIÇÃO DE BEBER
19	PROJETO DE INSTALAÇÕES DE SINALIZAÇÃO DE PROIBIÇÃO DE ENTRADA
20	PROJETO DE INSTALAÇÕES DE SINALIZAÇÃO DE PROIBIÇÃO DE SAÍDA
21	PROJETO DE INSTALAÇÕES DE SINALIZAÇÃO DE PROIBIÇÃO DE PARAR
22	PROJETO DE INSTALAÇÕES DE SINALIZAÇÃO DE PROIBIÇÃO DE VIRAR À DIREITA
23	PROJETO DE INSTALAÇÕES DE SINALIZAÇÃO DE PROIBIÇÃO DE VIRAR À ESQUERDA
24	PROJETO DE INSTALAÇÕES DE SINALIZAÇÃO DE PROIBIÇÃO DE SUPERPASSAR
25	PROJETO DE INSTALAÇÕES DE SINALIZAÇÃO DE PROIBIÇÃO DE PARAR E VIRAR À DIREITA
26	PROJETO DE INSTALAÇÕES DE SINALIZAÇÃO DE PROIBIÇÃO DE PARAR E VIRAR À ESQUERDA
27	PROJETO DE INSTALAÇÕES DE SINALIZAÇÃO DE PROIBIÇÃO DE PARAR E VIRAR À DIREITA E À ESQUERDA
28	PROJETO DE INSTALAÇÕES DE SINALIZAÇÃO DE PROIBIÇÃO DE PARAR E VIRAR À DIREITA E À ESQUERDA COM SINALIZAÇÃO DE PAREDE
29	PROJETO DE INSTALAÇÕES DE SINALIZAÇÃO DE PROIBIÇÃO DE PARAR E VIRAR À DIREITA E À ESQUERDA COM SINALIZAÇÃO DE PAREDE E SINALIZAÇÃO DE PAVIMENTO
30	PROJETO DE INSTALAÇÕES DE SINALIZAÇÃO DE PROIBIÇÃO DE PARAR E VIRAR À DIREITA E À ESQUERDA COM SINALIZAÇÃO DE PAREDE, SINALIZAÇÃO DE PAVIMENTO E SINALIZAÇÃO DE SINALIZAÇÃO DE SINALIZAÇÃO

**ENGEVIX**  
EXECUTIVE ENGINEERING S/A

CONDOMÍNIO DE PROJETO  
WILSON VIEIRA 09004505  
CONDOMÍNIO DE PROJETO  
WILSON VIEIRA 09004505

CLIENTE  
WILSON VIEIRA 09004505

PROJETO  
TERMINAL DE PASSAGEIROS

LOCALIZAÇÃO  
AEROPORTO INTERNACIONAL  
TANCREDO NEVES - CONSUMISMO

PROJETO DE ARQUITETURA

PROJETO DE ESTRUTURA

PROJETO DE INSTALAÇÕES ELÉTRICAS

PROJETO DE INSTALAÇÕES HIDRÁULICAS

PROJETO DE INSTALAÇÕES DE VENTILAÇÃO E CLIMATIZAÇÃO

PROJETO DE INSTALAÇÕES DE SEGURANÇA

PROJETO DE INSTALAÇÕES DE SINALIZAÇÃO

PROJETO DE INSTALAÇÕES DE ACOUSTICO

PROJETO DE INSTALAÇÕES DE PAVIMENTAÇÃO

PROJETO DE INSTALAÇÕES DE MOBILIÁRIO

PROJETO DE INSTALAÇÕES DE PLANTAS

PROJETO DE INSTALAÇÕES DE PINTURAS

PROJETO DE INSTALAÇÕES DE SINALIZAÇÃO DE SEGURANÇA

PROJETO DE INSTALAÇÕES DE SINALIZAÇÃO DE ORIENTAÇÃO

PROJETO DE INSTALAÇÕES DE SINALIZAÇÃO DE PROIBIÇÃO

PROJETO DE INSTALAÇÕES DE SINALIZAÇÃO DE OBRIGATORIEDADE

PROJETO DE INSTALAÇÕES DE SINALIZAÇÃO DE PROIBIÇÃO DE FUMAR

PROJETO DE INSTALAÇÕES DE SINALIZAÇÃO DE PROIBIÇÃO DE BEBER

PROJETO DE INSTALAÇÕES DE SINALIZAÇÃO DE PROIBIÇÃO DE ENTRADA

PROJETO DE INSTALAÇÕES DE SINALIZAÇÃO DE PROIBIÇÃO DE SAÍDA

PROJETO DE INSTALAÇÕES DE SINALIZAÇÃO DE PROIBIÇÃO DE PARAR

PROJETO DE INSTALAÇÕES DE SINALIZAÇÃO DE PROIBIÇÃO DE VIRAR À DIREITA

PROJETO DE INSTALAÇÕES DE SINALIZAÇÃO DE PROIBIÇÃO DE VIRAR À ESQUERDA

PROJETO DE INSTALAÇÕES DE SINALIZAÇÃO DE PROIBIÇÃO DE SUPERPASSAR

E À ESQUERDA COM SINALIZAÇÃO DE PAREDE, SINALIZAÇÃO DE PAVIMENTO E SINALIZAÇÃO DE SINALIZAÇÃO