



1 PLANTA DE FLUXOS- SUBSOLO
ESC: 1:500

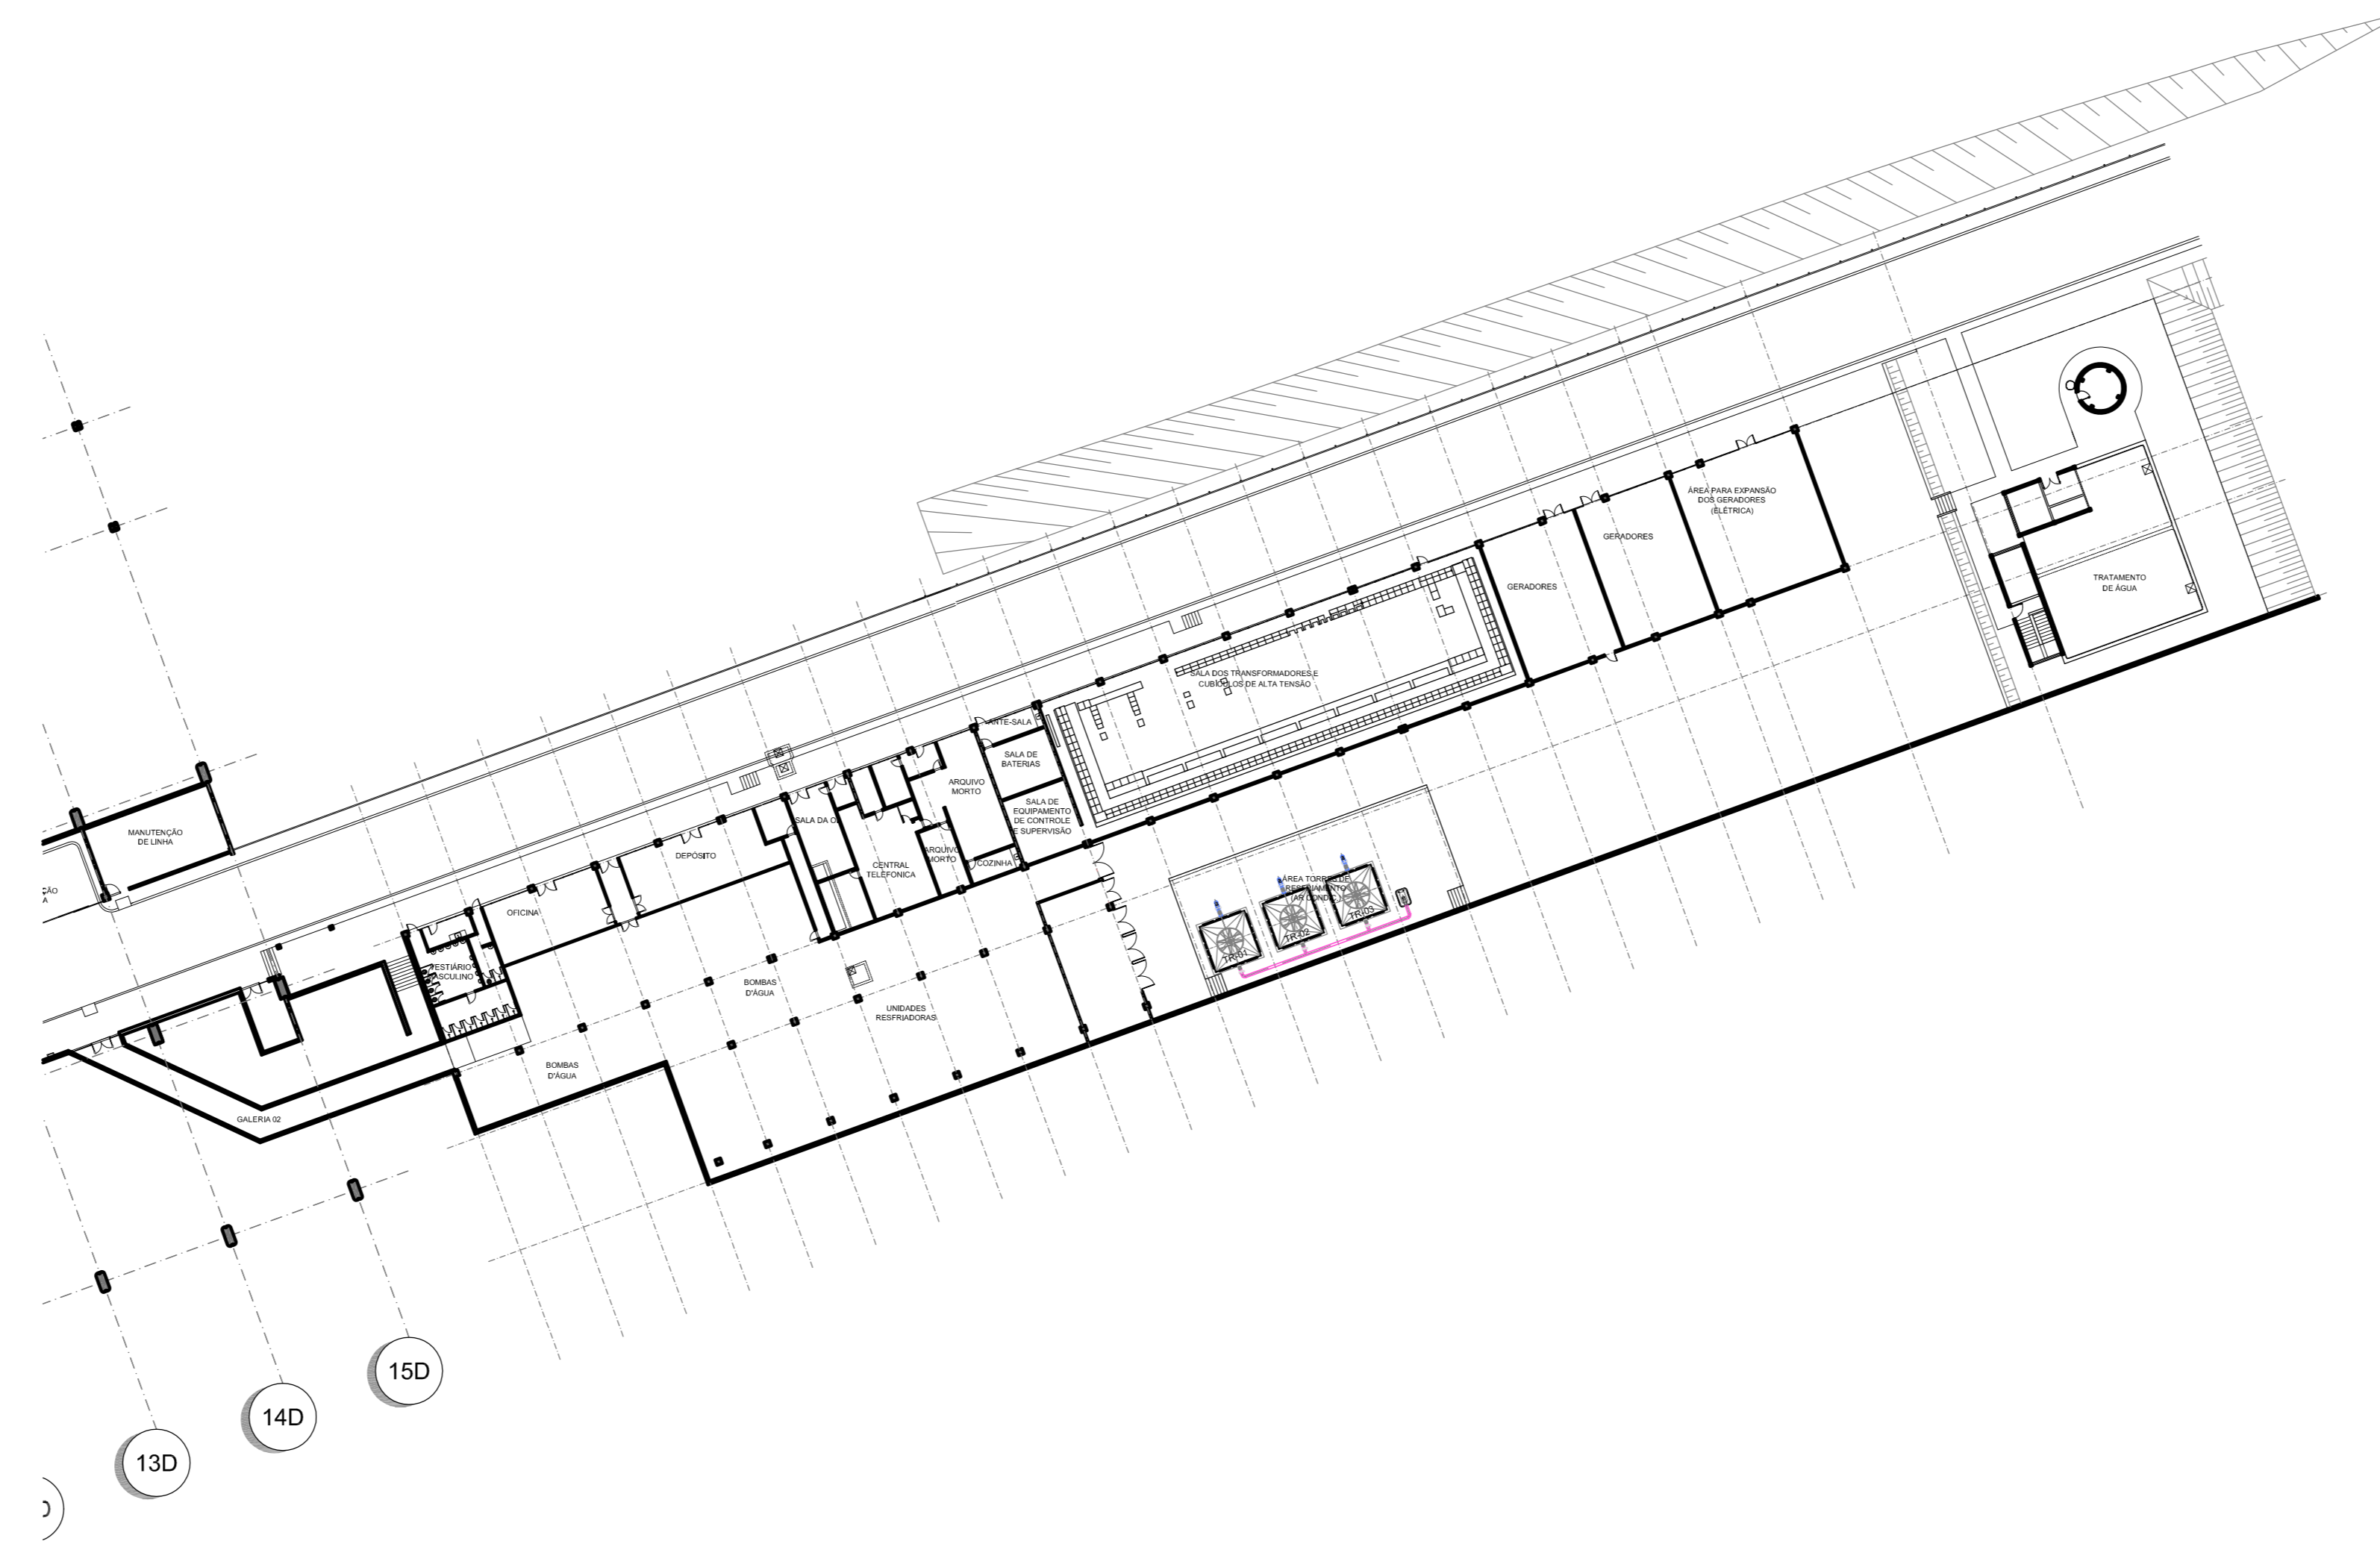

LEGENDA

- INDICAÇÃO DE FLUXO EMBARQUE DOMÉSTICO
- - - INDICAÇÃO DE FLUXO EMBARQUE DOMÉSTICO REMOTO
- INDICAÇÃO DE FLUXO EMBARQUE INTERNACIONAL
- - - INDICAÇÃO DE FLUXO EMBARQUE INTERNACIONAL REMOTO
- INDICAÇÃO DE FLUXO DESEMBARQUE DOMÉSTICO
- - - INDICAÇÃO DE FLUXO DESEMBARQUE DOMÉSTICO REMOTO
- INDICAÇÃO DE FLUXO DESEMBARQUE INTERNACIONAL
- - - INDICAÇÃO DE FLUXO DESEMBARQUE INTERNACIONAL REMOTO
- INDICAÇÃO DE FLUXO DE BAGAGENS
- INDICAÇÃO DE FLUXO DE ABASTECIMENTO DAS CONCESSÕES COMERCIAIS
- INDICAÇÃO DE FLUXO PÚBLICO
- INDICAÇÃO DE FLUXO FUNCIONÁRIOS INFRAERO / ÓRGÃOS PÚBLICOS

PLANTA-CHAVE

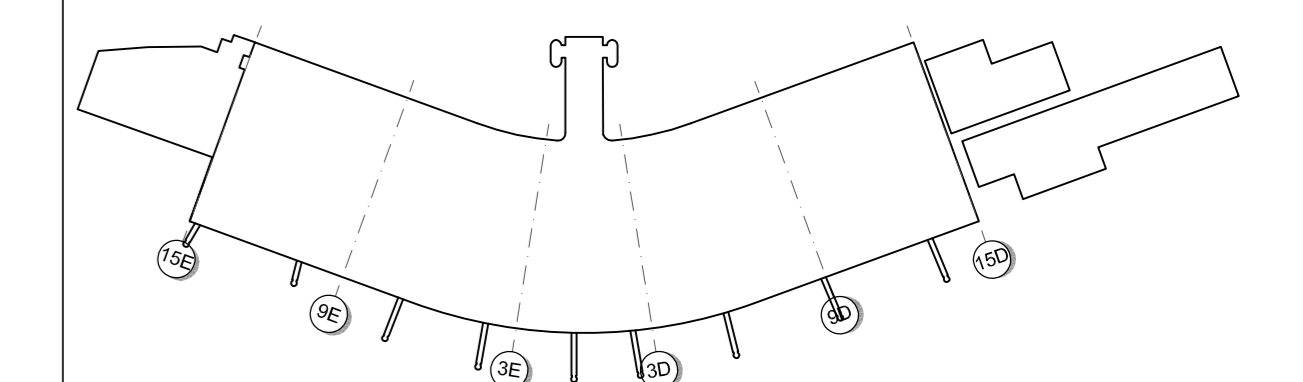

1	ATENDENDO A RAT 014VM/PEP-1/10	23/08/2010	LSL	MPP	WV
0	EMISSÃO INICIAL	23/04/2010	LSL	JDZ	WV
REV.	M O D I F I C A Ç Ã O	DATA	Projeta	Desenhe	Aprova



Coordenador do projeto	CREA/UF	Autor do projeto/Resp. técnico	CREA/UF	Co-Autor	CREA/UF
WILSON VIEIRA	060040558-D-SP	LILIANA SOUZA LASALVA	060170569-SP	-	-
Coordenador do contrato	CREA/UF	Coordenador adjunto do contrato	CREA/UF	Desenhista	
WILSON VIEIRA	060040558-D-SP	LILIANA SOUZA LASALVA	060170569-SP	MPP	
Número	1127/00-IA-DE-3609	Conteúdo	CREA/UF	Escala	Data
		LILIANA SOUZA LASALVA	060170569-SP	1:500	23/08/2010

Sítio: AEROPORTO INTERNACIONAL TANCREDO NEVES - CONFINS/MG
 Área do sítio: TERMINAL DE PASSAGEIROS

Escala	1:500	Data	23/08/2010	Desenhista	MPP
Especialidade / Subespecialidade	ARQUITETURA				
Fiscal do contrato	CREA/UF	Rubrica	Tipo / Especificação do documento		
ENR. MARCO NEFFE			PLANTA DE FLUXOS- SUBSOLO		
Fiscal Monitro	CREA/UF	Rubrica	Tipo de obra	Classe do projeto	
ARD. VALNÍZIA MARINHO	2653-D-RN		REFORMA E AMPLIAÇÃO	PROJETO BÁSICO	
Gestor do contrato	CREA/UF	Rubrica	Substituído a	Substituído por	
ARD. JOÃO ARAUJO			-	-	
Termo do contrato nº	016-EG-2009/0058				
Condicionação	CF.06/201.60/9134/01				