


CONTINUA EM CF.06/201.05/8337

CONTINUA EM CF.26/201.10/8482

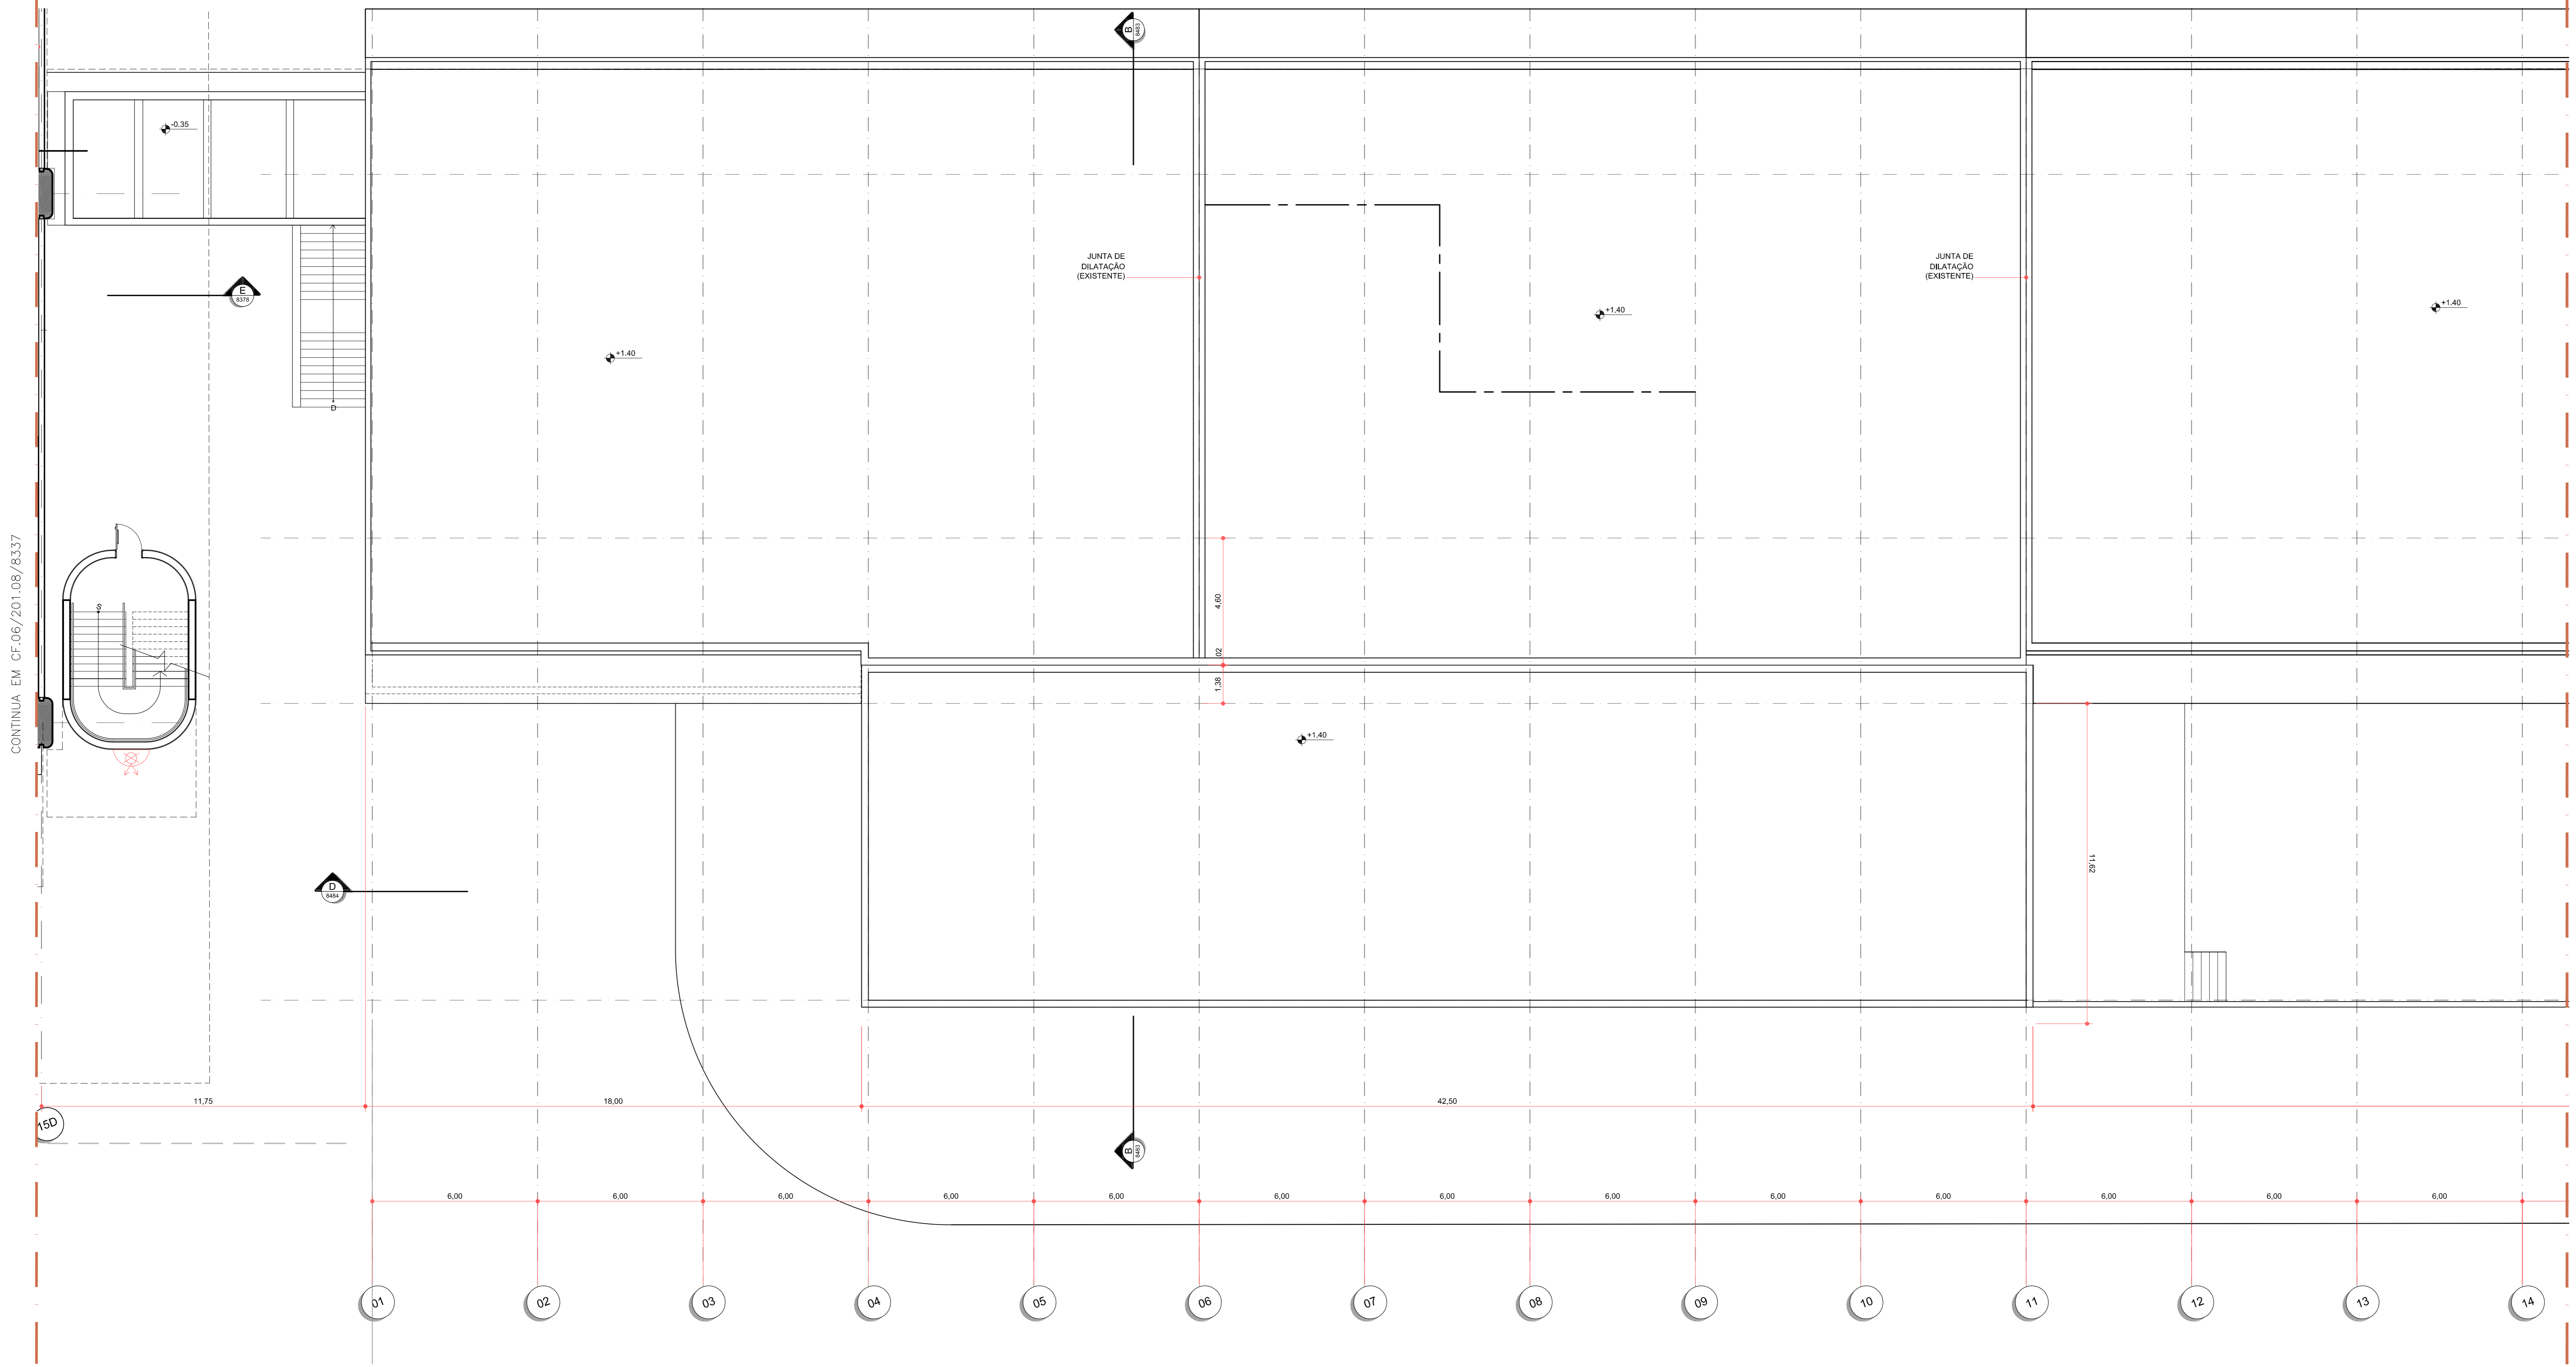

1 PLANTA COBERTURA  
ESC: 1:100

DOCUMENTOS DE REFERÊNCIA

CF.01201.928296 - ARQUITETURA - Especificação Técnica
CF.01201.928323- ARQUITETURA - Planta geral Térreo
CF.26304.089304- ESTRUTURA DE CONCRETO - CUT - Fundação - Piso. Bases
CF.26432.088934- AR CONDICIONADO - Planta da Torre - Água fria e Água quente
CF.26432.088935- AR CONDICIONADO - Planta Geral de distribuição de Água Gelada
CF.06600.089104- HIDROSSANITÁRIOS/INCENDIO - Planta Subsolo 6
CF.06600.089105- HIDROSSANITÁRIOS/INCENDIO - Planta Subsolo 9

ACABAMENTOS

PISO	PAREDE
0 REVESTIMENTO EXISTENTE	0 REVESTIMENTO EXISTENTE
1 GRANITO POLIDO	1 CERÂMICA 20x20cm COR BRANCA
2 GRANITO LEVIADO	2 PINTURA ACRILICA - INTERIORES
3 BORRACHA CORRUGADA + ARGAMASSA	3 PINTURA ACRILICA - LAVAVEL
4 BORRACHA FRIBADA + ARGAMASSA	4 EMBOÇO SOBRE CHAPISCO
5 PISO ELEVADO + BORRACHA FRIBADA COLADA	5 LAMINADO MELAMINICO
6 PISO CERÂMICO ANTIREFLEXANTE 30x30cm	6 CERÂMICA PARA EXTERIOR 9,5 x 9,5cm BRANCO
7 CERÂMICA DE ALTA RESISTÊNCIA	7 MASSA RASPADA
8 ARGAMASSA DE ALTA RESISTÊNCIA	8 VERNIZ HIDROFUGANTE
9 ARGAMASSA DE ALTA RESISTÊNCIA ANTI ACIDA	9 REVESTIMENTO EM CHAPA METÁLICA PERFORADA
10 CIMENTO	10 PASTILHA 7,5x7,5cm BRANCA BRILHANTE
11 CONTRAPISO	11 PASTILHA 2,5x2,5cm COR PRETA BRILHANTE
12 PAVIFLEX/MANTA MINERAL	12 PASTILHA ARTESANAL 2,5x2,5cm COR PREDOMINANTE BRANCA
13 GRELHA METÁLICA	13 SPOCS GLASS
14 CAPRETE	14 CERÂMICA 5x5cm BRANCO BRILHANTE
15 ASSOALHO EM MADEIRA	15 CERÂMICA 5x5cm BRANCO ACETINADO
0 REVESTIMENTO EXISTENTE	16 PAINEL MODULADO EM CHAPA METÁLICA
1 TPO COLMÉIA 62x62x25	17 PAINEL MODULADO EM CHAPA METÁLICA BRANCO
2 MODULAR 62x62x25 MINERAL	18 PASTILHA 2,5x2,5cm COR AMÉDIA
3 SUSPENSÃO EM RÉGUAS METÁLICAS	19 PASTILHA 2,5x2,5cm COR ROSA
4 REBAIXADO METÁLICO VAZADO	20 PASTILHA 2,5x2,5cm COR CINZA CLARO
5 TPO BANDEJA METÁLICO PERFORADO	21 PASTILHA 2,5x2,5cm COR CREME
6 VERNIZ HIDROFUGANTE	22 PINTURA PARA EXTERIORES NA COR BRANCA
7 PINTURA	23 DIVISÓRIA PARA ESCRITÓRIOS
8 SEM FORRO	
9 MODURA DE GESSO	
10 ILHAS REBAIXADAS EM MADEIRA	
11 ILHAS REBAIXADAS ACUSTICAS	
12 "SERPENTINA"	
13 FORRO EM RÉGUAS DE MADEIRA	

ESQUADRIAS

CF - CAIXILHO FIXO	PT - PORTA AUTOMÁTICA	CD - CAIXILHO DESLIZANTE	PM - PORTA DE MADEIRA	CE - CAIXILHO EXISTENTE
CF 01 - 11,20x4,28	PT 08 - 4,70x2,40 (barr=7,14x4,28)	CD 01 - 15,22x3,00x2,00x2,20	PM 01 - 0,80x2,10	JA - JANELA EM ALUMÍNIO
CF 02 - 18,80x4,28	PT 07 - 4,70x2,40 (barr=11,20x4,28)	CD 02 - 3,82x2,20	PM 02 - 0,90x2,10	JA 02 - 2,50x1,00
CF 03 - 3,58x4,28	PT 06 - 22,80 x 4,40	CD 03 - 3,58x2,20	PM 04 - 1,50x2,10	JA 01 - 5,50x1,00
CF 04 - 3,97x4,28	PT 09 - 4,70x2,40 (barr=12,70x2,40)	CD 04 - 13,35x3,00x4,00x2,20	PM 26 - 0,90x2,10	JA 02 - 2,50x1,00
CF 05 - 14,26x2,07x2,15	PT 10 - 4,70x2,40 (barr=9,20x4,28)	JV - JANELA DE VIDRO	PM 28 - 0,90x2,10	JA 03 - 8,50x1,00
CF 06 - 12,00x4,28	PT 11 - 4,00x2,40 (barr=8,00x4,28)	JV 01 - 00,40	PM 29 - 0,90x2,10	JA 04 - 1,50x0,10
CF 07 - 14,65x4,28	PT 12 - 4,70x2,40 (barr=11,20x4,28)		PM 30 - 0,90x2,10	JA 05 - 5,00x1,00
CF 08 - 12,00x4,28	PT 13 - 4,70x2,40 (barr=11,20x4,28)		PM 31 - 0,90x2,10	
CF 09 - 16,41x2,30x6,58	PT 14 - 3,20x2,40		PM 32 - 0,90x2,10	
CF 10 - 10,19x2,28x(6,51+24,73+9,51)x8,84			PM 33 - 0,90x2,10	
CF 11 - 60,00x3,77			PM 34 - 0,90x2,10	
CF 12 - 15,14x3,77			PM 35 - 0,90x2,10	
CF 13 - 10,35x3,40			PM 36 - 0,90x2,10	
CF 14 - 14,80x2,45 + 0,85x2,45 + 4,55x4,40			PM 37 - 0,90x2,10	
CF 15 - 12,28x4,28			PM 38 - 0,90x2,10	
CF 16 - 12,35x4,28			PM 39 - 0,90x2,10	
CF 17 - 17,87x4,79x8,79x2,14			PM 40 - 0,90x2,10	
CF 18 - 14,03x17,82			PM 41 - 0,90x2,10	
CF 19 - 9,07x19,08			PM 42 - 0,90x2,10	
CF 20 - 21,57x11,45			PM 43 - 0,90x2,10	
CF 21 - 17,87x2,14			PM 44 - 0,90x2,10	
CF 22 - 8,79x2,14			PM 45 - 0,90x2,10	
CF 23 - 13,71x4,28			PM 46 - 0,90x2,10	
CF 24 - 11,20x4,28			PM 47 - 0,90x2,10	
CF 25 - 2,50x4,00			PM 48 - 0,90x2,10	
			PM 49 - 0,90x2,10	
			PM 50 - 0,90x2,10	
			PM 51 - 0,90x2,10	
			PM 52 - 0,90x2,10	
			PM 53 - 0,90x2,10	
			PM 54 - 0,90x2,10	
			PM 55 - 0,90x2,10	
			PM 56 - 0,90x2,10	
			PM 57 - 0,90x2,10	
			PM 58 - 0,90x2,10	
			PM 59 - 0,90x2,10	
			PM 60 - 0,90x2,10	
			PM 61 - 0,90x2,10	
			PM 62 - 0,90x2,10	
			PM 63 - 0,90x2,10	
			PM 64 - 0,90x2,10	
			PM 65 - 0,90x2,10	
			PM 66 - 0,90x2,10	
			PM 67 - 0,90x2,10	
			PM 68 - 0,90x2,10	
			PM 69 - 0,90x2,10	
			PM 70 - 0,90x2,10	
			PM 71 - 0,90x2,10	
			PM 72 - 0,90x2,10	
			PM 73 - 0,90x2,10	
			PM 74 - 0,90x2,10	
			PM 75 - 0,90x2,10	
			PM 76 - 0,90x2,10	
			PM 77 - 0,90x2,10	
			PM 78 - 0,90x2,10	
			PM 79 - 0,90x2,10	
			PM 80 - 0,90x2,10	
			PM 81 - 0,90x2,10	
			PM 82 - 0,90x2,10	
			PM 83 - 0,90x2,10	
			PM 84 - 0,90x2,10	
			PM 85 - 0,90x2,10	
			PM 86 - 0,90x2,10	
			PM 87 - 0,90x2,10	
			PM 88 - 0,90x2,10	
			PM 89 - 0,90x2,10	
			PM 90 - 0,90x2,10	
			PM 91 - 0,90x2,10	
			PM 92 - 0,90x2,10	
			PM 93 - 0,90x2,10	
			PM 94 - 0,90x2,10	
			PM 95 - 0,90x2,10	
			PM 96 - 0,90x2,10	
			PM 97 - 0,90x2,10	
			PM 98 - 0,90x2,10	
			PM 99 - 0,90x2,10	
			PM 100 - 0,90x2,10	

LOUÇAS, METAIS E ACESSÓRIOS

PARA ESPECIFICAÇÃO DE LOUÇAS SANITÁRIAS, METAIS E ACESSÓRIOS, VER O DOCUMENTO CF.01201.928296 - ESPECIFICAÇÃO TÉCNICA DE ARQUITETURA

LEGENDA


LETRA DO CORTE	ARMÁRIO DE MEDIDORES
Nº INFRAERO DA FOLHA	HIDRANTE
Nº ELEVADO	EXTINTOR
Nº INFRAERO DA FOLHA	
Nº DETALHE	
Nº ELEVADOR	
ER = ESCADA ROLANTE	
EF = ESCADA FIXA	
AS = ÁREAS MOLHADAS	
MO = MOBILIÁRIO	

NOTAS

- TODAS AS MEDIDAS DEVEM SER CONFERIDAS NO LOCAL;
- AS COTAS ESTÃO EXPRESSAS EM METROS;
- QUALQUER MODIFICAÇÃO NO PROJETO DEVERÁ SER SUBMITIDA À PRÉVIA APROVAÇÃO DA FISCALIZAÇÃO;
- TODOS OS ACABAMENTOS E SANITÁRIOS DAS ÁREAS DE CONCESSÃO, FICAM SOB CONTA DO CONCESSIONÁRIO;
- AS INFORMAÇÕES (COTAS E ESPECIFICAÇÕES GERAIS) QUE NÃO CONSTAM NA PLANTA, ENCONTRAM-SE NAS FOLHAS DE AMPLIAÇÕES INDICADAS;
- NA IMPRESSÃO A PLOTTER DEVERÁ ESTAR SETHADO NO MODO COLOR E DEVERÁ SER UTILIZADO O ARQUIVO DE CONFIGURAÇÃO "INFRERO.CTR"
- NA REVISÃO 1 FORAM ATENDIDAS AS SOLICITAÇÕES DA INFRERO E FEITA REVISÃO GERAL DOS PRODUTOS.

NÍVEIS DE REFERÊNCIA:

0,00 = 825,32  
+0,10 = 825,42 - PAV TERREO  
+5,59 = 830,91 - MEZANINO  
+11,98 = 837,31 - TERRAÇO PANORÂMICO  
-3,45 = 821,87 - CUT

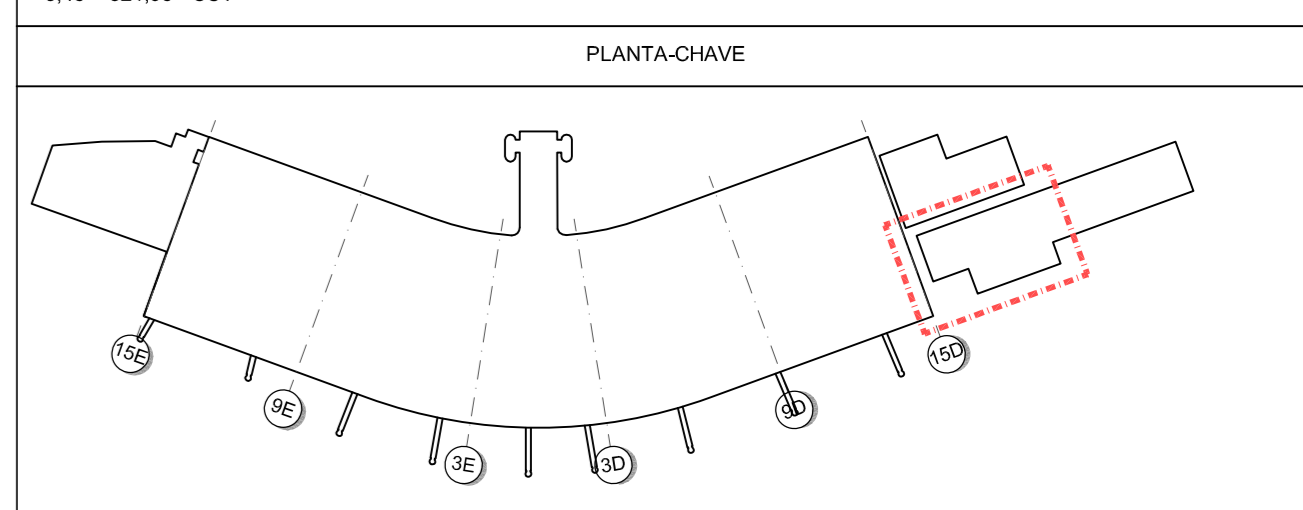

1	ATENDENDO A CF2089/DEPE/PE/PEED-2/2010	31/03/10	LSL	JZJ	WV
0	EMISSÃO INICIAL	22/01/10	LSL	JZJ	WV
REV	M O D I F I C A Ç Ã O	DATA	Projeta	Desenhista	Aprova

**ENGEVIX**  
ENGEVIX ENGENHARIA S/A

Coordenador do projeto	CREAUF 060040558	Autor do projeto/Resp. Técnico	ARG. LILIANA SOUZA LASALVA 0600170569	Co-Autor	CREAUF -
Coordenador do contrato	CREAUF 060040558	Coordenador adjunto do contrato	ARG. LILIANA SOUZA LASALVA 0600170569	Desenhista	JZJ
Número	1127/00-IA-DE-3702-1	Conteúdo	ARG. LILIANA SOUZA LASALVA 0600170569	Escala	1:100
				Data	31/03/10

Sítio: AEROPORTO INTERNACIONAL TANCREDO NEVES - CONFINS/MG

Área do sítio: CENTRAL DE UTILIDADES

Escala	1:100	Data	31/03/10	Desenhista	JZJ
Especialidade / Subespecialidade: ARQUITETURA					
Tipo / Especificação do documento: PLANTA DA COBERTURA 1					
Tipo de obra: REFORMA E AMPLIAÇÃO					
Classe do projeto: PROJETO BÁSICO					
Substituída por: -					
Substituída por: -					
Termo do contrato nº 016-EG-2009/0058					
Cotação: CF.26/201.10/8481/01					