


CONTINUA EM CF.26/201.10/8481

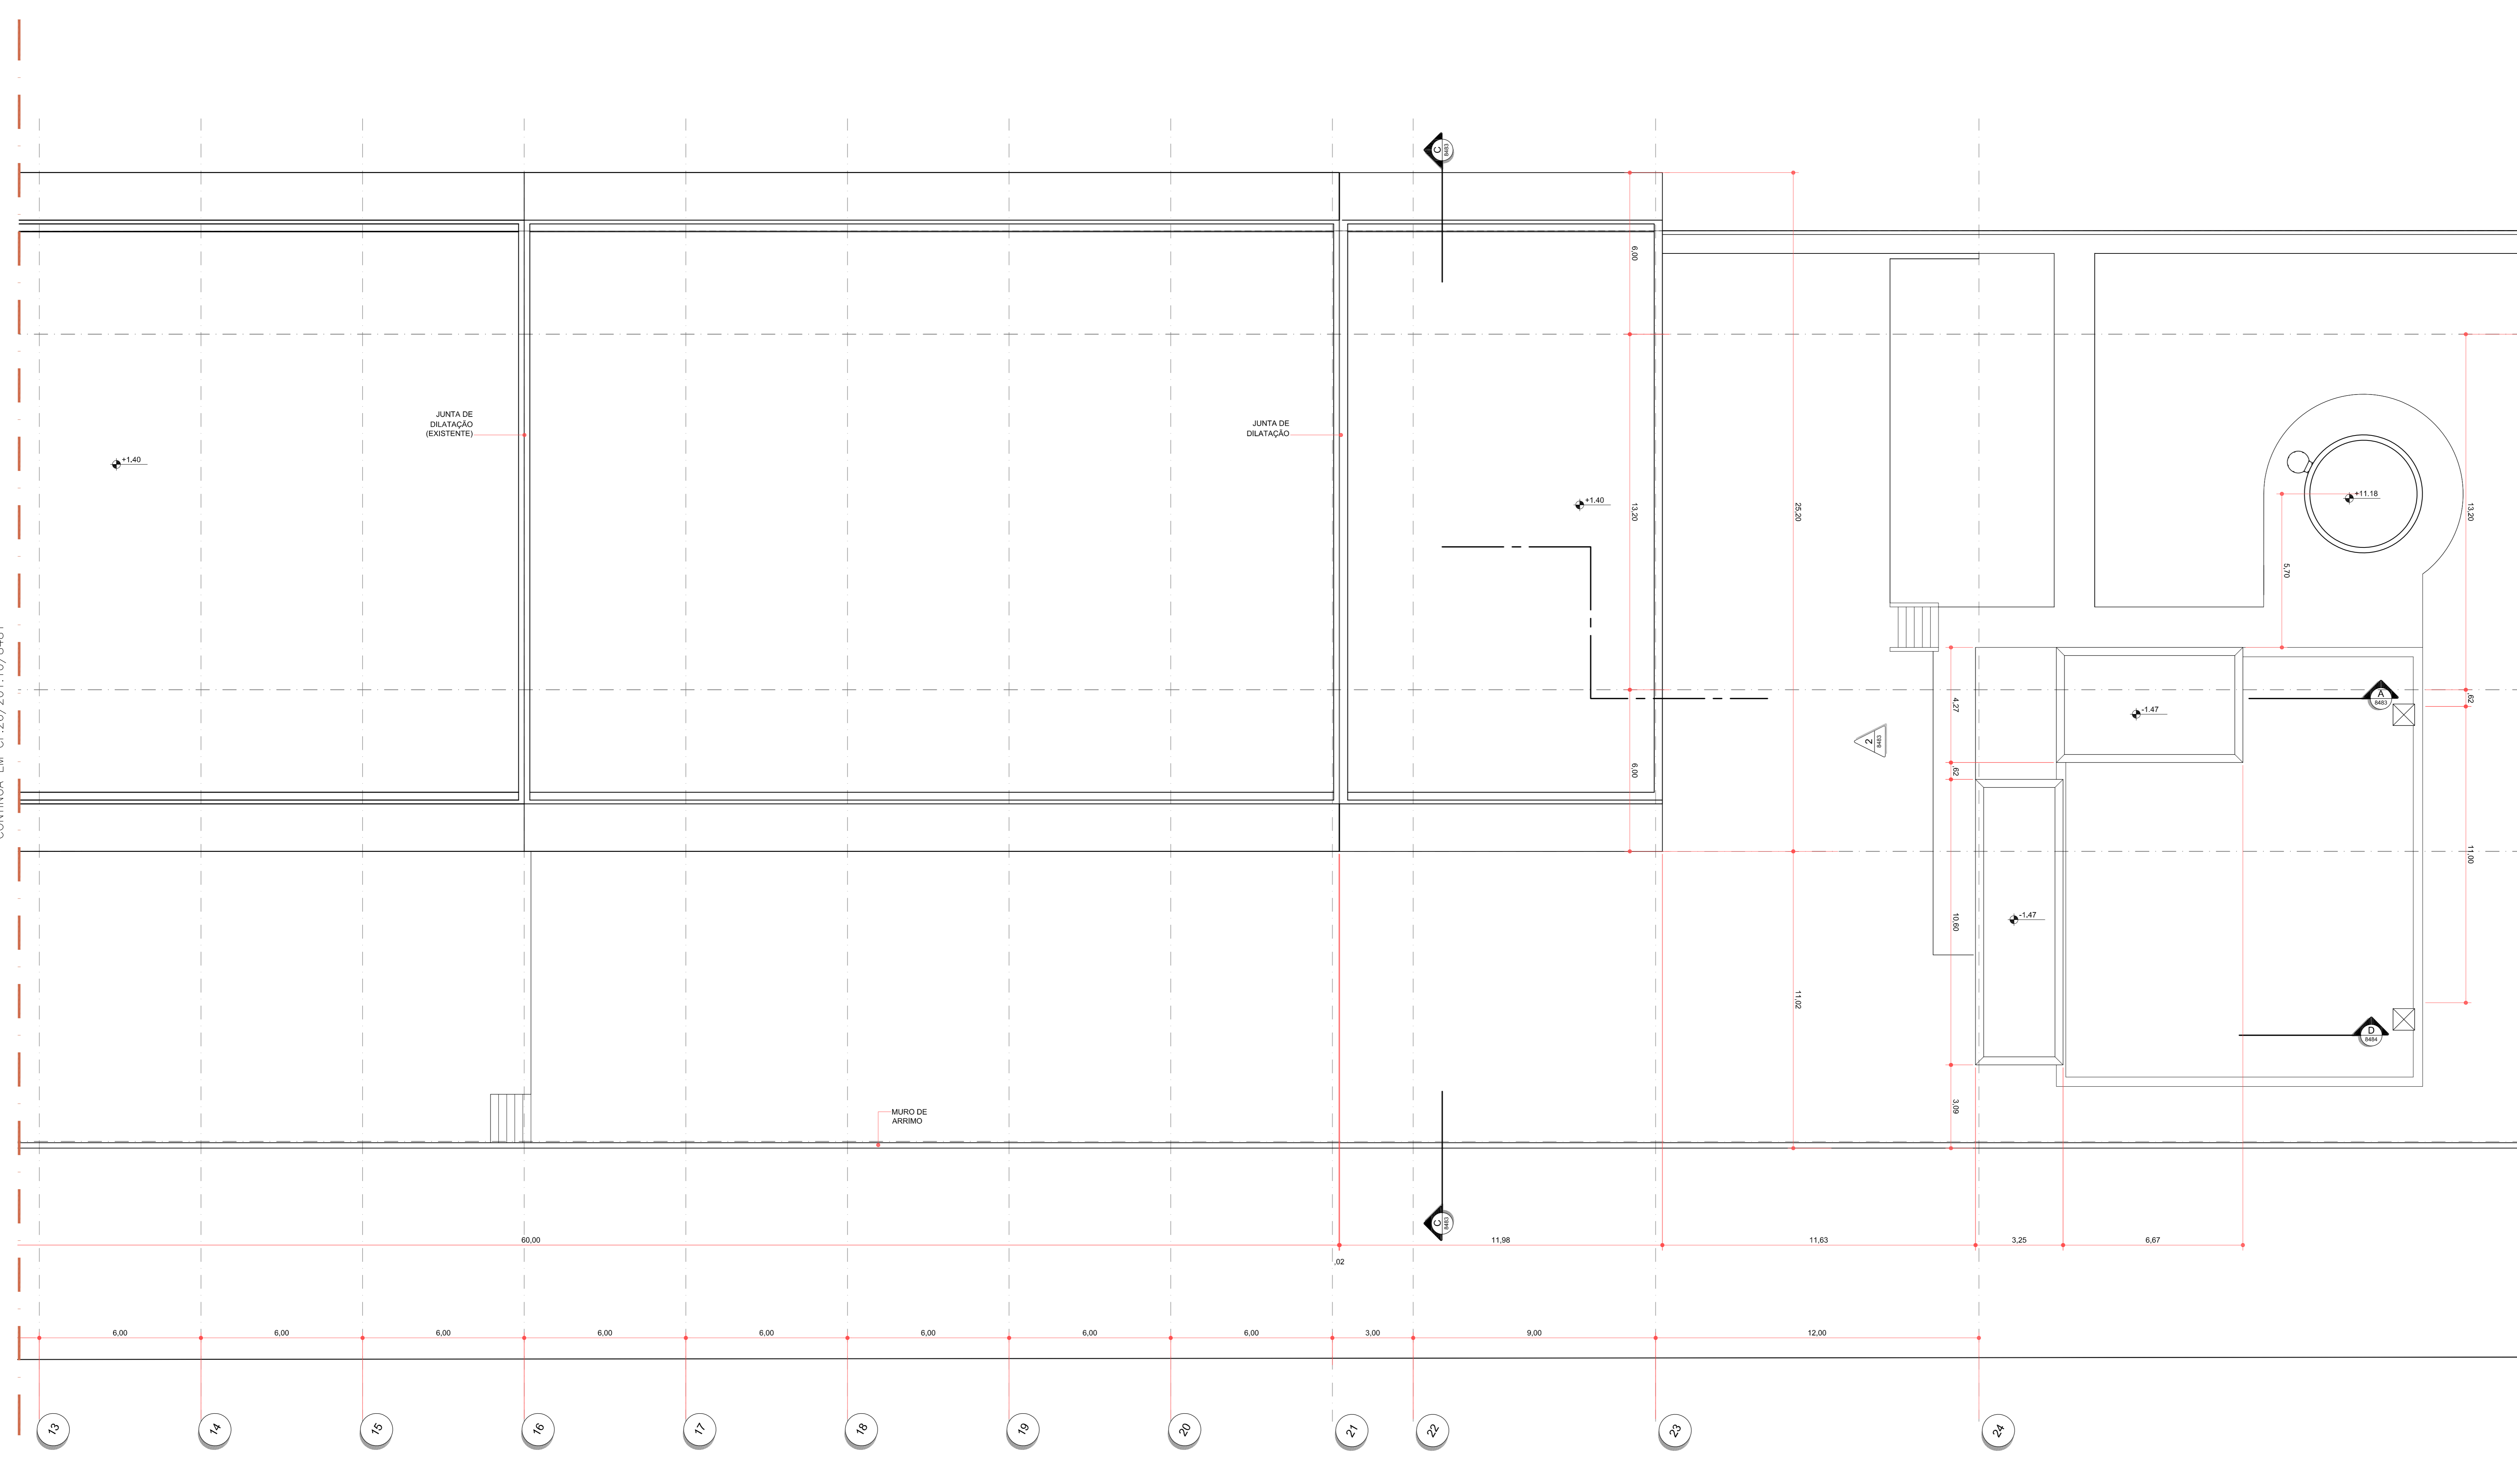

1 PLANTA COBERTURA
ESC: 1:100

DOCUMENTOS DE REFERÊNCIA

CF.01201.928208 - ARQUITETURA - Especificação Técnica
 CF.01201.928232- ARQUITETURA - Planta geral Térreo
 CF.26304.089304- ESTRUTURA DE CONCRETO - CUT - Fundação - Pilo, Bases
 CF.26432.088935- AR CONDICIONADO - Planta da Torre - Água fria e Água quente
 CF.26432.088935- AR CONDICIONADO - Planta Geral de distribuição de Água Gelada
 CF.06600.089104- HIDROSSANITÁRIOS/INCÊNDIO - Planta Subsolo 6
 CF.06600.089105- HIDROSSANITÁRIOS/INCÊNDIO - Planta Subsolo 9

ACABAMENTOS

<ul style="list-style-type: none"> REVESTIMENTO EXISTENTE GRANITO POLIDO GRANITO LEVIGADO BORRACHA CORRUGADA + ARGAMASSA BORRACHA FRIBADA + ARGAMASSA PISO ELEVADO + BORRACHA FRIBADA COLADA PISO CERÂMICO ANTIREFLEXANTE 30x30cm CERÂMICA DE ALTA RESISTÊNCIA ARGAMASSA DE ALTA RESISTÊNCIA ARGAMASSA DE ALTA RESISTÊNCIA ANTI ACIDA CIMENTO CONTRAPISO PAVIFLEX/MANTA MINERAL GRELHA METÁLICA CAPOTE ASSOALHO EM MADEIRA 	<ul style="list-style-type: none"> REVESTIMENTO EXISTENTE CERÂMICA 20x20cm COR BRANCA PINTURA ACRILICA - INTERIORES PINTURA ACRILICA - LAVÁVEL EMBOÇO SOBRE CHAPISCO LAMINADO MELAMÍNICO CERÂMICA PARA EXTERIOR 9,5 x 9,5cm BRANCO MASSA RASPADIA VERNIZ HIDROFUGANTE REVESTIMENTO EM CHAPA METÁLICA PERFORADA PASTILHA 7,5x7,5cm BRANCA BRILHANTE PASTILHA 2,5x2,5cm COR PRETA BRILHANTE SPRINK GLASS CERÂMICA 5x5cm BRANCO BRILHANTE CERÂMICA 5x5cm BRANCO ACETINADO PANEL MODULADO EM CHAPA METÁLICA CERÂMICA 5x5cm BRANCO BRILHANTE PASTILHA 2,5x2,5cm COR AMÉDIA PASTILHA 2,5x2,5cm COR ROSA PASTILHA 2,5x2,5cm COR CINZA CLARO PASTILHA 2,5x2,5cm COR CREME PINTURA PARA EXTERIORES NA COR BRANCA DIVISÓRIA PARA ESCRITÓRIOS
--	---

FORRO

<ul style="list-style-type: none"> REVESTIMENTO EXISTENTE TPO COLMÉIA 625x625 MODULAR 625x625 MINERAL SUSPENSO EM RÉGUAS METÁLICAS REBAIXADO METÁLICO VAZADO TPO BANDEJA METÁLICO PERFORADO VERNIZ HIDROFUGANTE PINTURA SEM FORRO MO-DURA DE GESSO ILHAS REBAIXADAS EM MADEIRA ILHAS REBAIXADAS ACUSTICAS "SERPENTINA" FORRO EM RÉGUAS DE MADEIRA 	<ul style="list-style-type: none"> REVESTIMENTO EXISTENTE RODAPE DE GRANITO RODAPE LAVÁVEL CURVO RODAPE DE MADEIRA
---	--

ESQUADRIAS

<ul style="list-style-type: none"> CAIXILHO FIXO CF 01 - 11,20x4,28 CF 02 - 18,80x4,28 CF 03 - 3,68x4,28 CF 04 - 3,97x4,28 CF 05 - (42,60+2,07)x2,15 CF 06 - 12,00x4,28 CF 07 - 14,65x4,28 CF 08 - 12,00x4,28 CF 09 - (6,41+2,30)x5,56 CF 10 - 10,19x2,29+ (6,51+24,73+9,51)x8,84 CF 11 - 60,00x3,77 CF 12 - 15,14x3,77 CF 13 - 10,35x3,40 CF 14 - (8,62+5 + 0,85)x2,45 + 4,50x4,40 CF 15 - 12,28x4,28 CF 16 - 12,38x4,28 CF 17 - (17,87+8,79+8,79)x2,14 CF 18 - 14,00x17,82 CF 19 - 9,07x19,08 CF 20 - 21,57x11,45 CF 21 - 17,87x2,14 CF 22 - 8,79x2,14 CF 23 - 13,17x4,28 CF 24 - 11,20x4,28 CF 25 - 2,50x4,00 	<ul style="list-style-type: none"> PT 15 - 2,40x2,40 PT 16 - 4,70x2,40 PT 17 - 2,40x2,40 (60x112,00x4,28) PT 18 - 2,40x2,40 (60x114,40x4,28) PT 19 - 2,40x2,40 (60x114,56x4,28) PT 20 - 2,40x2,40 (60x112,00x4,28) PT 21 - 2,40x2,40 (60x112,00x4,28) PT 22 - 4,00x2,40 (60x11,18x3,58) 	<ul style="list-style-type: none"> CD - CAIXILHO DESLIZANTE CD 01 - 15,22x3,00+2,00x2,20 CD 02 - 3,82x2,20 CD 03 - 3,53x2,20 CD 04 - 13,35x3,00+4,04x2,20
--	---	--

PM - PORTA DE MADEIRA

<ul style="list-style-type: none"> PM 01 - 0,80x2,10 PM 02 - 0,90x2,10 PM 04 - 1,50x2,10 PM 26 - 0,90x2,10 	<ul style="list-style-type: none"> CE - CAIXILHO EXISTENTE JA - JANELA EM ALUMÍNIO JA 01 - 5,50x1,00 JA 02 - 2,50x1,00 JA 03 - 8,50x1,00 JA 04 - 1,50x1,00 JA 05 - 5,00x1,00
--	---

PF - PORTA DE FERRO

<ul style="list-style-type: none"> PF 01 - 0,80x2,10 PF 02 - 1,50x2,10 	<ul style="list-style-type: none"> PA - PORTA EM ALUMÍNIO PA 01 - 0,80x2,50 PA 02 - 5,50x4,00 PA 03 - 5,50x4,00 PA 04 - 5,50x4,00 PA 05 - 10,27x4,00 PA 06 - 2,50x4,00 PA 07 - 8,50x4,00 PA 08 - 1,40x2,10 PA 09 - 8,50x4,00
--	--

PCF - PORTA CORTA-FOGO

<ul style="list-style-type: none"> PCF 01 - 0,90x2,10 PCF 02 - 1,50x2,10 PCF 03 - 1,20x2,10 PCF 04 - 0,90x2,10 	<ul style="list-style-type: none"> PD - PORTA DIVISÓRIA PD 01 - 0,80x2,10 PD 02 - 0,90x4,00 PD 03 - 1,50x4,00
--	---

PV - PORTA DE VIDRO

<ul style="list-style-type: none"> PV 01 - 1,50x2,10 PV 02 - 0,90x2,10 PV 03 - 2,30x4,28

LOUÇAS, METAIS E ACESSÓRIOS

PARA ESPECIFICAÇÃO DE LOUÇAS SANITÁRIAS, METAIS E ACESSÓRIOS, VER O DOCUMENTO CF.01201.928208 - ESPECIFICAÇÃO TÉCNICA DE ARQUITETURA


LEGENDA

<ul style="list-style-type: none"> LETRA DO CORTE Nº INFRAERO DA FOLHA Nº ELEVACÃO Nº INFRAERO DA FOLHA Nº DETALHE Nº INFRAERO DA FOLHA Nº DETALHE Nº INFRAERO DA FOLHA Nº DETALHE Nº INFRAERO DA FOLHA 	<ul style="list-style-type: none"> ARMÁRIO DE MEDIDORES HIDRANTE EXTINTOR
---	--

NOTAS

TODAS AS MEDIDAS DEVEM SER CONFERIDAS NO LOCAL.
 - AS COTAS ESTÃO EXPRESSAS EM METROS;
 - QUALQUER MODIFICAÇÃO NO PROJETO DEVERÁ SER SUBMITIDA À PRÉVIA APROVAÇÃO DA FISCALIZAÇÃO;
 - TODOS OS ACABAMENTOS E SANITÁRIOS DAS ÁREAS DE CONCESSÃO, FICAM POR CONTA DO CONCESSIONÁRIO;
 - AS INFORMAÇÕES (COTAS E ESPECIFICAÇÕES GERAIS) QUE NÃO CONSTAM NA PLANTA, ENCONTRAM-SE NAS FOLHAS DE AMPLIÇÕES INDICADAS;
 - NA IMPRESSÃO A PLOTTER DEVERÁ ESTAR BEM AJUSTADA E DEVERÁ SER UTILIZADO O ARQUIVO DE CONFIGURAÇÃO "INFRERO.CTR";
 - NA REVISÃO 1 FOMAM ATENDIDAS AS SOLICITAÇÕES DA INFRAERO E FEITA REVISÃO GERAL DOS PRODUTOS.

NÍVEIS DE REFERÊNCIA:
 0,00 = 825,32
 +0,10 = 825,42 - PAV TERREO
 +5,59 = 830,91 - MEZANINO
 +11,59 = 836,91 - TERRAÇÃO PANORÂMICO
 -3,45 = 821,85 - CUT

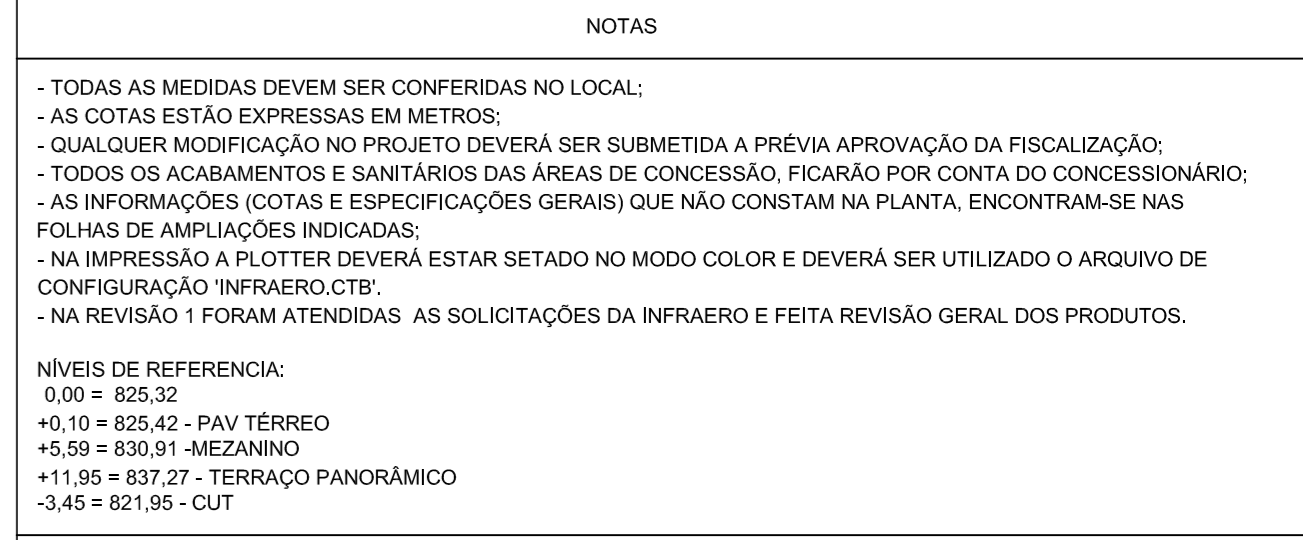

PLANTA-CHAVE

1	ATENDENDO A CF.2089/DE/PE/PET/PEED-2/2010	31/03/10	LSL	JZJ	WV
0	EMISSÃO INICIAL	22/01/10	LSL	JZJ	WV
REV	M O D I F I C A Ç Ã O	DATA	Projeta	Desenhista	Aprova

ENGEVIX
ENGEVIX ENGENHARIA S/A

Coordenador do projeto	CREAUF 060040558	Autor do projeto/Resp. Técnico	CREAUF 0600170569	Co-Autor	CREAUF -
Coordenador do contrato	CREAUF 060040558	Coordenador adjunto do contrato	CREAUF 0600170569	Desenhista	JZJ

Número: 1127/00-IA-DE-3703-1
 Conteúdo: ARQ. LILIANA SOUZA LASALVIA 0600170569
 Escala: 1:100
 Data: 31/03/10

INFRAERO

Sítio: AEROPORTO INTERNACIONAL TANCREDO NEVES - CONFINS/MG
 Área do sítio: CENTRAL DE UTILIDADES

Escala: 1:100
 Data: 31/03/10
 Desenhista: JZJ

Especificação / Subespecificação: ARQUITETURA

Tipo / Especificação do documento: PLANTA DA COBERTURA 2

Tipo de obra: REFORMA E AMPLIAÇÃO
 Classe do projeto: PROJETO BÁSICO

Facial do contrato: ENG. MARIO NEFFE
 Rubrica: ENG. LUIS ROBERTO DE ARAUJO

Facial Monor: ARQ. VALNÍZIA MARINHO
 Rubrica: 26533-RV

Gestor do contrato: ARQ. JOAO ARAUJO

Termo do contrato nº: 016-EG-2009/0058

Confirmação: CF.26/201.10/8482/01