


01 PLANTA
ESCALA 1/20

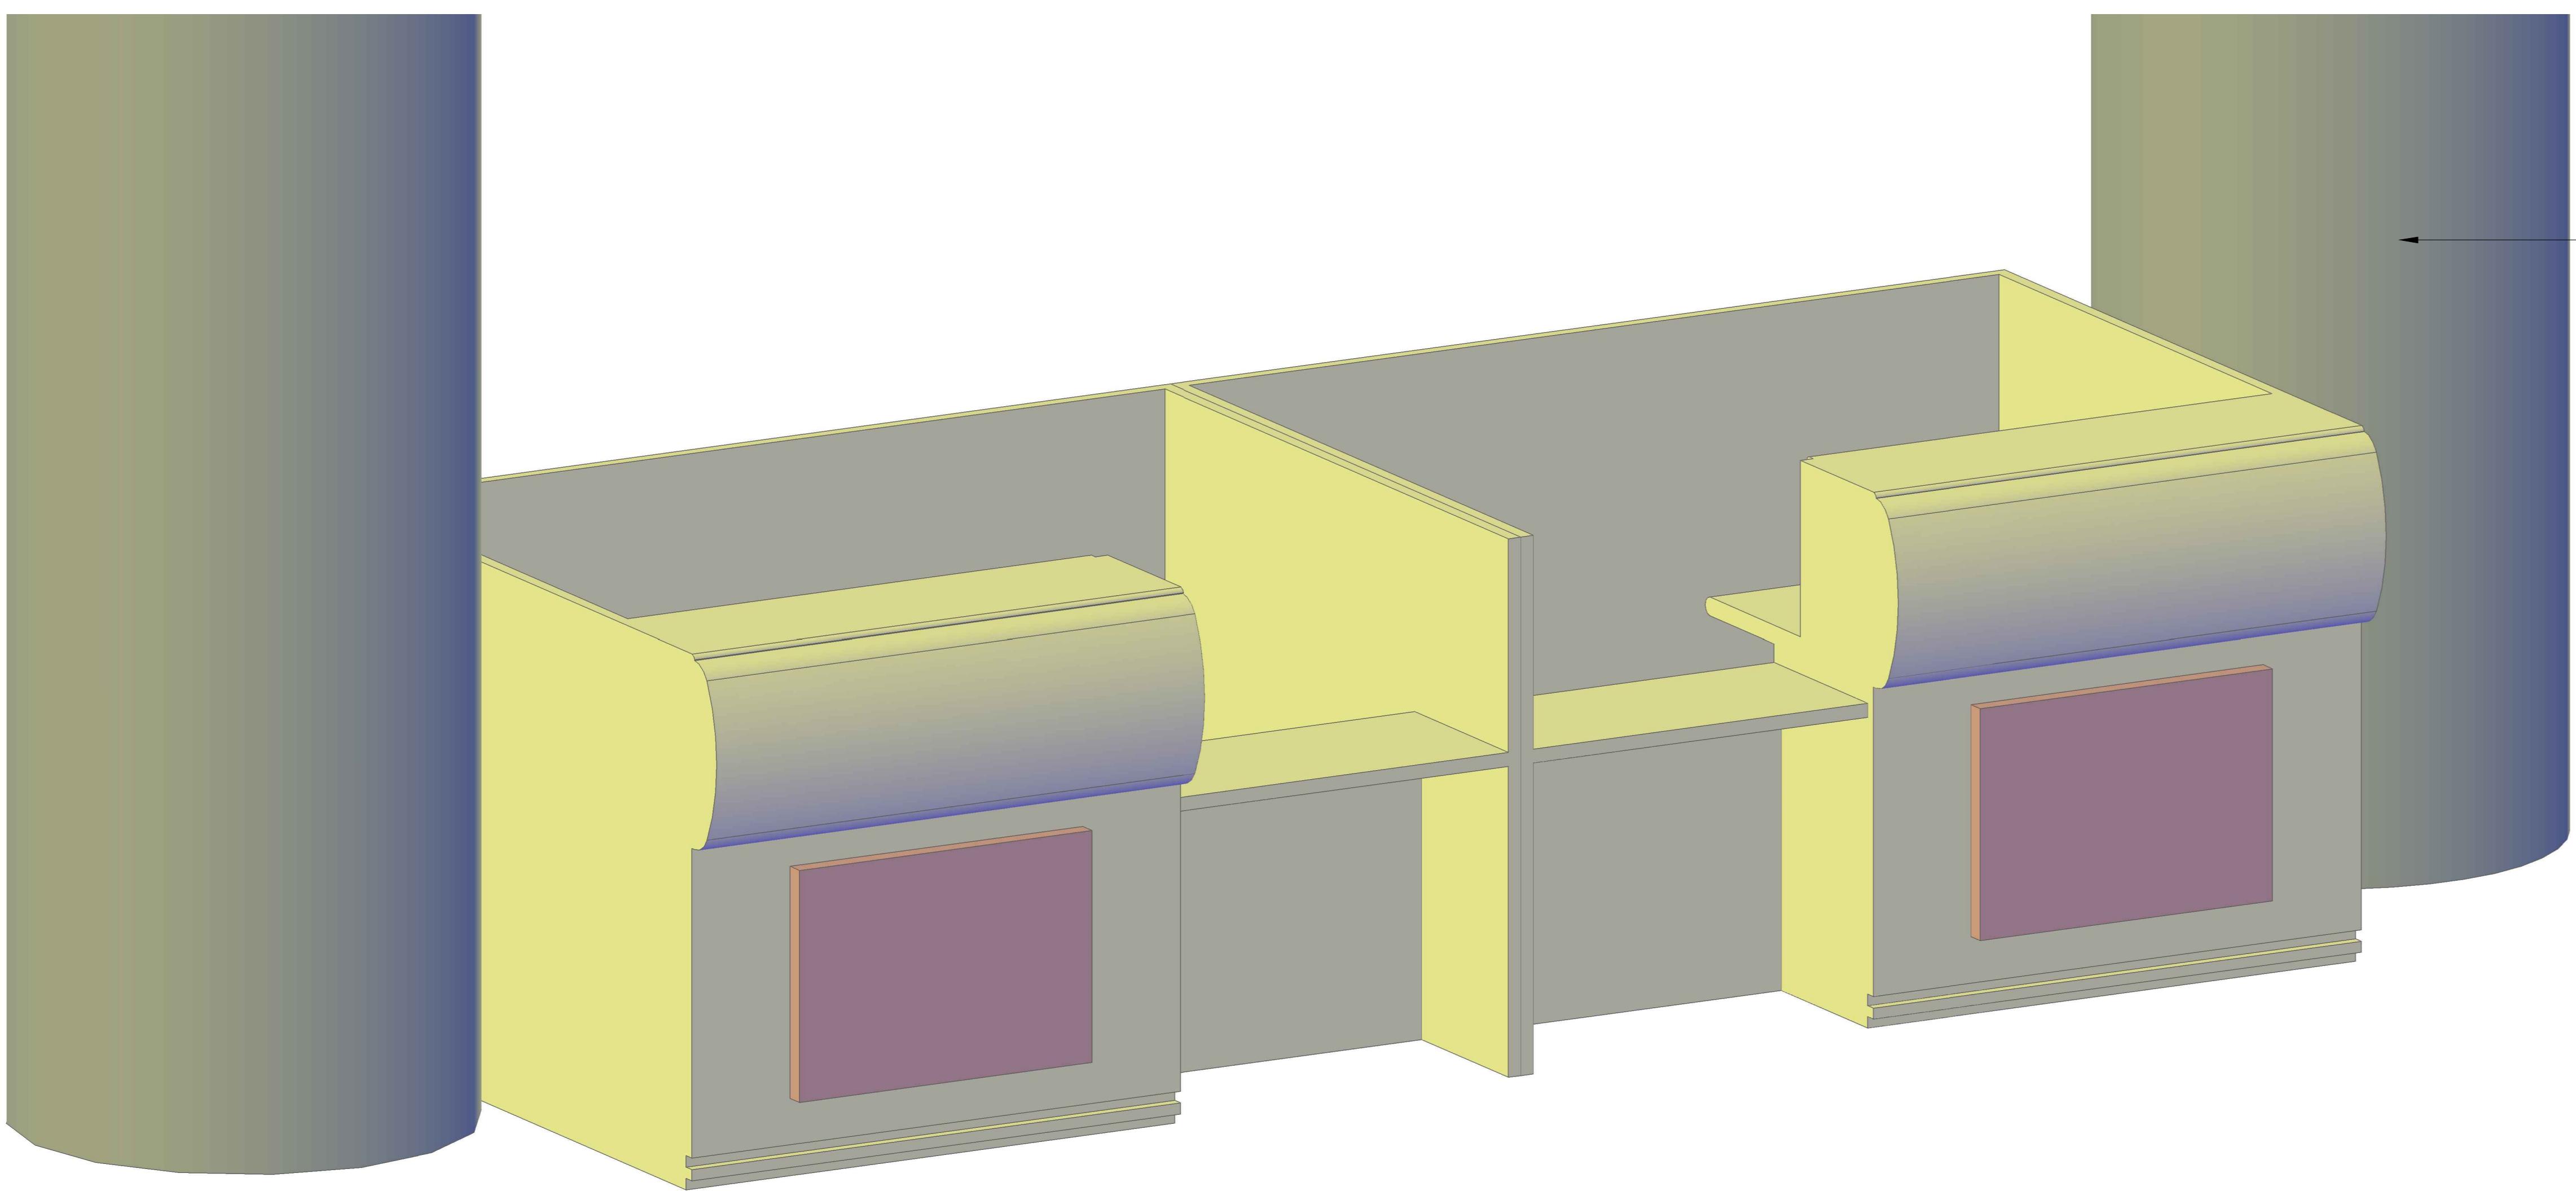

03 PERSPECTIVA
SEM ESCALA

02 SEÇÃO A.A
ESCALA 1/20

PILARES PRESENTES NO SAGUÃO DO TPS.

NOTAS:

- 1 - TODAS AS MEDIDAS SERÃO VERIFICADAS NO LOCAL DA OBRA.
- 2 - MEDIDAS EM CENTÍMETRO.
- 3 - ESTRUTURAÇÃO E DETALHAMENTO PODERÃO SOFRER ALTERAÇÃO DO FABRICANTE, DEVENDO SER MANTIDO O ASPECTO VISUAL EXTERNO (GEOMETRIA, DIMENSÃO E REVESTIMENTO), SENDO O DESEMPENHO DO CONJUNTO RESPONSABILIDADE DO FABRICANTE.
- 4 - DEVERÁ SER MONTADO UM BALCÃO DE CADA MODELO PARA VERIFICAÇÃO DAS MEDIDAS E CHECAGEM DOS DIMENSIONAMENTOS DOS EQUIPAMENTOS PARA APROVAÇÃO DA FISCALIZAÇÃO.
- 5 - TODO CONTATO ENTRE PEÇAS DE METAIS DIFERENTES DEVERÁ SER ISOLADO COM FITA SCOTCH RAP DA 3M.
- 6 - DEVERÃO SER EVITADOS E/OU ELIMINADOS CANTOS VIVOS E REBARBAS DECORRENTES DE CORTES E/OU VIRADAS, ETC.
- 7 - AS BORDAS DOS TAMPOS DEVEM TER CANTOS ARREDONDADOS DE ACORDO COM O INDICADO NO DETALHAMENTO.
- 8 - DEVIDO À RESTRIÇÃO IMPOSTA PELO VÃO ENTRE OS PILARES, O PROJETO DEVERÁ SEGUIR ESTRITAMENTE AS DIMENSÕES EXPLICITADAS.

	SITIO AEROPORTO SANTOS DUMONT
ÁREA DO SITIO	TERMINAL DE PASSAGEIROS
ESPECIALIDADE/SUBESPECIALIDADE	ARQUITETURA
TIPO/Especificação do Documento	BALCÃO PADRÃO - PLANTA, SEÇÃO e PERSPECTIVA
TIPO DE OBRA	CLASSE DO PROJETO
REFORMA	EXECUTIVO
SUBSTITUIÇÃO	SUSTITUIDO POR
ELABORAÇÃO	Nº SRRU
EGRJ-2	SDU/TPS/155.006
CODIFICAÇÃO	RJ.06.205.08.441