


INCÊNDIO

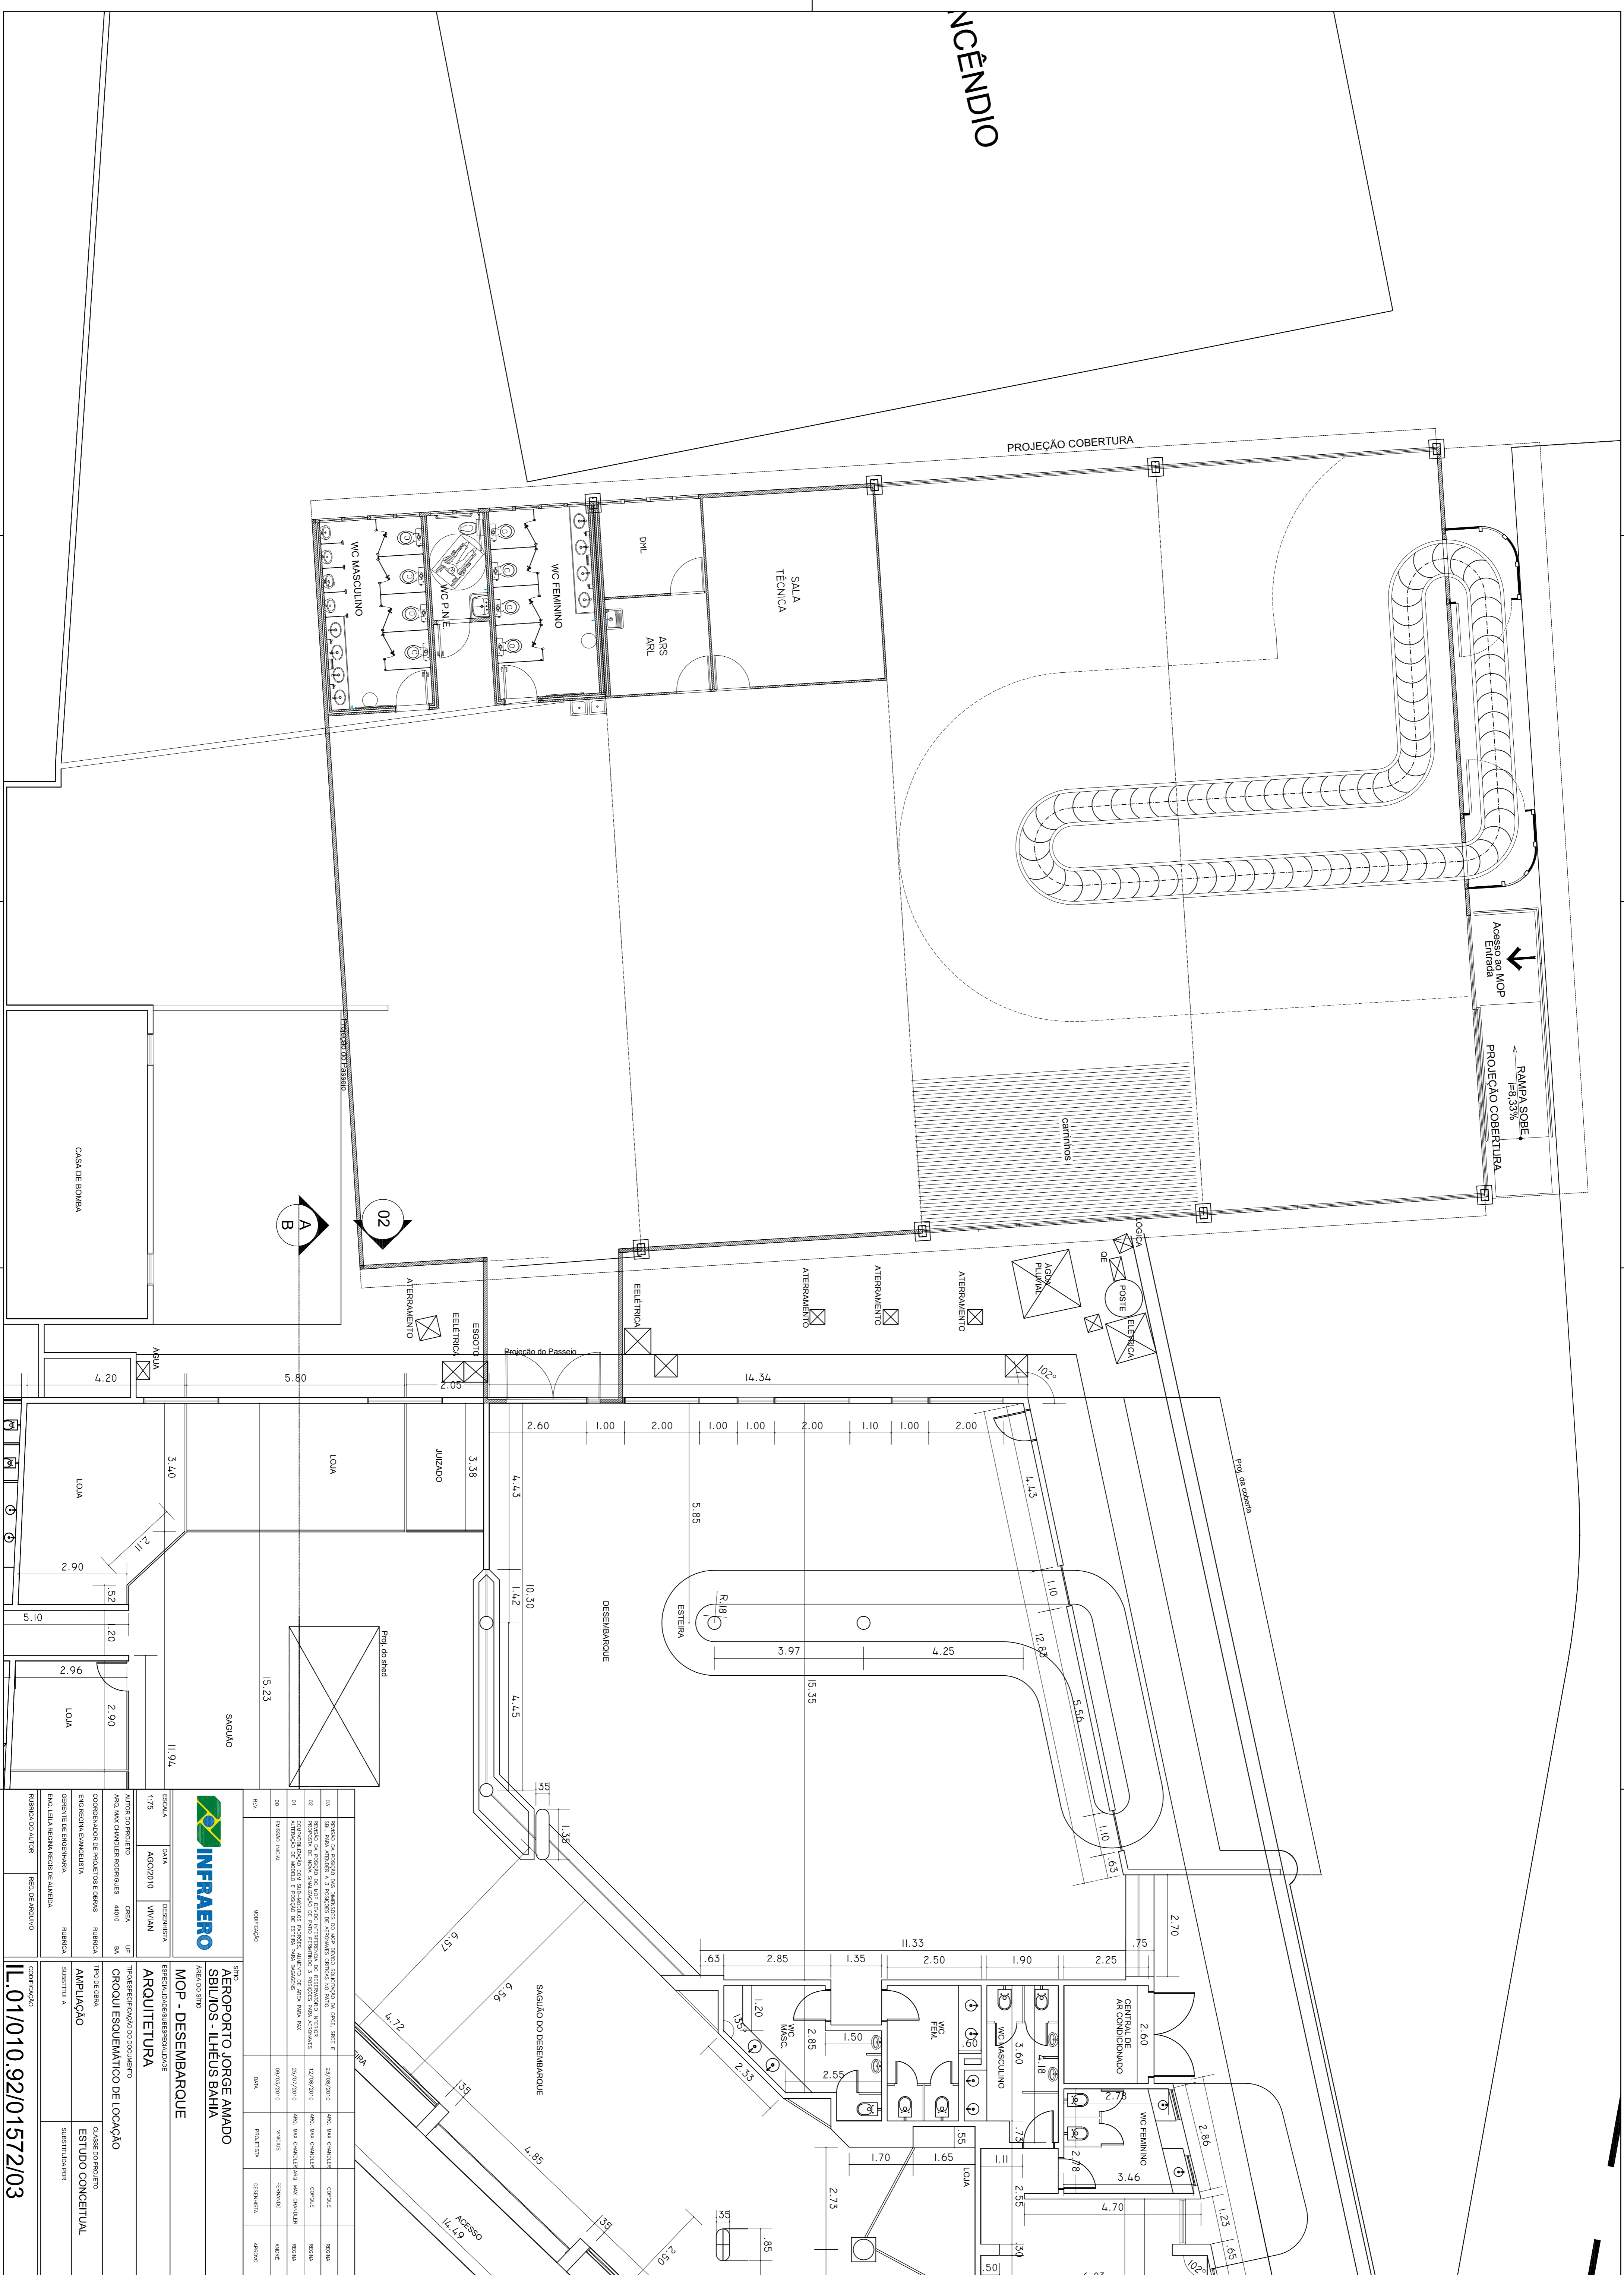

		SITIO AEROPORTO JORGE AMADO SIBILIOS - LHEUS BAHIA ÁREA DO SITIO	
MOP - DESEMBARQUE ARQUITETURA		ESPECIALIDADE/SUBESPECIALIDADE PROFESIONAL DO DOCUMENTO	
ESCALA 1/75	DATA AGO/2010	DESENHISTA VIVIAN	UF BA
AUTOR DO PROJETO ARQ. MAX CHAVES REPOSQUES 44010		PROF. DE OBRA ENR. REGINA EVANGELISTA	
COORDENADOR DE PROJETOS E OBRA ENR. REGINA EVANGELISTA		RUBRICA ENR. REGINA EVANGELISTA	
PROF. DE OBRA ENR. REGINA EVANGELISTA		AMPLIAÇÃO CASERIO DO PROJETO	
PROF. DE OBRA ENR. REGINA EVANGELISTA		ESTUDO CONCEPTUAL SUBSTITUA POR	
RUBRICA DO AUTOR ENR. DE AMANUO		COORDINAÇÃO IL.01/010.92/01572/03	

