


**IDENTIFICAÇÃO DE ÁREAS PAVIMENTADAS
ÁREA DE MOVIMENTO DE AERONAVES**

ESC.: 1/3.000

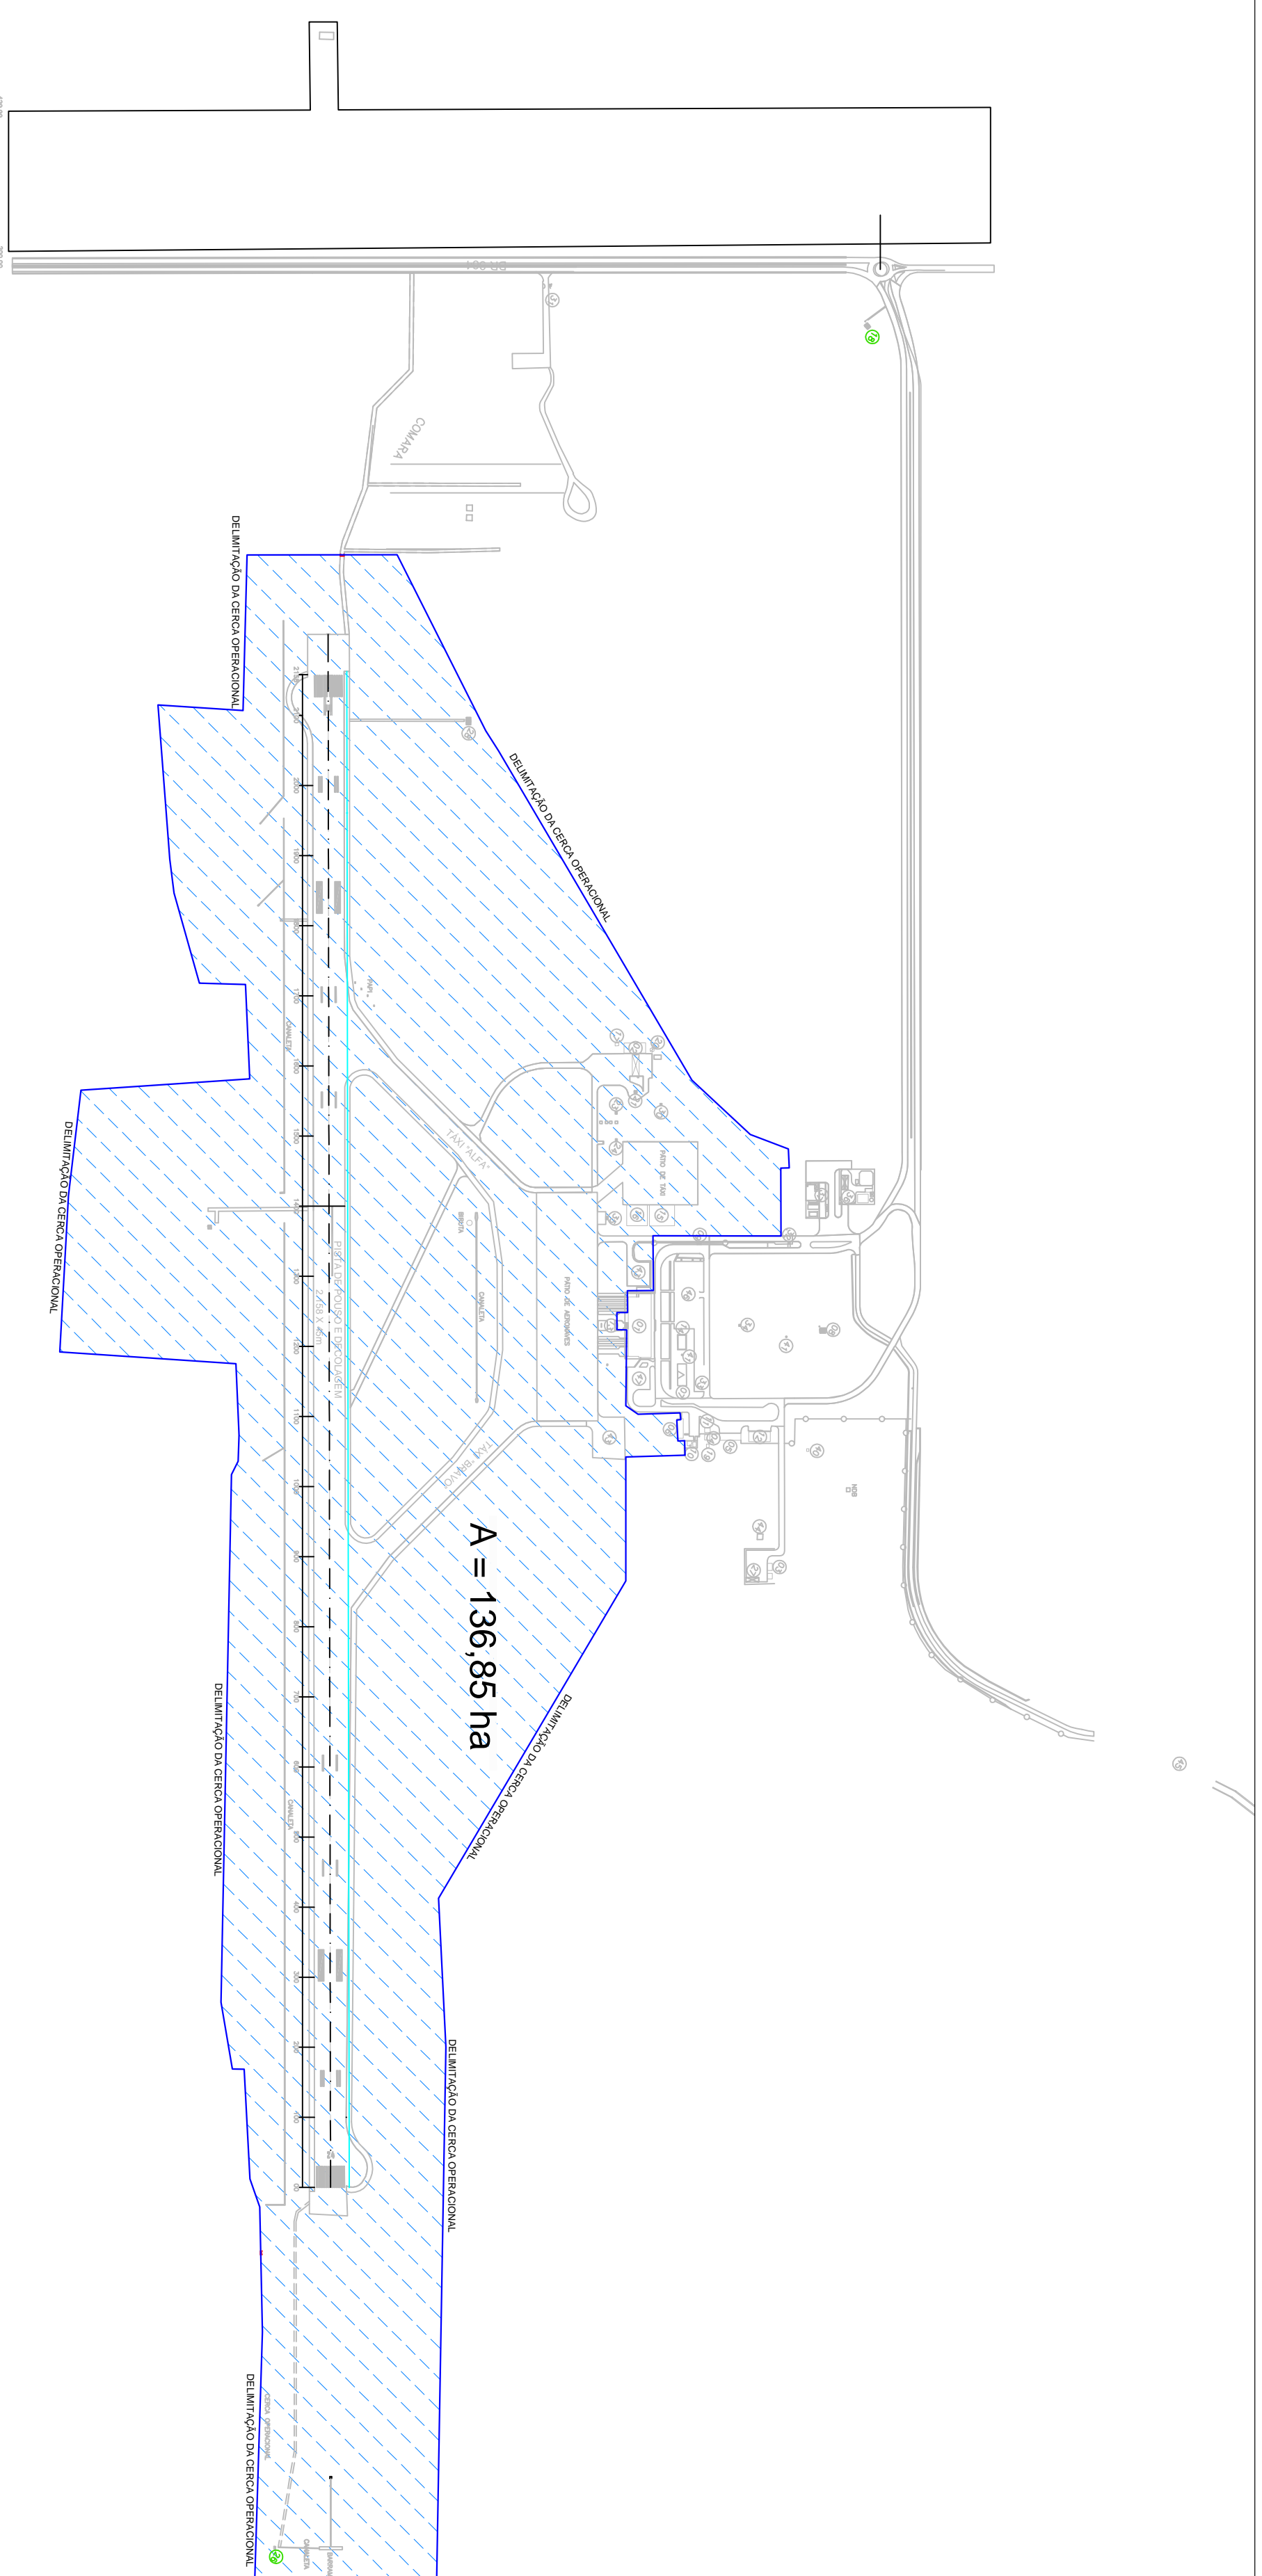

**DELIMITAÇÃO DA CERCA OPERACIONAL
DEMARC. LEVANTAMENTO PLANALTIMÉTRICO**

ESC.: 1/7.500

00		11/06/2012	SHINLEI	MAYARA	NILSON
INFRAERNO SÍTIO: AEROPORTO INTERNACIONAL DE RIO BRANCO - AC MARCA DE SÍTIO: PLANTA GERAL DO AEROPORTO TIPO DE OBRA: PLANTA GERAL DO AEROPORTO TIPO DE SERVIÇO: INFRAESTRUTURA / GERAL FASE: IDENTIFICAÇÃO DAS ÁREAS DA PISTA COORDENADOR: GERAL RESPONSÁVEL TÉCNICO: GERAL EXECUTANTE: GERAL DATA: 11/06/2012 PROJETO: INFRAESTRUTURA / GERAL REVISÃO: 01 ARQUIVO: RB.01/100.08/0619/00					