
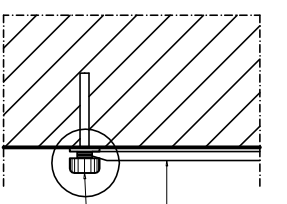
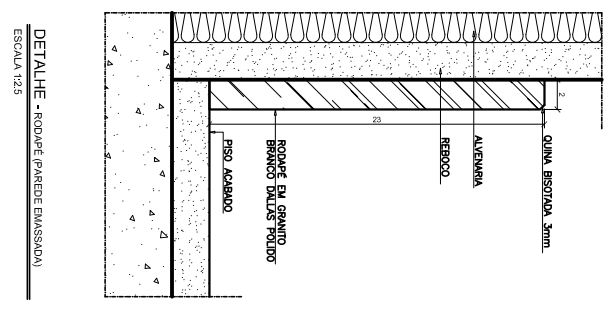
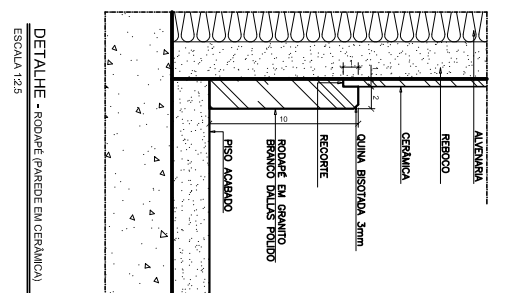
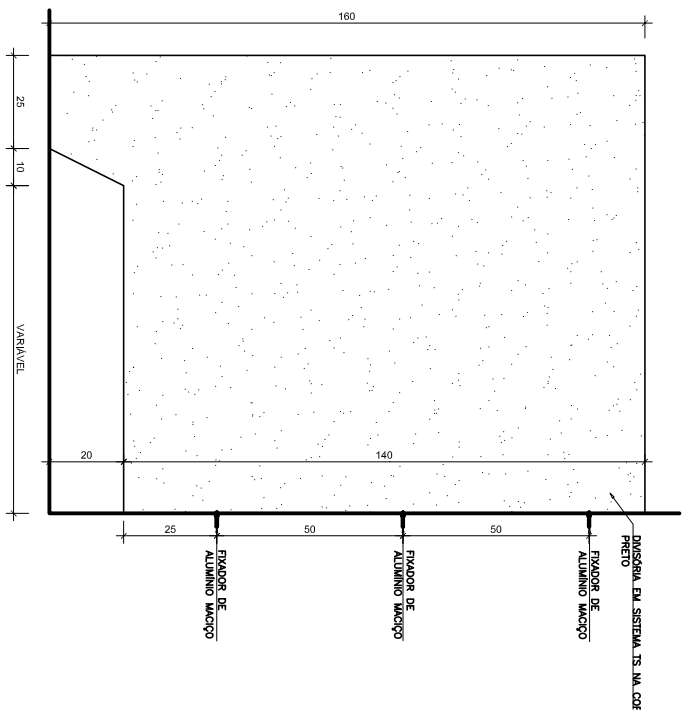



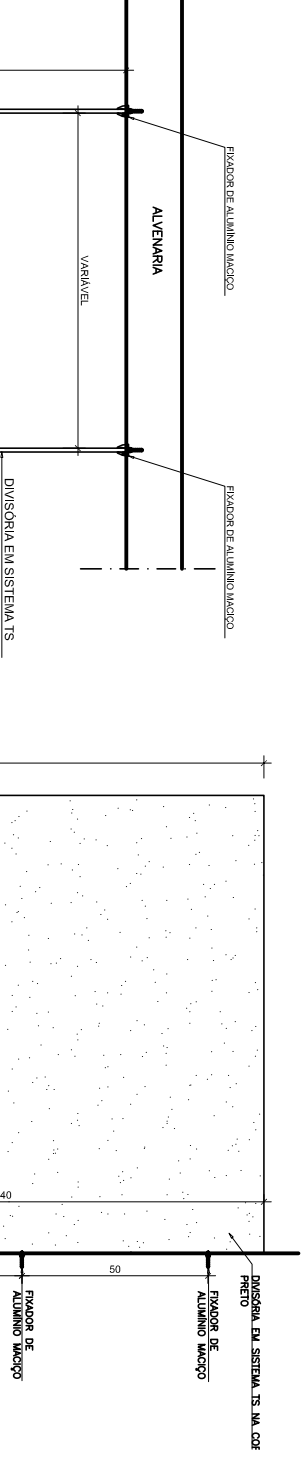




VT.06/201.07.0470101