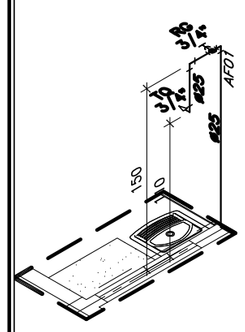

ISOMETRIA 01
ESCALA 1:25

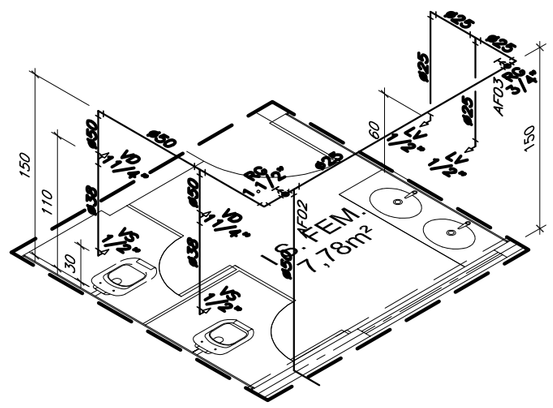

ISOMETRIA 02
ESCALA 1:25

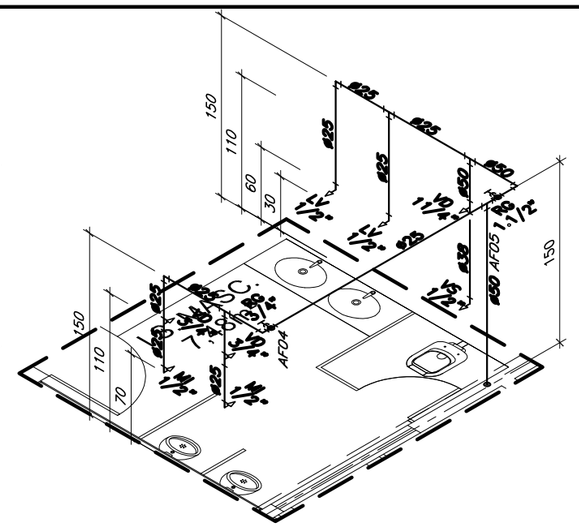

ISOMETRIA 03
ESCALA 1:25

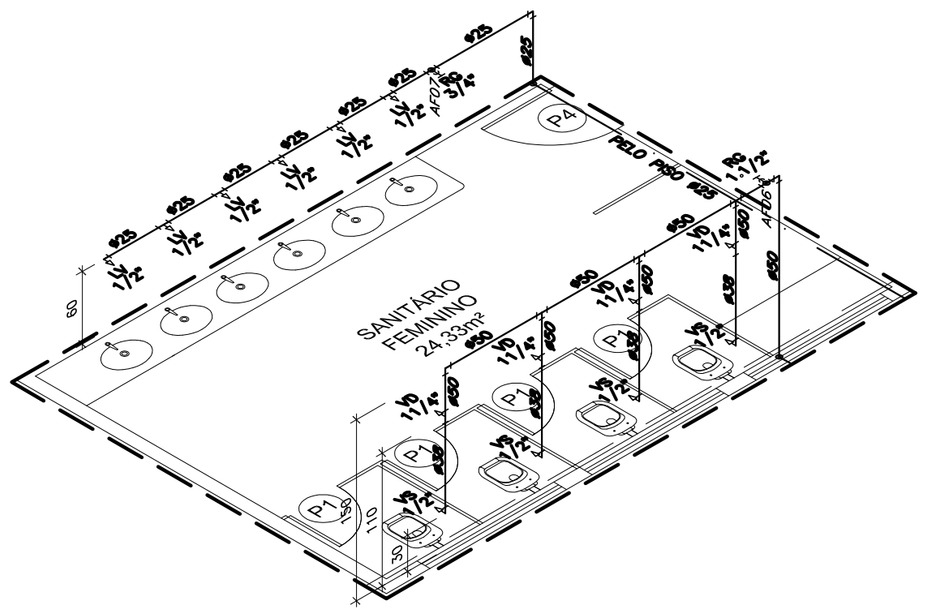

ISOMETRIA 04
ESCALA 1:25

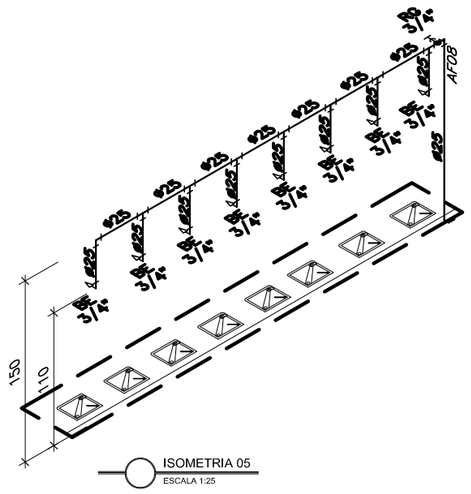

ISOMETRIA 05
ESCALA 1:25

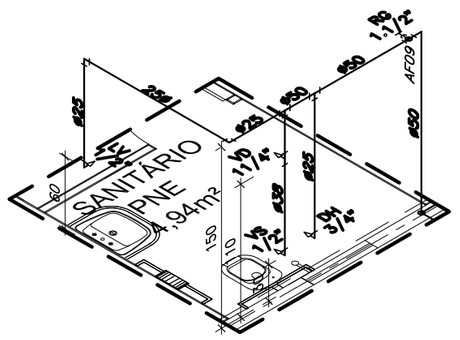

ISOMETRIA 06
ESCALA 1:25

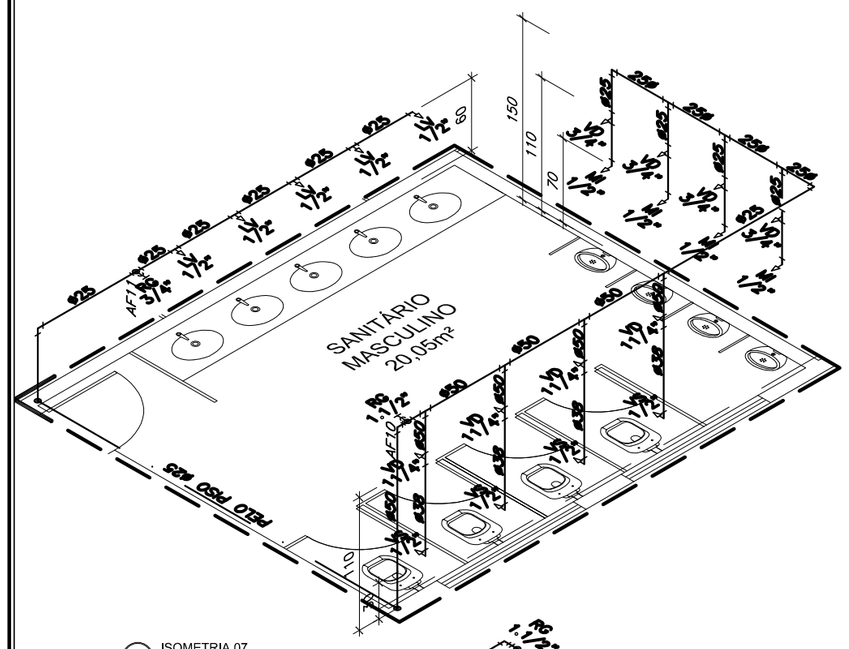

ISOMETRIA 07
ESCALA 1:25

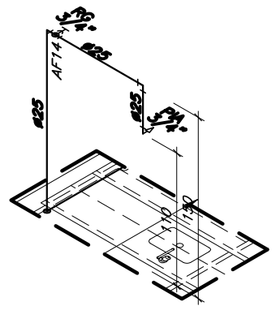

ISOMETRIA 08
ESCALA 1:25

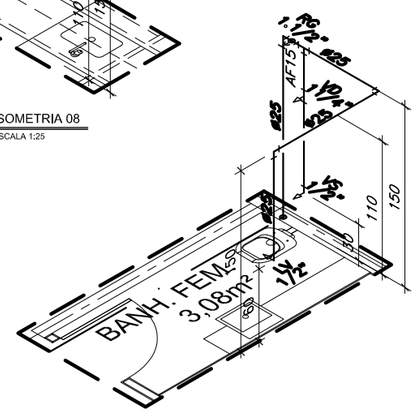

ISOMETRIA 09
ESCALA 1:25

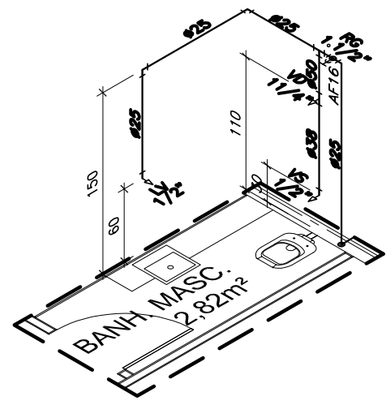

ISOMETRIA 10
ESCALA 1:25

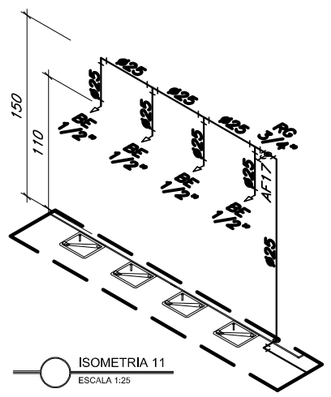

ISOMETRIA 11
ESCALA 1:25

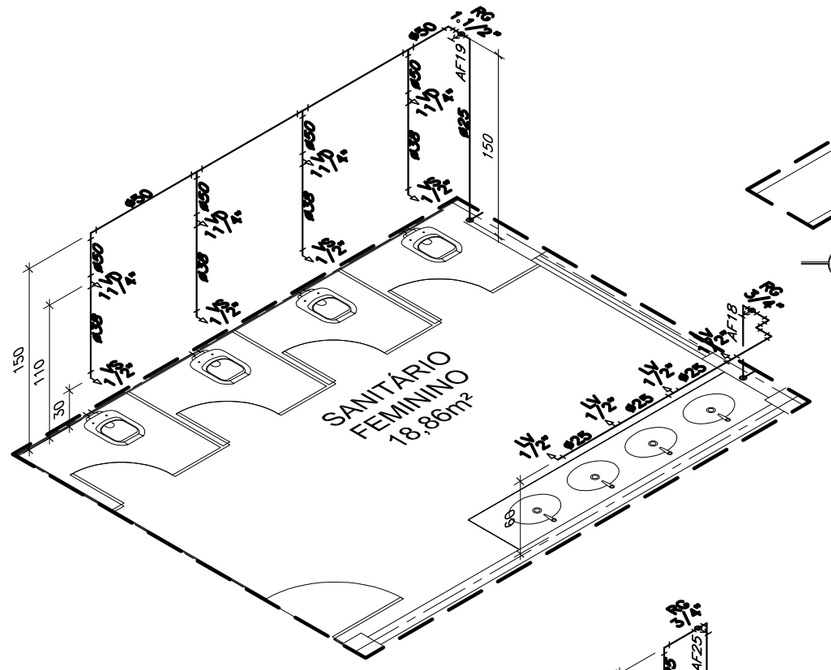

ISOMETRIA 12
ESCALA 1:25

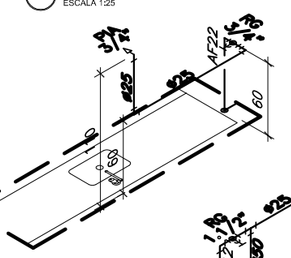

ISOMETRIA 14
ESCALA 1:25

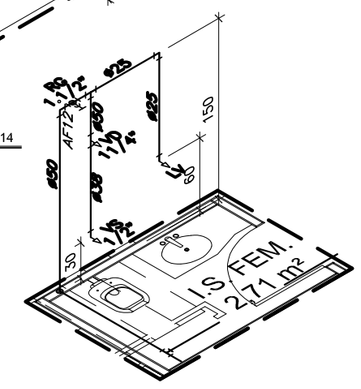

ISOMETRIA 15
ESCALA 1:25

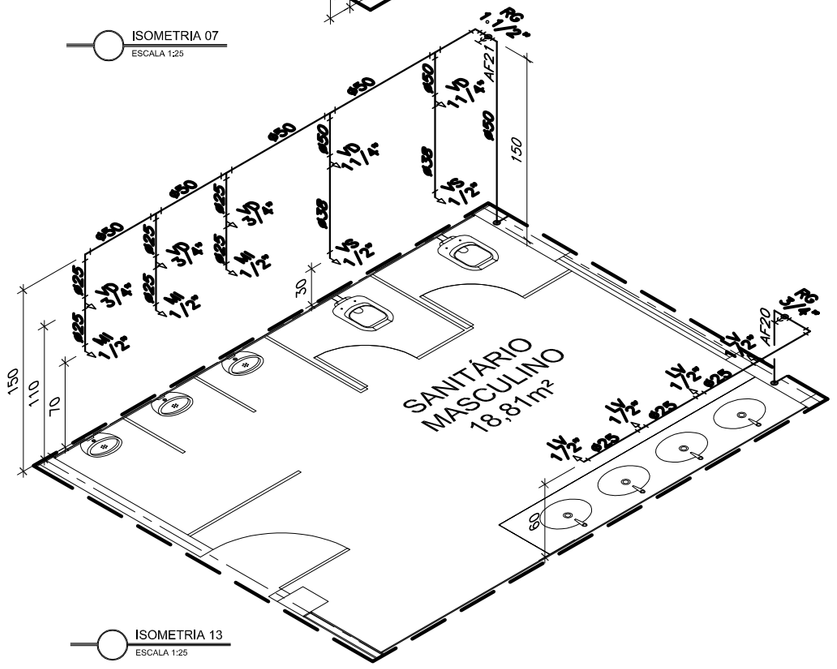

ISOMETRIA 13
ESCALA 1:25

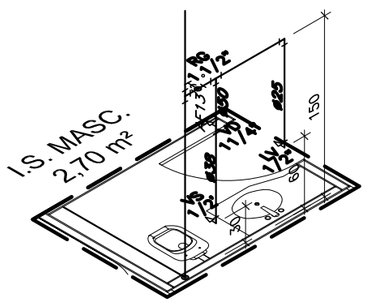

ISOMETRIA 16
ESCALA 1:25

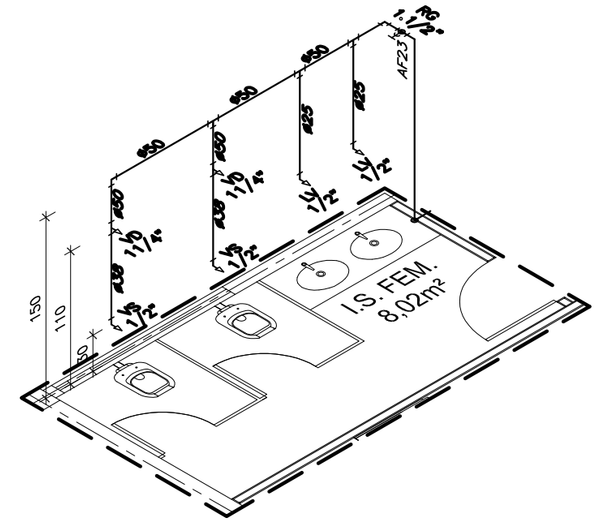

ISOMETRIA 17
ESCALA 1:25

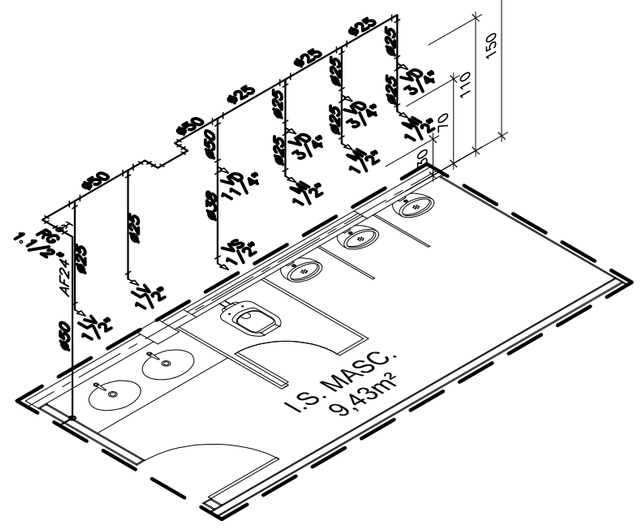

ISOMETRIA 18
ESCALA 1:25

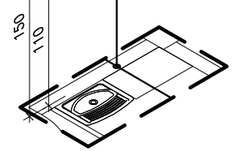

ISOMETRIA 19
ESCALA 1:25

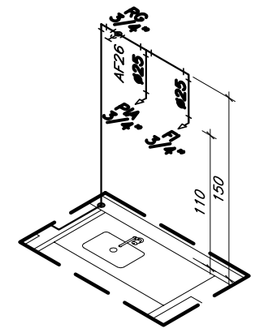

ISOMETRIA 20
ESCALA 1:25

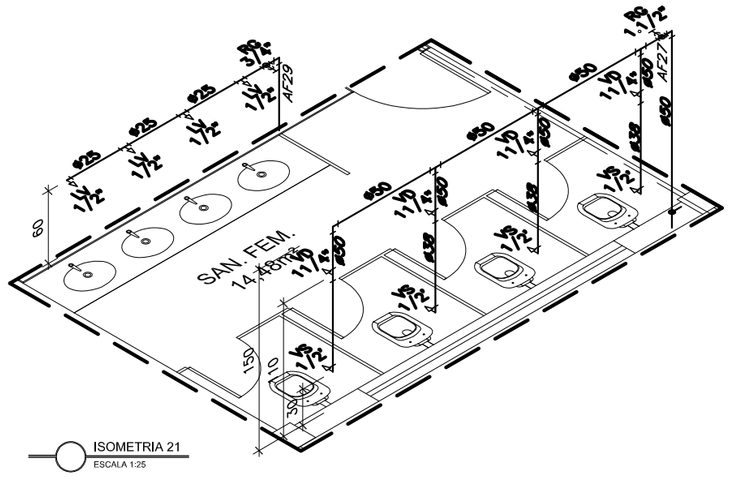

ISOMETRIA 21
ESCALA 1:25

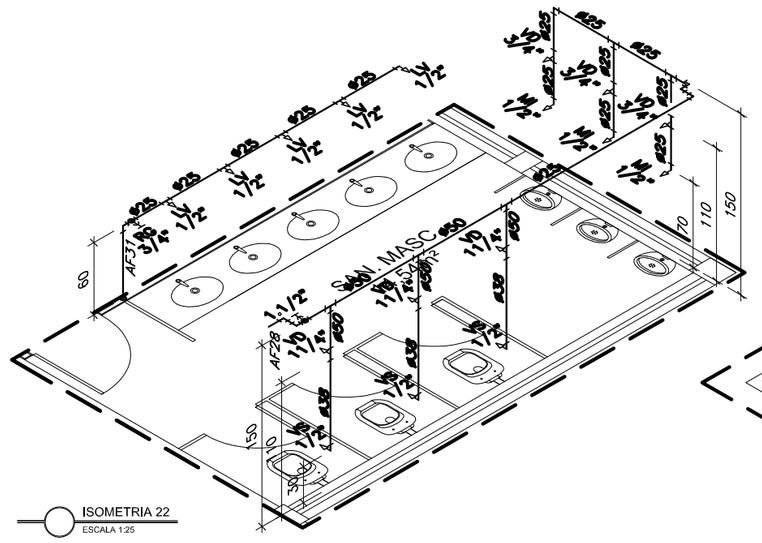

ISOMETRIA 22
ESCALA 1:25

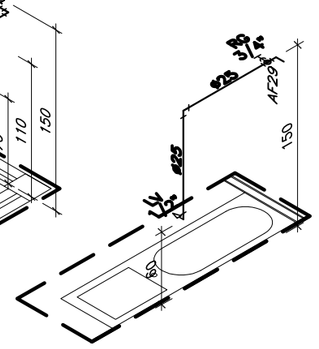

ISOMETRIA 23
ESCALA 1:25

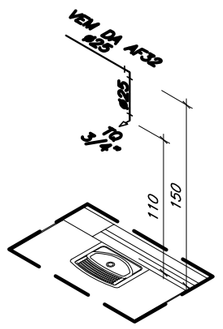

ISOMETRIA 24
ESCALA 1:25

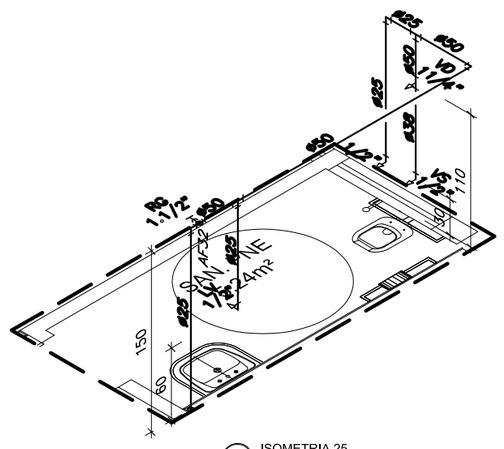

ISOMETRIA 25
ESCALA 1:25

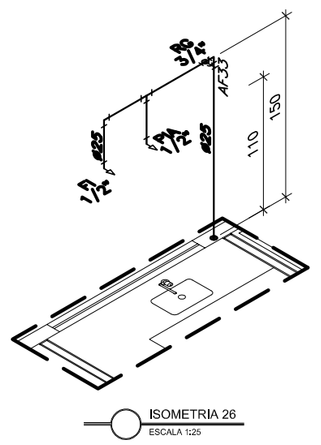

ISOMETRIA 26
ESCALA 1:25

REV.	MODIFICAÇÃO	DATA	PROJETISTA	DESENHISTA	APROVO

PLANEJAMENTO E CONSULTORIA

Coordenador do Contrato	CREA/CAU/PE	Autor do Projeto/ Resp. Técnico	CREA/CAU/PE	Co-Autor	CREA/CAU/PE
ARQ° MARGARET SIEGLE	4522/D/ES	ARQ° ELISSA M. M. FINNANNE	5548/D/ES		
Número		Desenhista	Escala	Data	
200_PB,HS,AF,DE-3003/01		LUDMILA CAMPO/ CAMILA SCHROEDER	INDICADA	21/11/2011	

INFRAERO

ESCALA	DATA	DESENHISTA: LOFT

FISCAL DO CONTRATO / RUBRICA	ANDRÉ NASCIMENTO LOPES
FISCAL DO CONTRATO / RUBRICA	FÚLVIA SOARES COELHO
GESTOR DO CONTRATO / RUBRICA	LUIS NOGUEIRA DE ARAUJO LEANDRO LABARRERE SOUZA
TERMO DE CONTRATO Nº	0015-EG/2011/0023

SÍTIO	AEROPORTO EURICO AGUIAR SALLES -SBVT
ÁREA DO SÍTIO	TERMINAL DE PASSAGEIROS
ESPECIALIDADE/DISCIPLINA/UNIDADE	SISTEMAS HIDROSSANITÁRIOS - ÁGUA FRIA
NATUREZA/ESPECIFICAÇÃO DO DOCUMENTO	ISOMETRIAS
TIPO DE OBRA	REFORMA
CLASSE DO PROJETO	PROJETO BÁSICO
SUBSTITUI A	-
SUBSTITUÍDA POR	-
CODIFICAÇÃO	VT . 06 / 506.24 / 04745 / 01