


PLANTA DE LOCALIZAÇÃO
ESC.: 1:15000

NOTAS:

- 1 - DIMENSÕES E ELEVÇÕES EM METRO, SALVO INDICAÇÃO CONTRÁRIA.
- 2 - DOCUMENTO DE REFERÊNCIA 083.00.A01.DS.001.01
- 3 - VER SEÇÕES DE TERRAPLENAGEM E RESUMO DE ÁREAS E VOLUMES NOS DESENHOS 083.00.C05.DS.003.00 E 083.00.C05.DS.004.00
- 4 - VER ESPECIFICAÇÕES DE MATERIAIS E SERVIÇOS DE TERRAPLENAGEM NO DOCUMENTO 083.00.C05.EP.001.00

LEGENDA:

- CURVAS DE NÍVEL - MESTRAS
- CURVAS DE NÍVEL - SECUNDÁRIAS
- - - CERCA EXISTENTE
- CANALETA DE DRENAGEM EXISTENTE
- ÁREA DE TERRAPLENAGEM

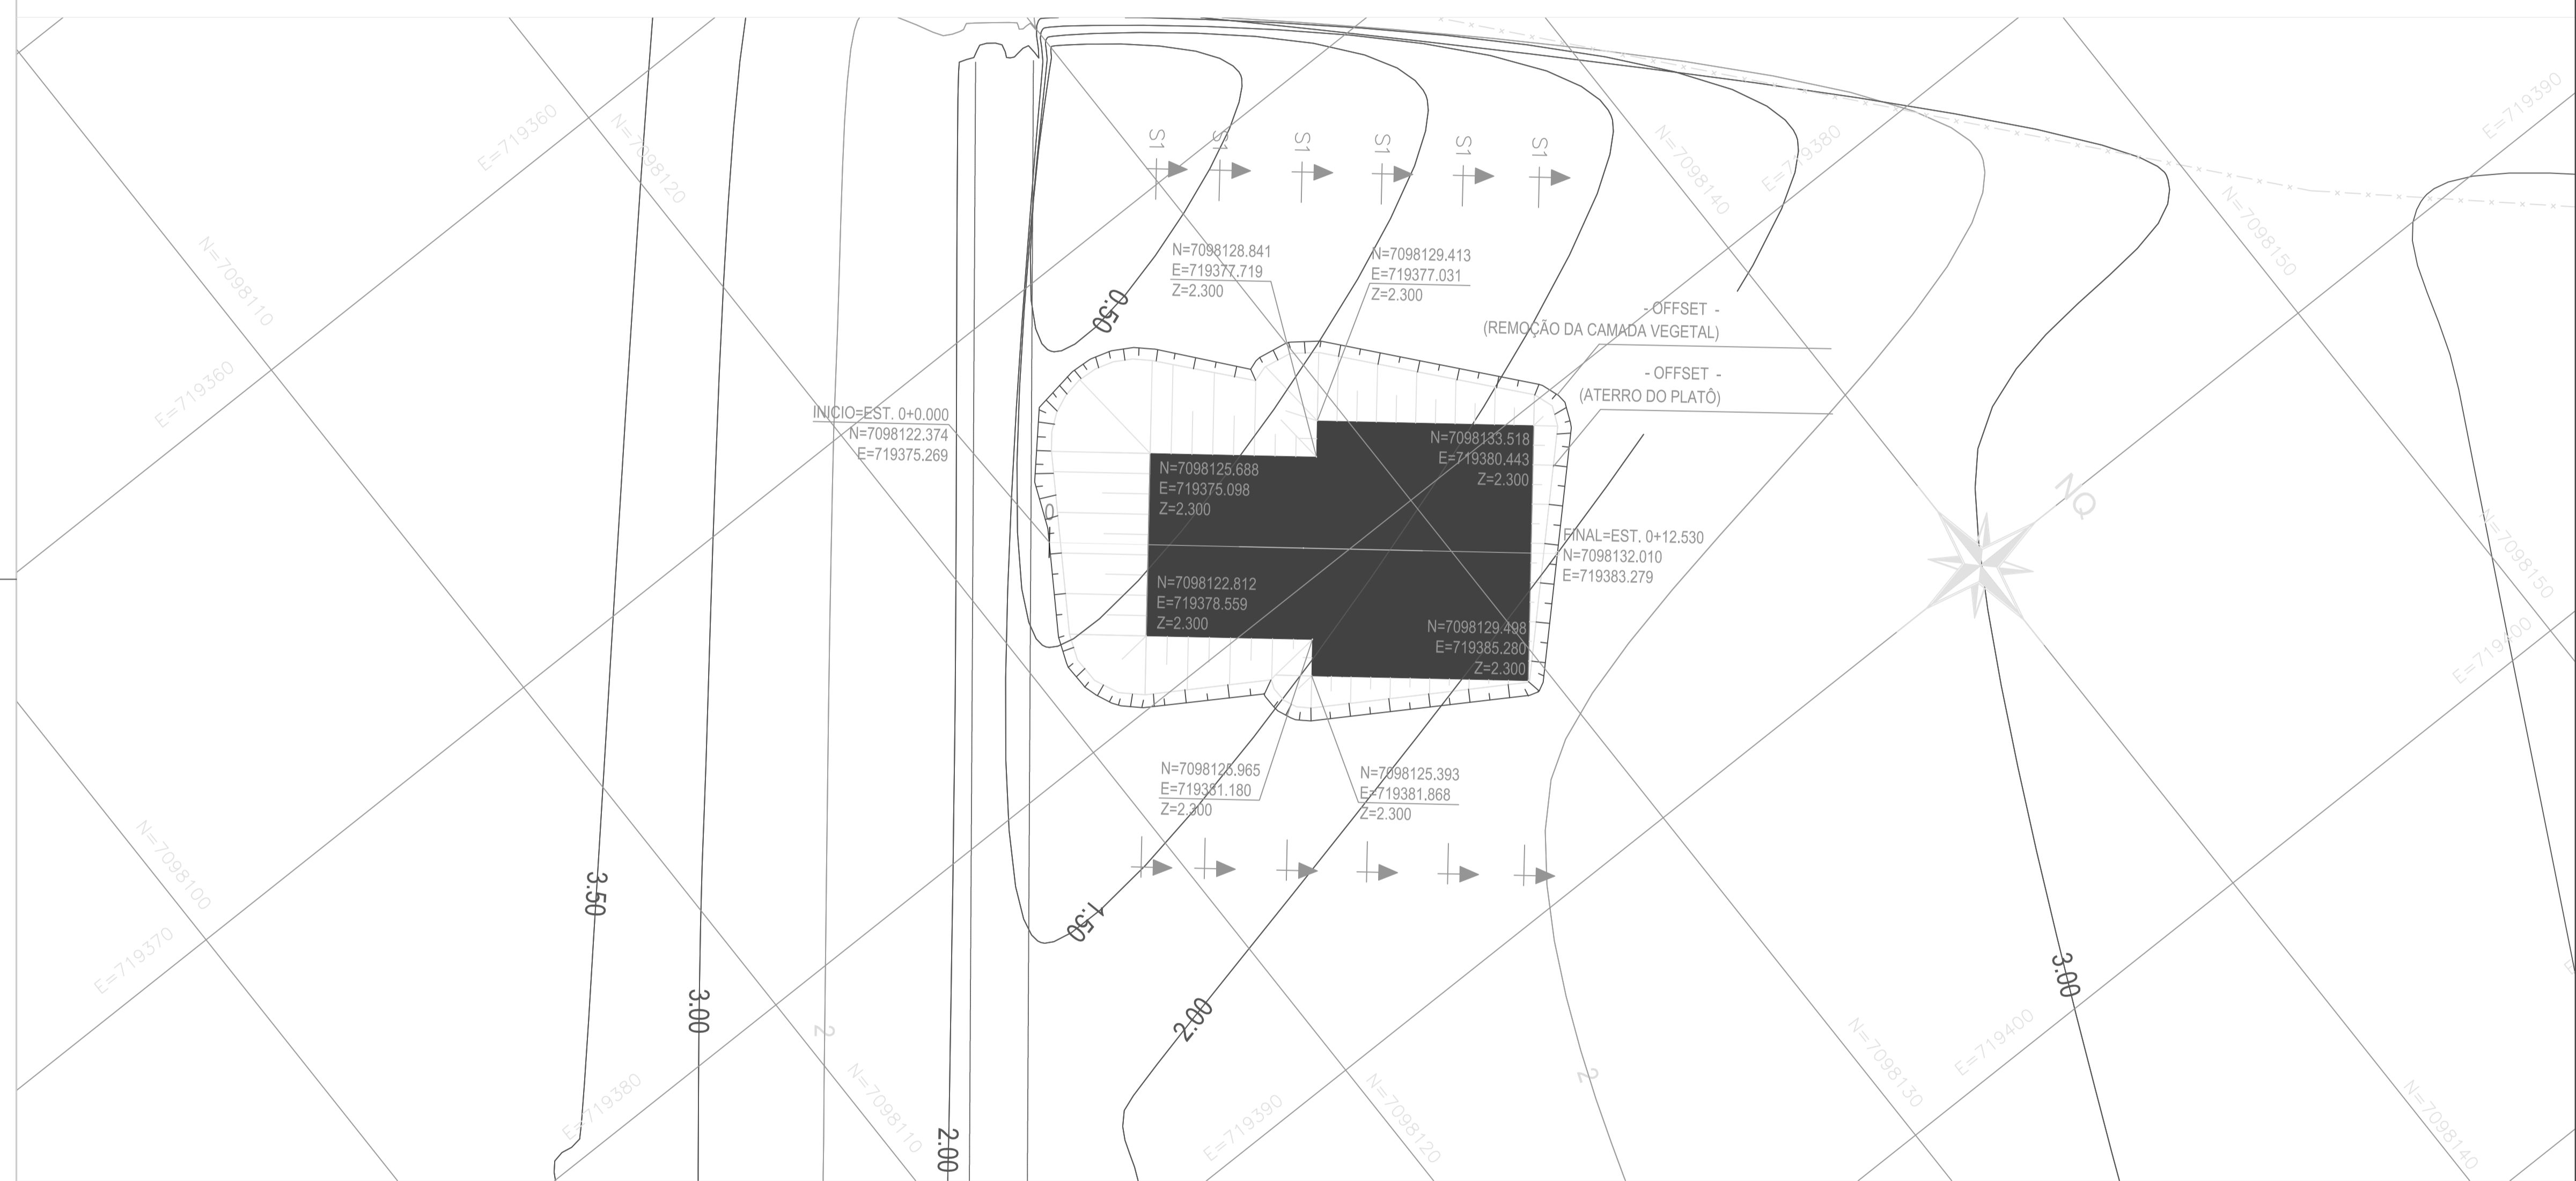

PLANTA (SHELTER/ANTENA DME)
ESC.: 1:100

00 EMISSÃO INICIAL		MAG/2011	
REV.	DESCRIÇÃO	RESPONSÁVEL	DATA
Organização Brasileira para o Desenvolvimento Científico e Tecnológico do Controle do Espaço Aéreo		Comissão de Implantação do Sistema de Controle do Espaço Aéreo	
AEROPORTO DE JOINVILLE - SC PROJETO EXECUTIVO DE URBANIZAÇÃO IMPLANTAÇÃO DO ILS PROJETO DE TERRAPLENAGEM - PLANTA 01/02			083.00.C05.DS.001.00
NOME: ENG. FREDERICO DE ANDRADE PEREIRA	CREA: 1990103352	CARGO: CISCEA	
ARQ. RICARDO FARIA	1982104360	083.00.C05.DS.001.00	
ARQ. ARMEN BALEX-JAN	1983103939	ESCALA: INDICADA	UNIDADE: METRO
DES./PROJ.: LEANDRO FIGUEIREDO	CREA: -	ESCALA: INDICADA	UNIDADE: METRO
		Nº. PROJ.: DS502/11	