


*Handwritten signature*



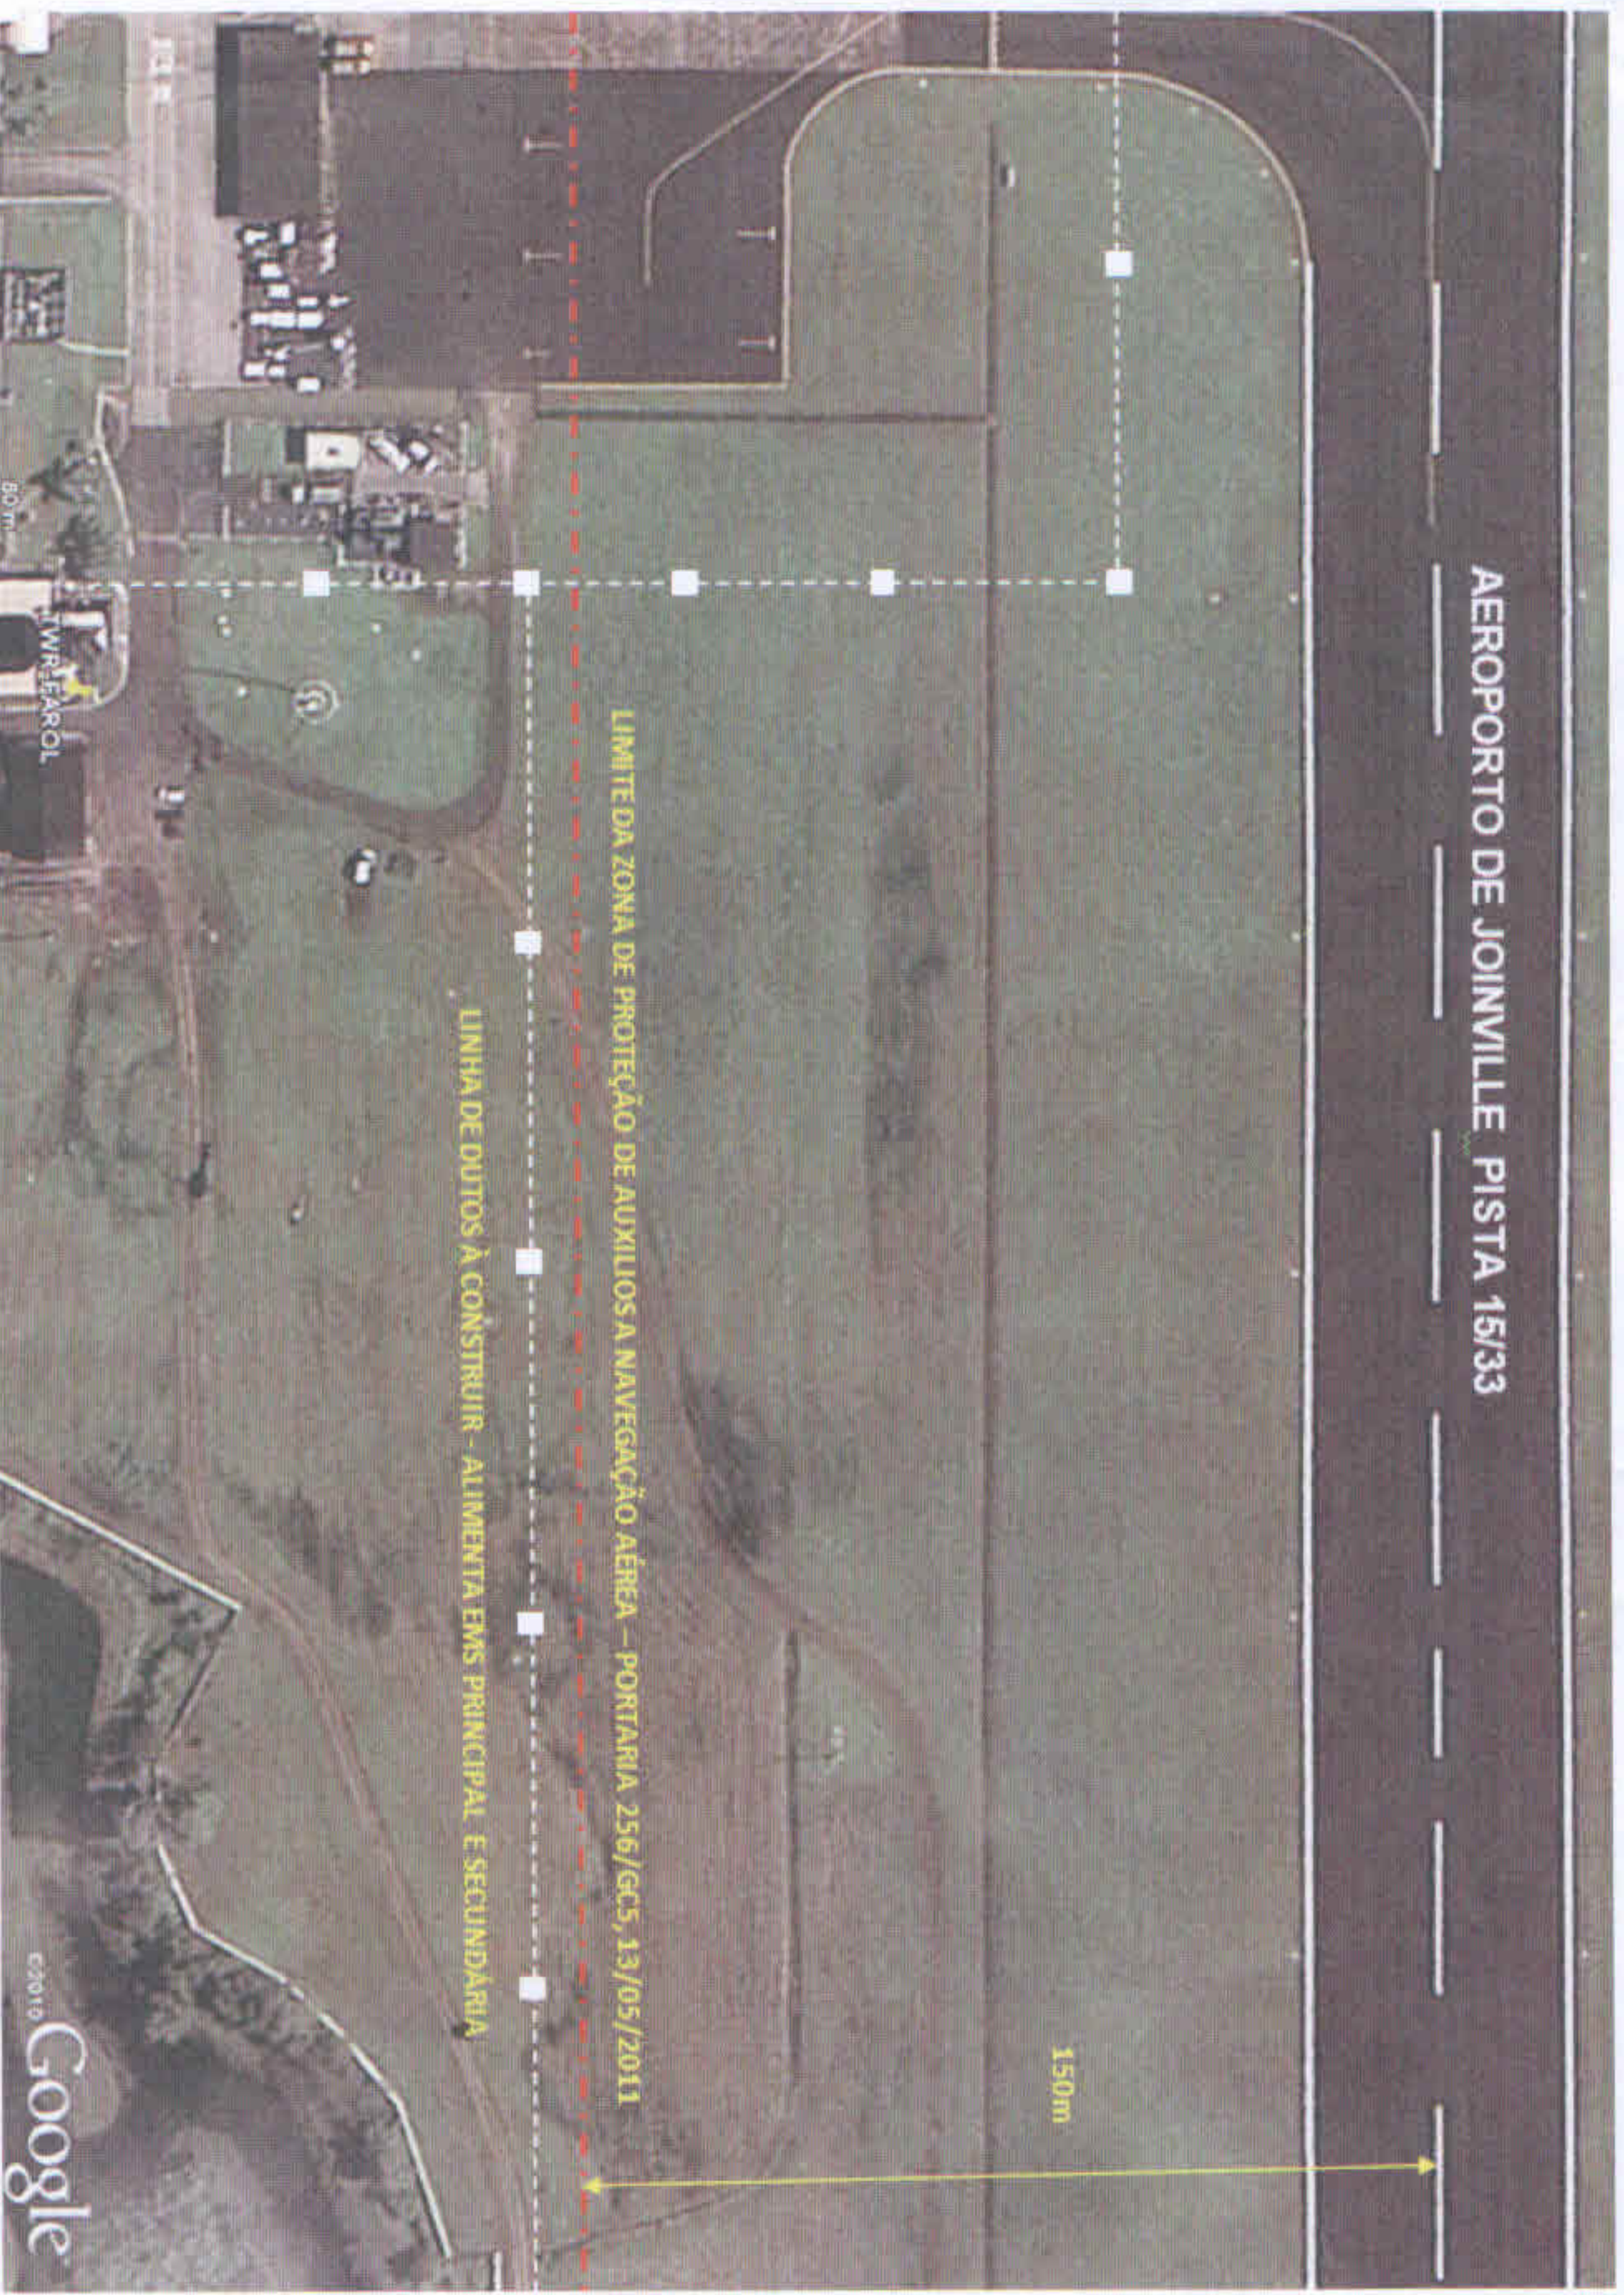

AEROPORTO DE JOINVILLE PISTA 15/33



dep


0





AEROPORTO DE JOINVILLE - CAB 33

LOCAL PARA INSTALAÇÃO DO GLIDE SLOPE E EMS PRINCIPAL

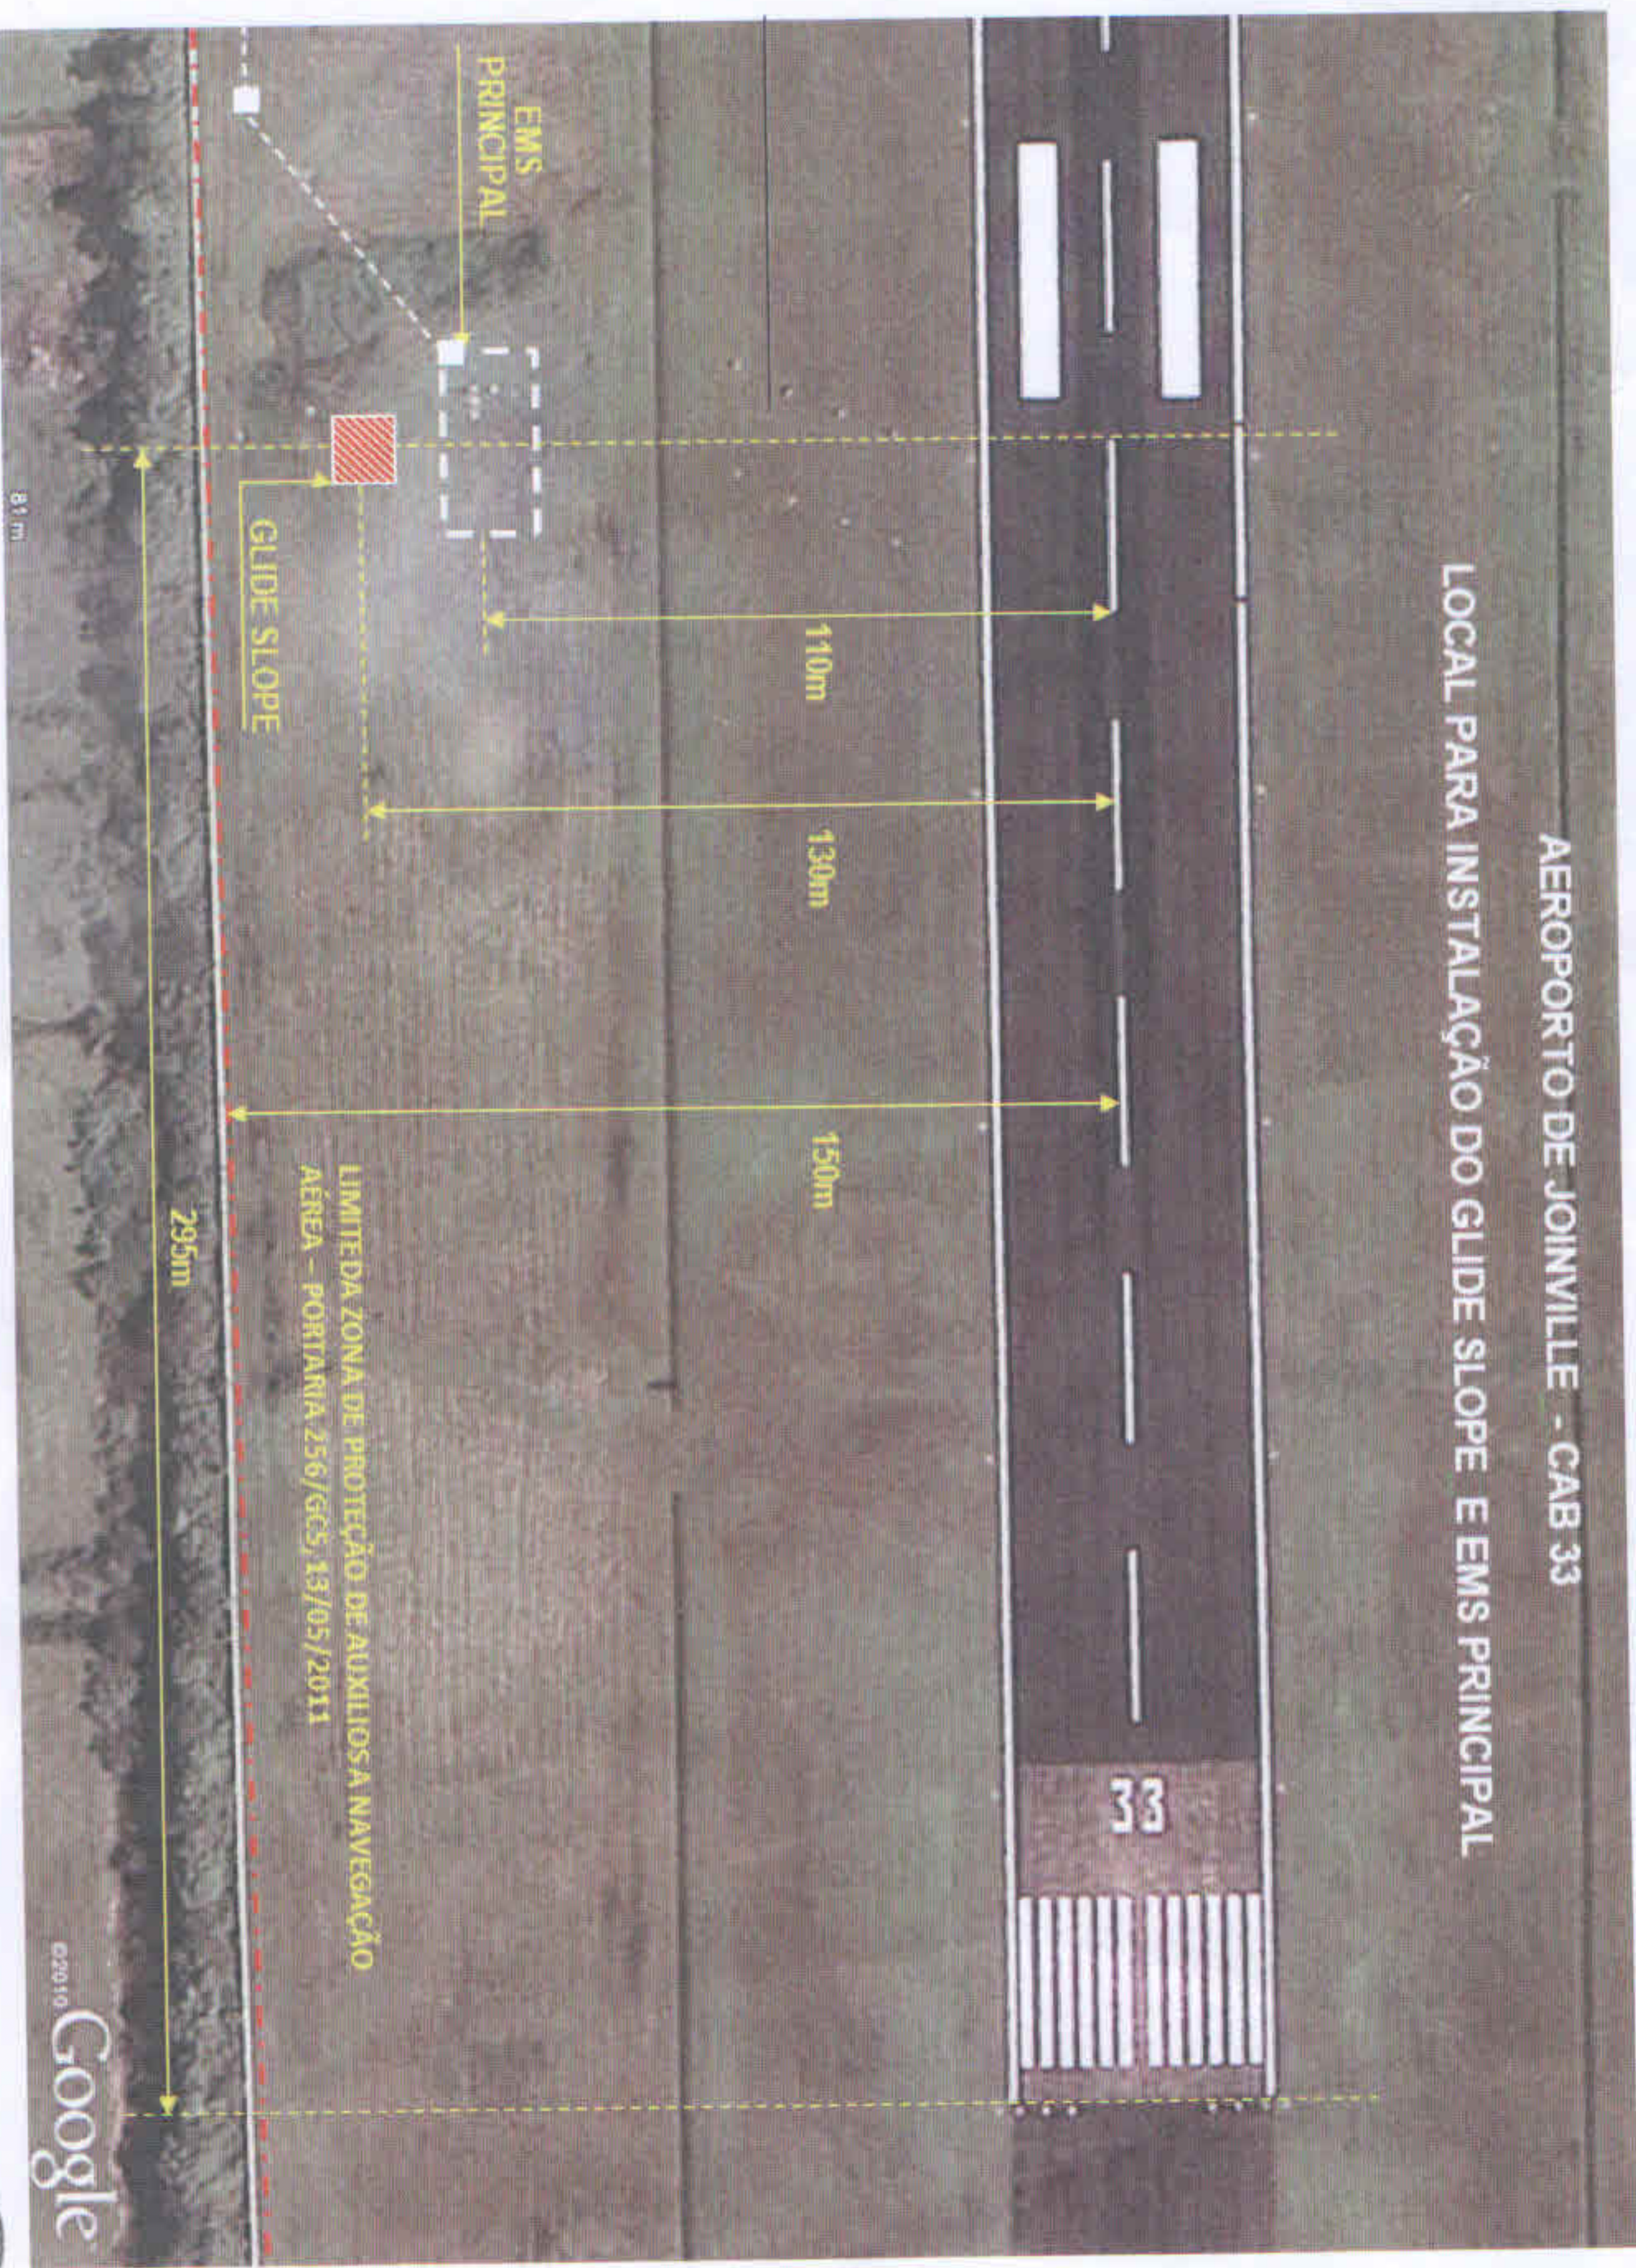

*dm*

*dm*

