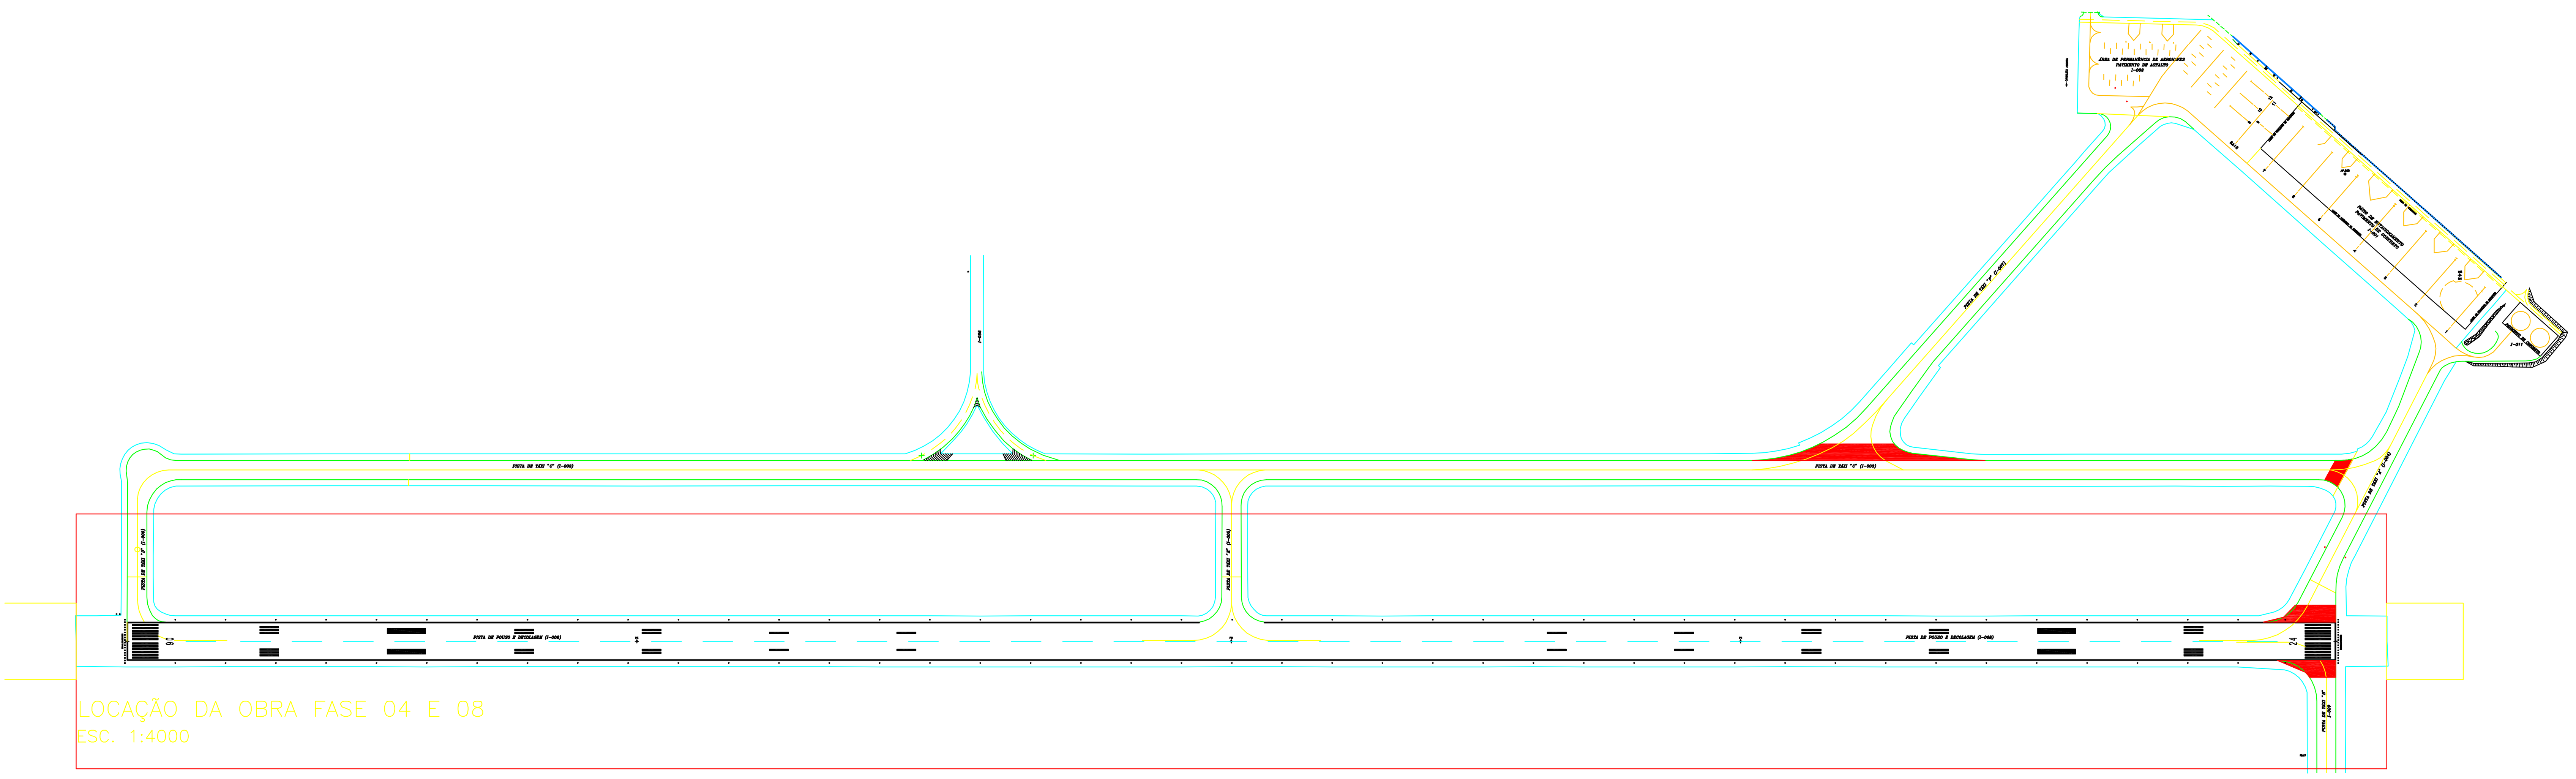

LOCAÇÃO DA OBRA FASE 04 E 08
ESC. 1:4000

DETALHE DO ENCAIXE
SEM ESCALA

NOTAS:

1. A espessura "e" na pista poderá variar, sendo em média 6,5 cm.
2. Nas taxiways a espessura "e" será de 5,0 cm.
3. Nos 6,0 metros finais, haverá fresagem com profundidades de 5,0 cm, para melhorar a transição entre pavimentos.

- RECAPEAMENTO
- RAMPA DE TRANSIÇÃO PERMANENTE
- LARGURA FRESADA E ENCAIXADA

Rev.	Modificação	Data	Projetista	Desenhista	Aprovo

INFRAERO

Sítio	AEROPORTO INTERNACIONAL DE CAMPO GRANDE
Área do sítio	GERAL
Especialidade / Subespecialidade	INFRAESTRUTURA / PAVIMENTAÇÃO
Tipo / Especificação do documento	ACABAMENTO / TRATAMENTO
Tipo de obra	REFORMA
Classe geral do projeto	
Substitui a	
Substituída por	
Codificação	CG.01/105.15/00570/00
Escala	INDICADA
Data	JUN/2013
Desenhista	JÂNISON
Autor do projeto	GABRIEL TERTULIANO Mat. 17432-29
CREA - UF	11215/D-GO
Validado por	RAFAELE DIB U. DE FREITAS Mat. 11899-11 — 86556/D-MG
Aprovado por	ANDRÉ MENEGHIN Mat. 10.236-64 — 1094/D - DF