


PERFIL LONGITUDINAL  
Esc: 1/2000

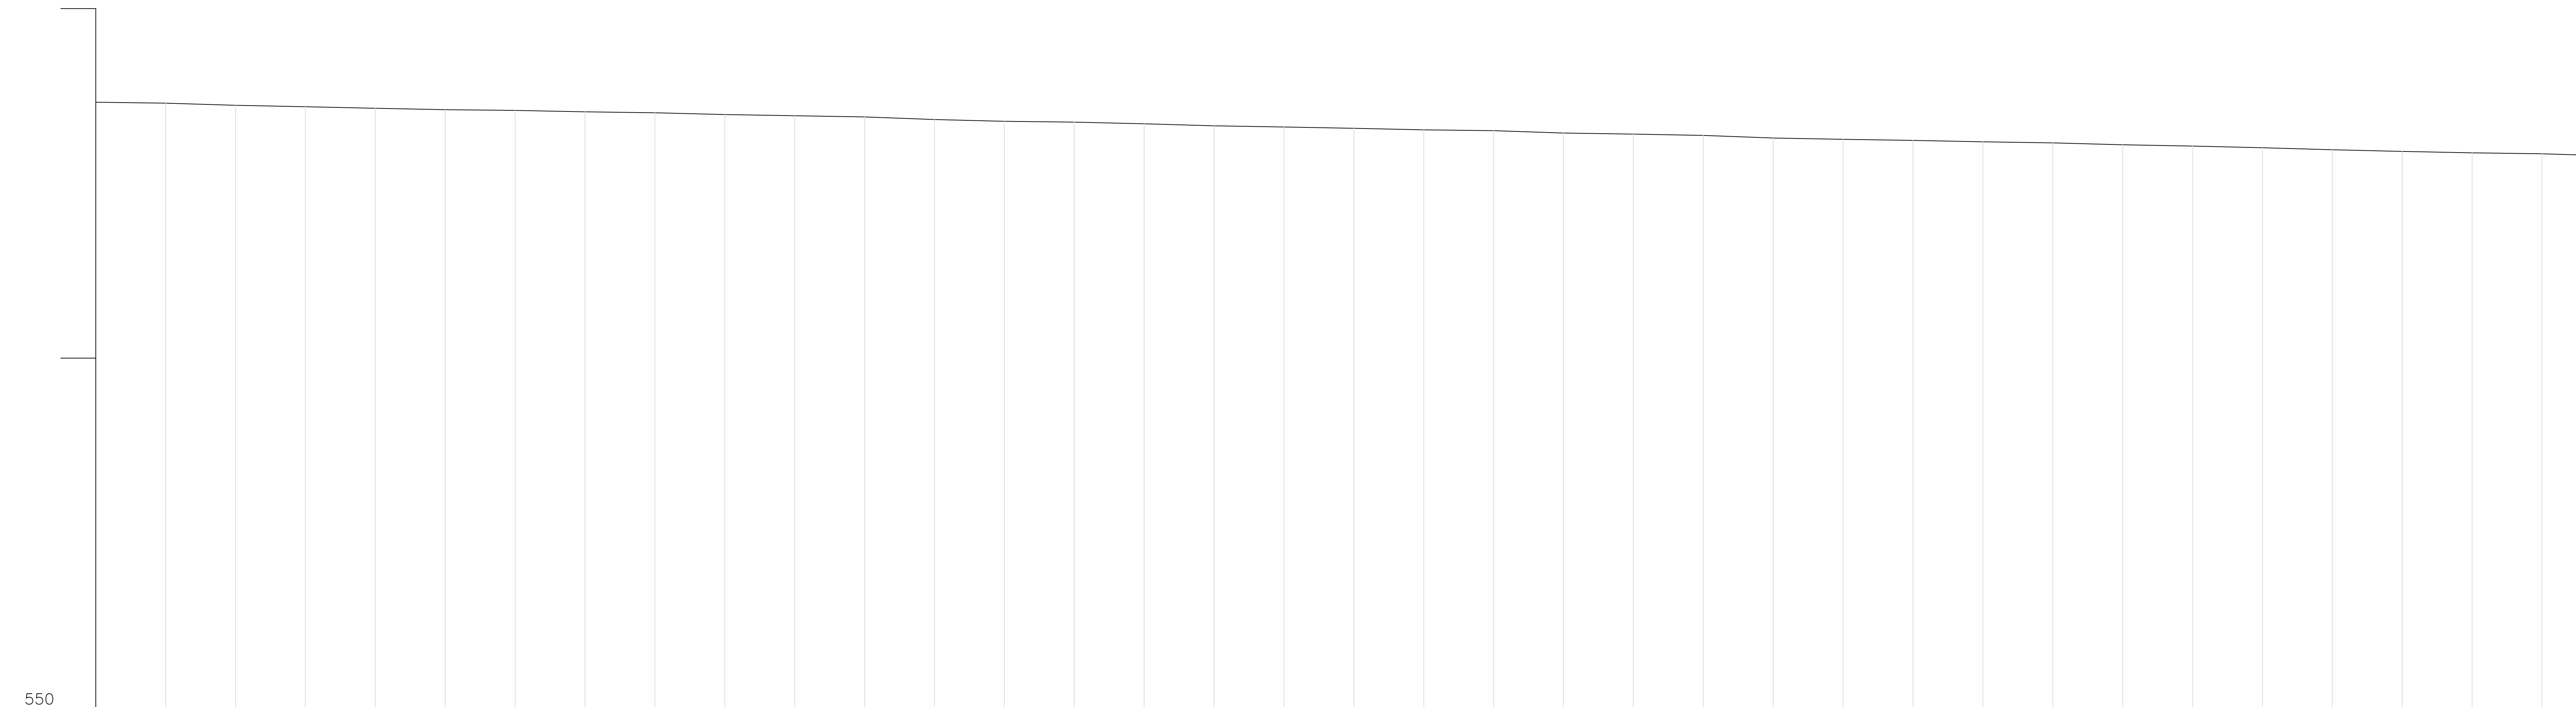

Estaca	Elementos Horizontais	Cotas do Terreno	Distância	Estaca
+0,000		558,661	0,000	0
0,000		558,648	10,000	1
		558,617	20,000	2
		558,597	30,000	3
		558,575	40,000	4
		558,554	50,000	5
		558,544	60,000	6
		558,525	70,000	7
		558,511	80,000	8
		558,484	90,000	9
		558,468	100,000	10
		558,451	110,000	11
		558,413	120,000	12
		558,388	130,000	13
		558,376	140,000	14
		558,352	150,000	15
		558,324	160,000	16
		558,306	170,000	17
		558,288	180,000	18
		558,267	190,000	19
		558,255	200,000	20
		558,221	210,000	21
		558,204	220,000	22
		558,186	230,000	23
		558,150	240,000	24
		558,130	250,000	25
		558,115	260,000	26
		558,095	270,000	27
		558,080	280,000	28
		558,052	290,000	29
		558,034	300,000	30
		558,011	310,000	31
		557,981	320,000	32
		557,958	330,000	33
		557,938	340,000	34
		557,923	350,000	35

DETALHE DAS ESTACAS 35 A 70  
Esc: 1/400

Rev.	Modificação	Data	Projeto	Desenho	Aprova
<b>AEROPORTO INTERNACIONAL DE CAMPO GRANDE</b>					
<b>PISTA DE POUSO</b>					
Êncade INDICADA	Data JUN/2013	Desenho JAN/2013	Especificação / Responsabilidade		
Autor do projeto			INFRAESTRUTURA / TOPOGRAFIA		
GABRIEL TERTULIANO			PERFIL LONGITUDINAL		
112140-00			Tipo de obra		
REFORMA			Escala geral do projeto		
Rafaelle Dib Li de Freitas			Estaca #		
ANDRÉ MENEZES			Subestaca por		
10040 - DF			Cotação		
			CG.02/101.21/00596/00		