
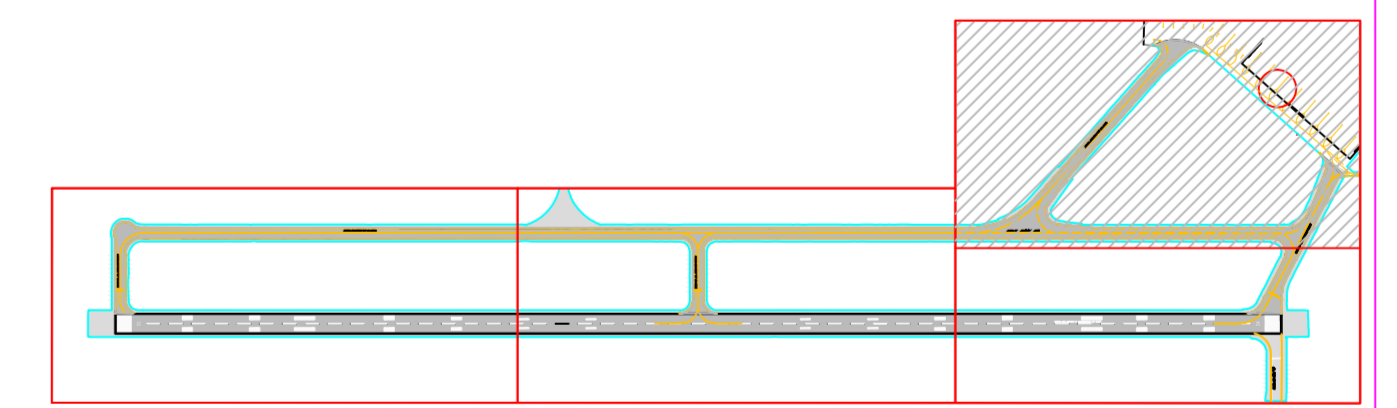
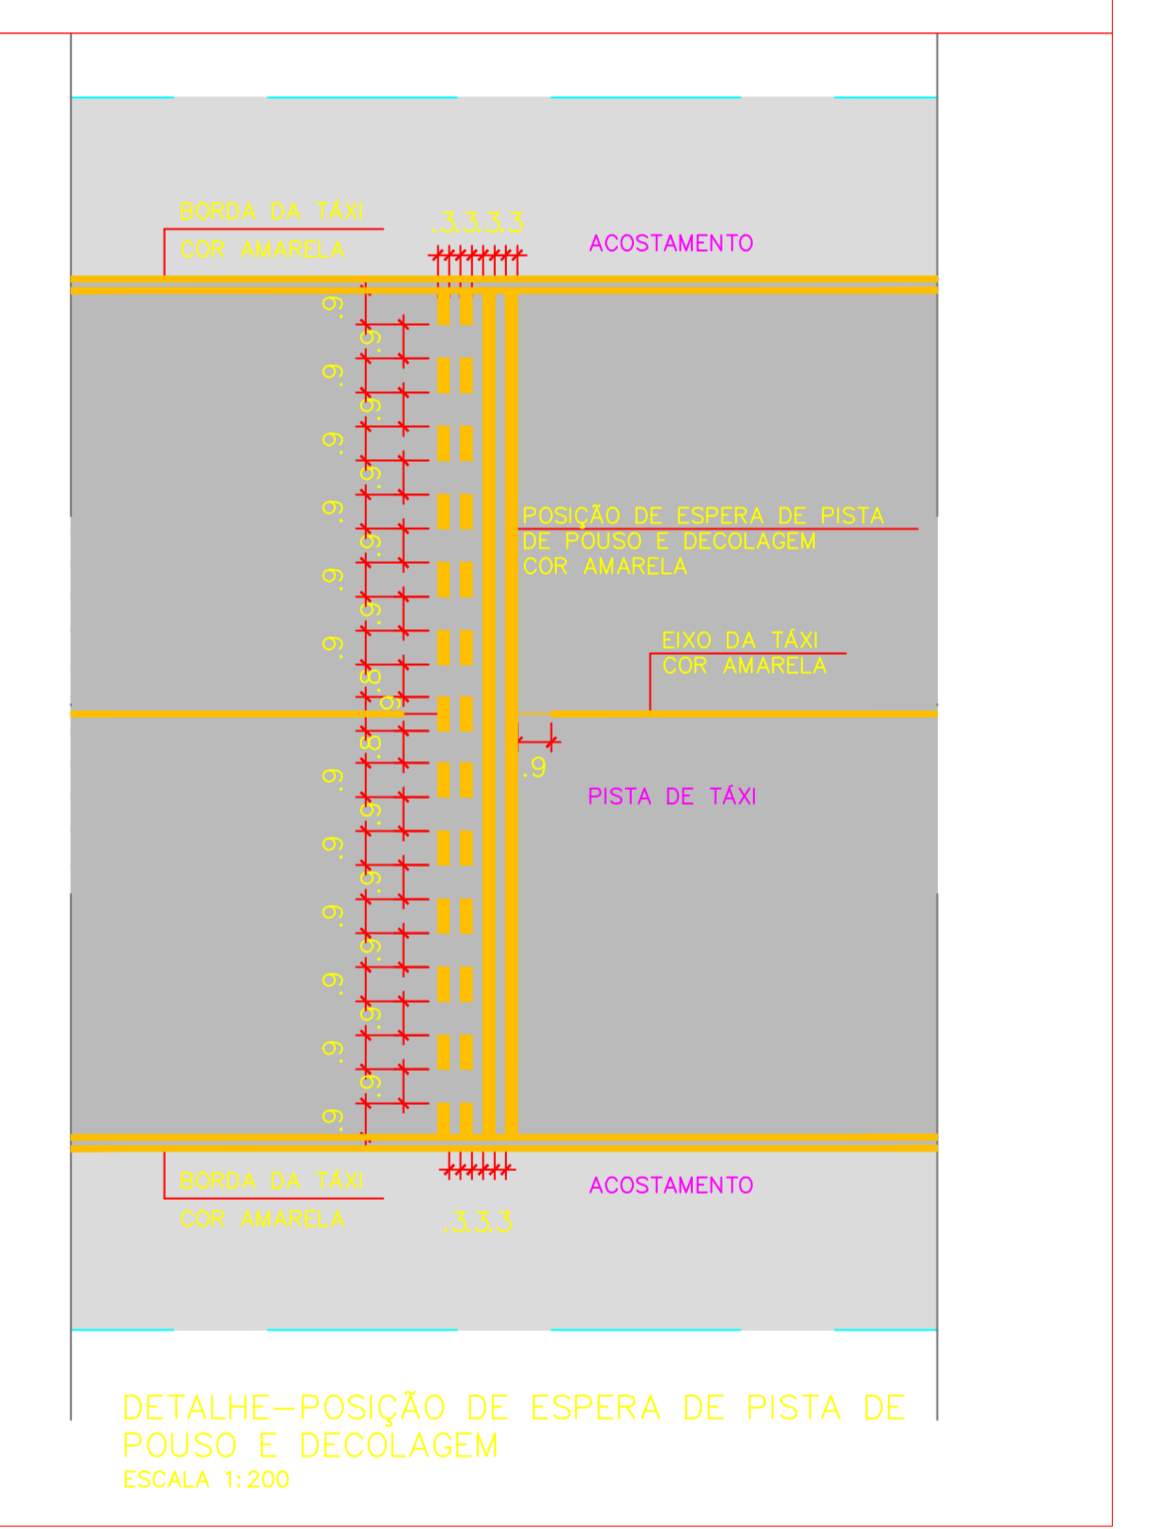


**QUADRO DE QUANTITATIVOS**

DESCRIÇÃO	LARGURA (m)	CORTE (m)	ÁREA (m²)
LINHA DE EIXO	0,15	1443,13	198,47
LINHA DE BORDA	0,10	1630,10	229,01
POSICÃO ESPERA	-	-	71,2
<b>TOTAL</b>			<b>498,70</b>


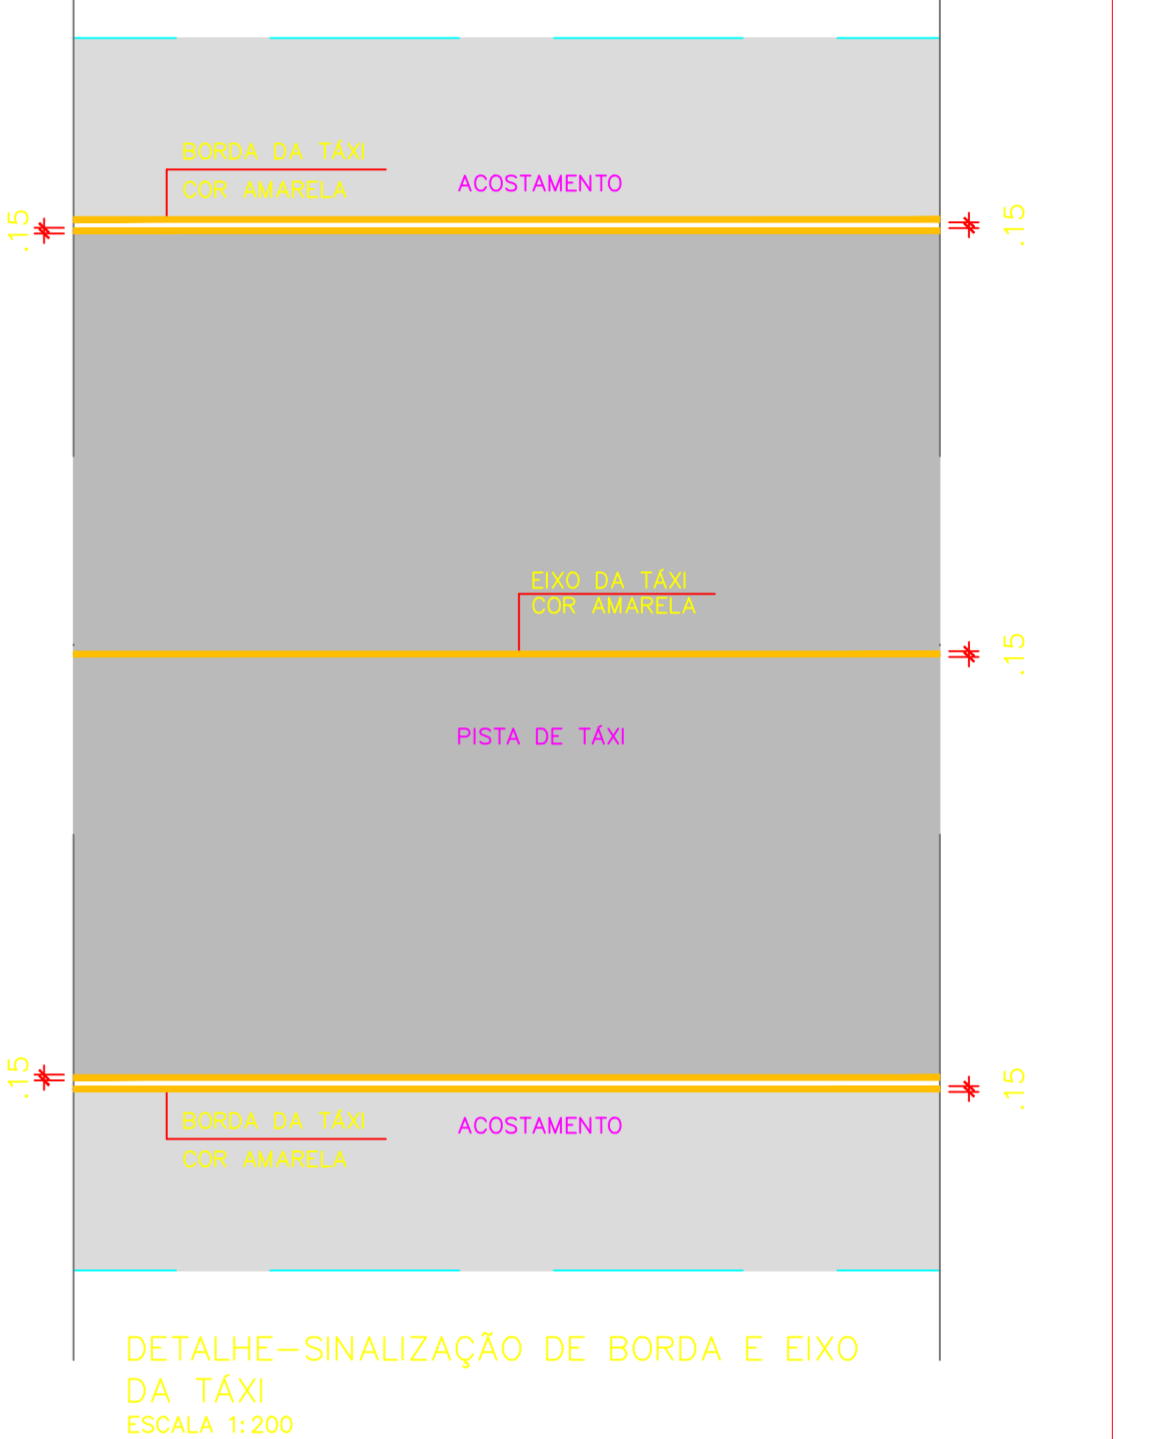

PLANTA CHAVE

PROJETO	DATA	REVISÃO	DESCRIÇÃO

		AEROPORTO INTERNACIONAL DE CAMPO GRANDE <b>PISTA DE POUSO</b> INFRAESTRUTURA / PAVIMENTAÇÃO
CARGIL/TERMINAL 11000-02	SINALIZAÇÃO HORIZONTAL - DETALHES	REFORMA
PROJETO DE PAVIMENTO 00000-02	REFORMA	REFORMA
AUTORIZAÇÃO Nº 10000-01	10000-01	<b>CG.02/708.07/00574/00</b>