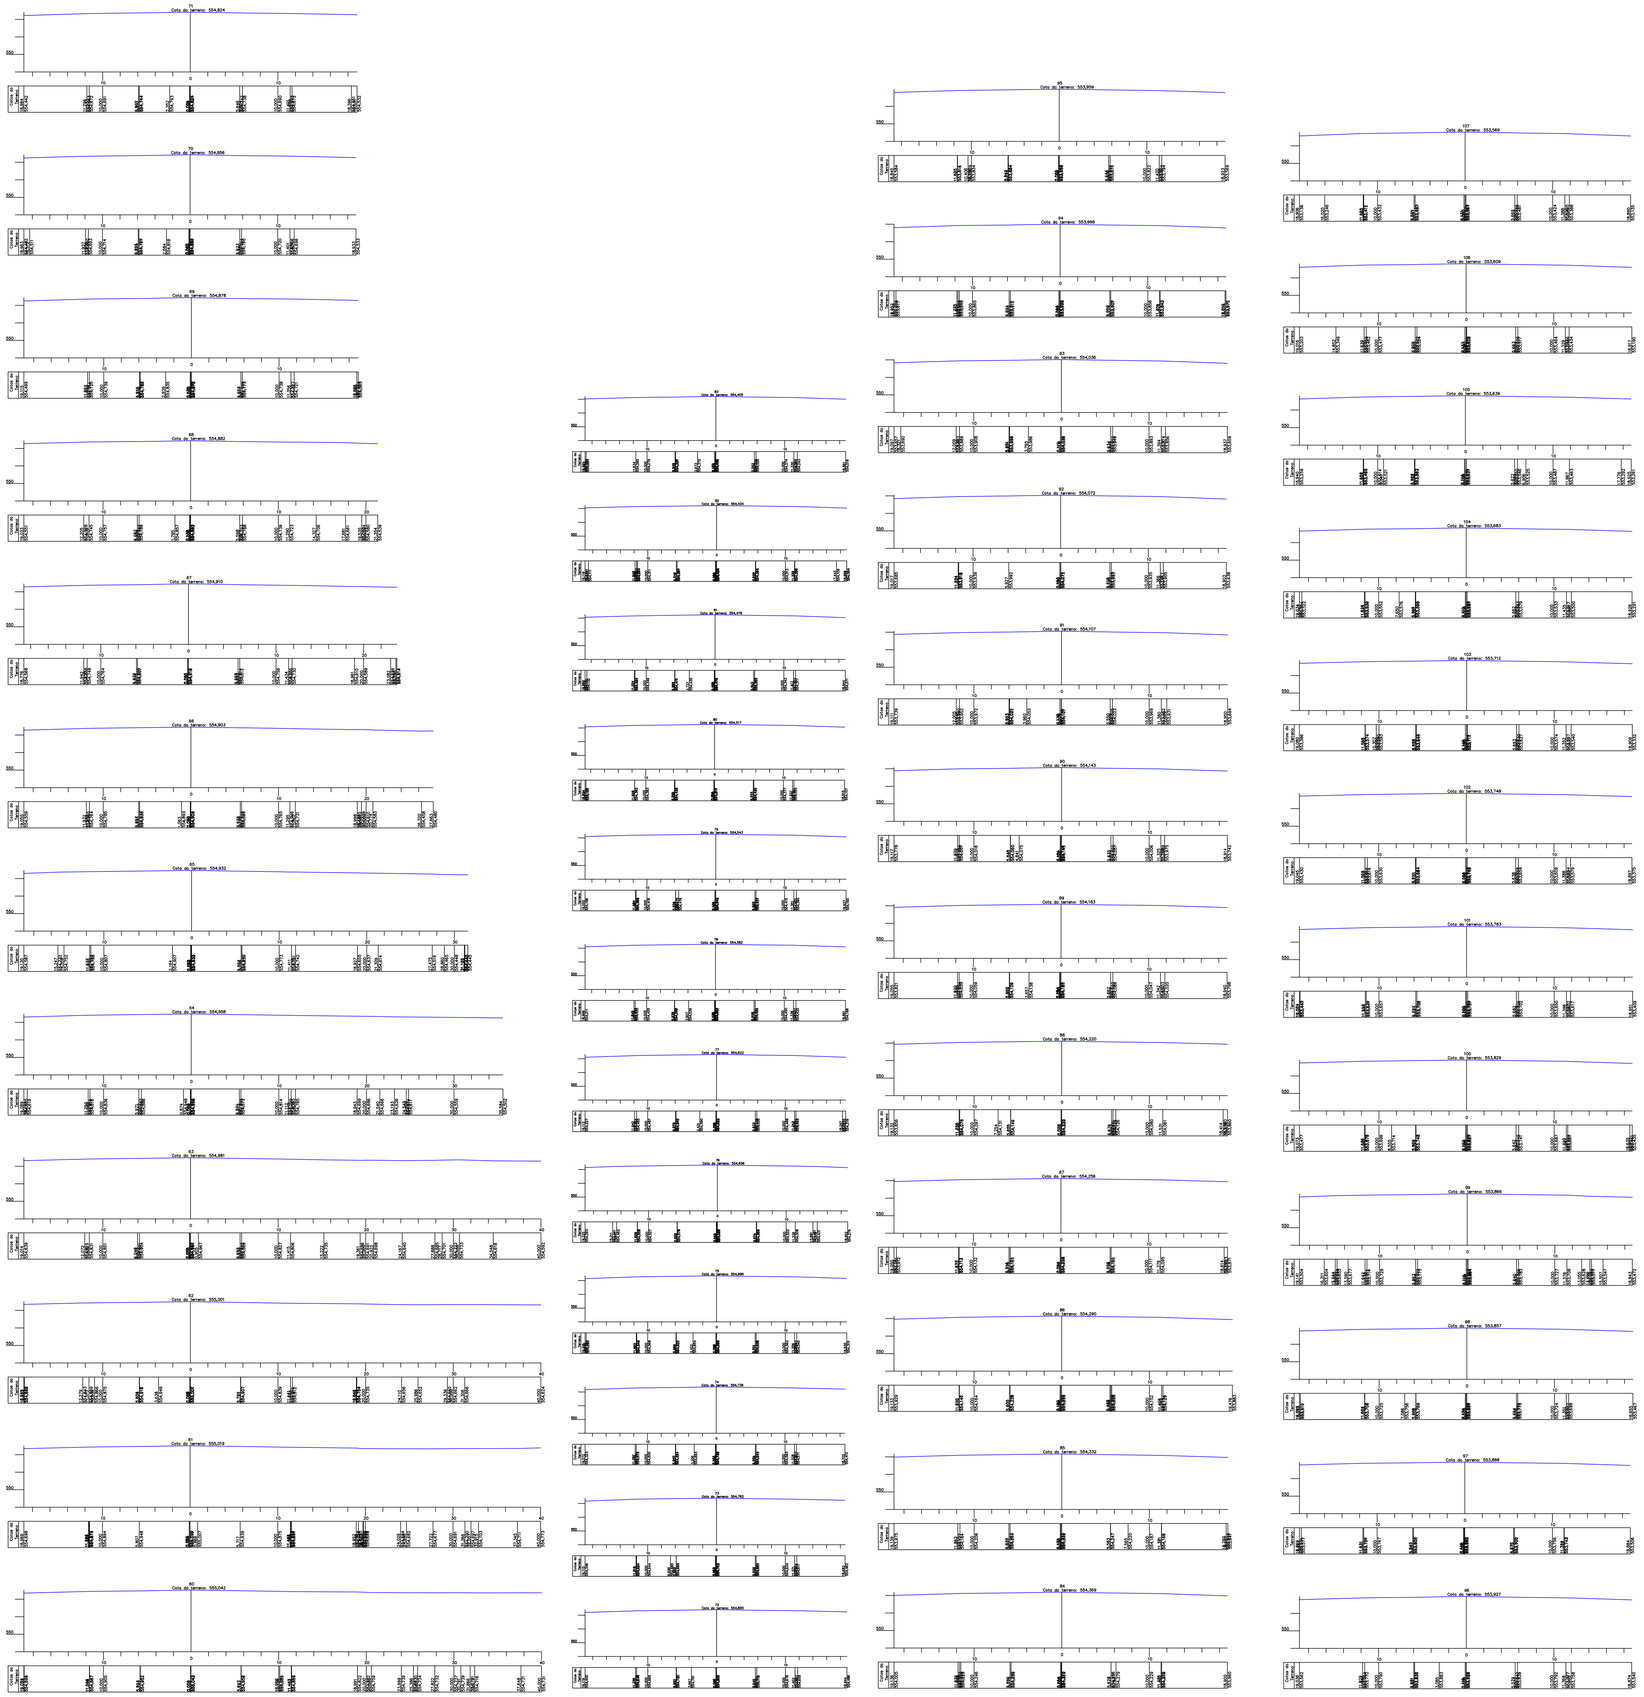

Rev.	Modificação	Data	Projetista	Desenhista	Aprovo

INFRAERO

Sítio: AEROPORTO INTERNACIONAL DE CAMPO GRANDE

Área do sítio: PISTA DE ROLAMENTO OU TÁXI / RODOVIAS

Escala: INDICADA | Data: JUN/2013 | Desenhista: Jânison

Especialidade / Subespecialidade: INFRAESTRUTURA / TOPOGRAFIA

Autor do projeto: GABRIEL TERTULIANO — CREA - UF: 11215/D-GO — Mat.: 1°4°32-20

Tipo / Especificação do documento: SEÇÃO TRANSVERSAL

Validado por: RAFAELE DIB U. DE FREITAS — 86556/D-MG — Mat.: 11859-11

Tipo de obra: REFORMA

Classe geral do projeto:

Substitui a:

Substituída por:

Aprovado por: ANDRÉ MENEGHIN — 1094/D - DF — Mat.: 10.236-64

Codificação: CG.03/101.20/00586/00