


PERFIL LONGITUDINAL TAXIWAY - C  
Esc: 1/2000

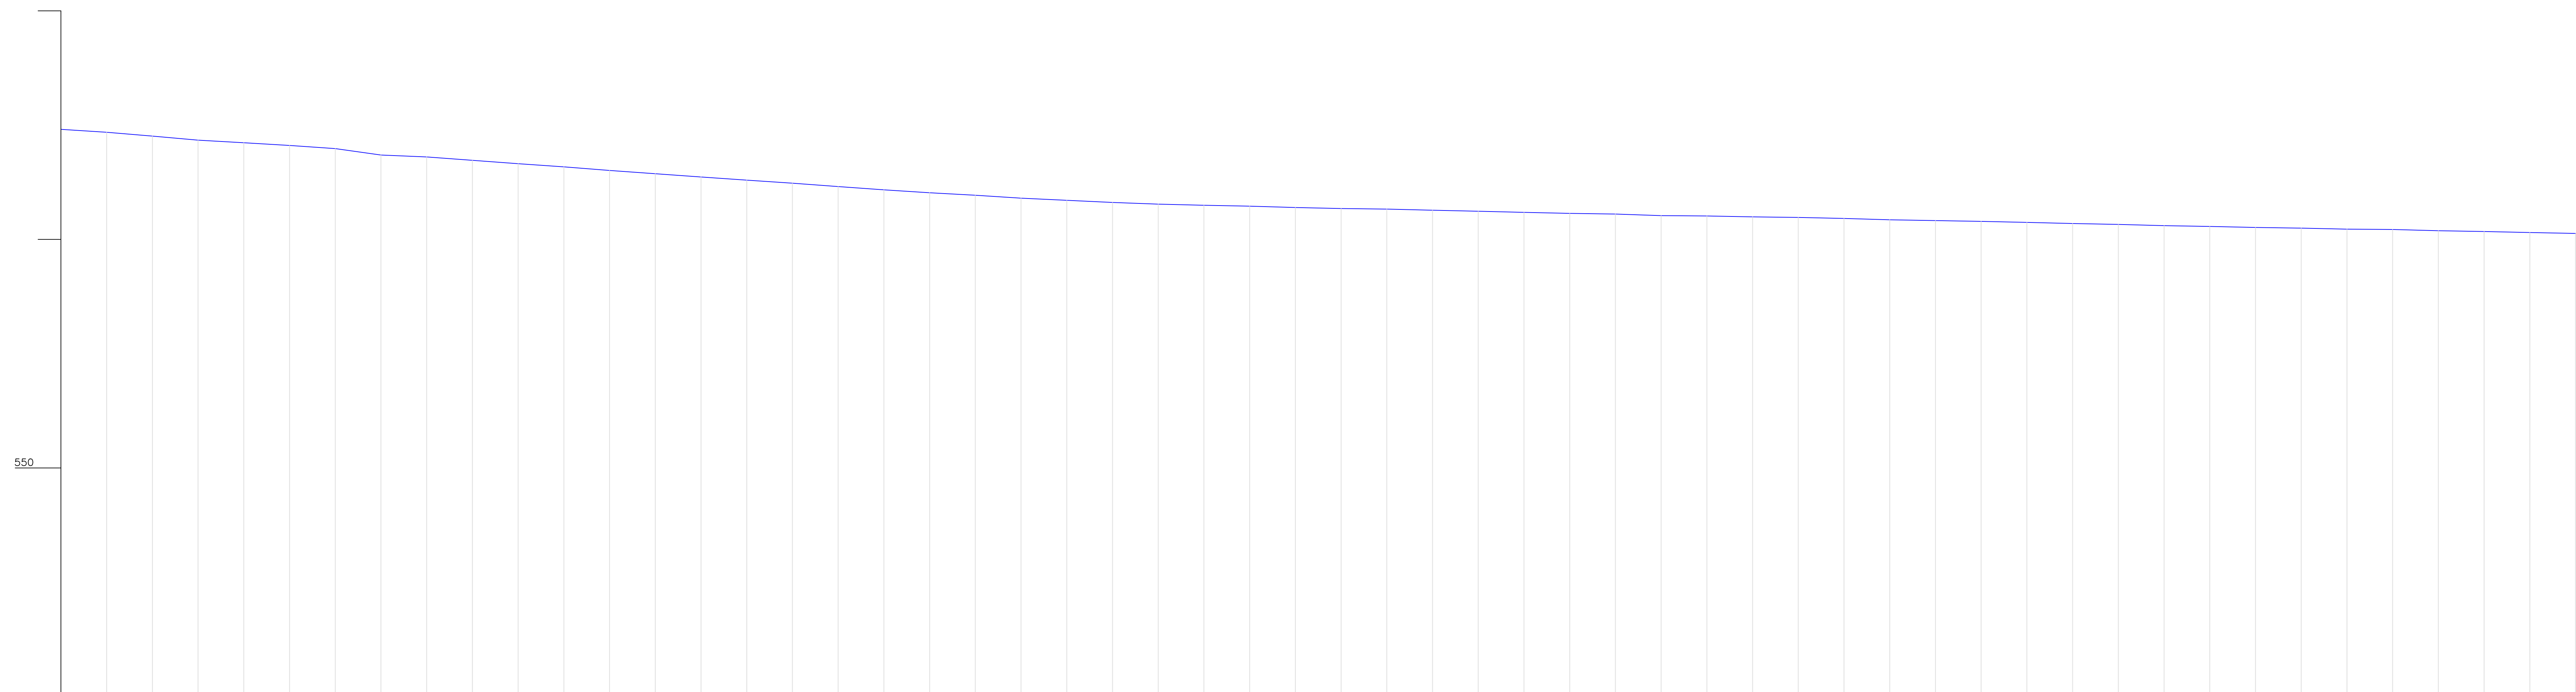

Estaca Horizontal	Cotas do terreno	Distancia	Estaca
557.459	0,000	0	
557.343	10,000	1	
557.260	20,000	2	
557.173	30,000	3	
557.116	40,000	4	
557.055	50,000	5	
556.987	60,000	6	
556.845	70,000	7	
556.805	80,000	8	
556.729	90,000	9	
556.656	100,000	10	
556.587	110,000	11	
556.508	120,000	12	
556.436	130,000	13	
556.367	140,000	14	
556.297	150,000	15	
556.230	160,000	16	
556.158	170,000	17	
556.086	180,000	18	
556.022	190,000	19	
555.966	200,000	20	
555.901	210,000	21	
555.857	220,000	22	
555.809	230,000	23	
555.771	240,000	24	
555.747	250,000	25	
555.728	260,000	26	
555.698	270,000	27	
555.675	280,000	28	
555.663	290,000	29	
555.640	300,000	30	
555.616	310,000	31	
555.592	320,000	32	
555.571	330,000	33	
555.555	340,000	34	
555.520	350,000	35	
555.512	360,000	36	
555.492	370,000	37	
555.481	380,000	38	
555.459	390,000	39	
555.430	400,000	40	
555.413	410,000	41	
555.395	420,000	42	
555.372	430,000	43	
555.348	440,000	44	
555.329	450,000	45	
555.302	460,000	46	
555.284	470,000	47	
555.262	480,000	48	
555.248	490,000	49	
555.224	500,000	50	
555.217	510,000	51	
555.191	520,000	52	
555.173	530,000	53	
555.152	540,000	54	
555.131	550,000	55	

DETALHE DAS ESTACAS 0 A 55  
Esc: 1/400

INDICADOR	DATA	ELABORADO	APROVADO
01/2023			
Nome do projeto	Objeto	Objetivo	Beneficiário
INFRRAERO	AEROPORTO INTERNACIONAL DE CAMPO GRANDE	INFRAESTRUTURA / TOPOGRAFIA	
Nome do projeto	Objeto	Objetivo	Beneficiário
REFORMA			
Nome do projeto	Objeto	Objetivo	Beneficiário
REFORMA			
Nome do projeto	Objeto	Objetivo	Beneficiário
CG.03/101.21/00591/00			