


PERFIL LONGITUDINAL TAXWAY - C  
Esc: 1/2000

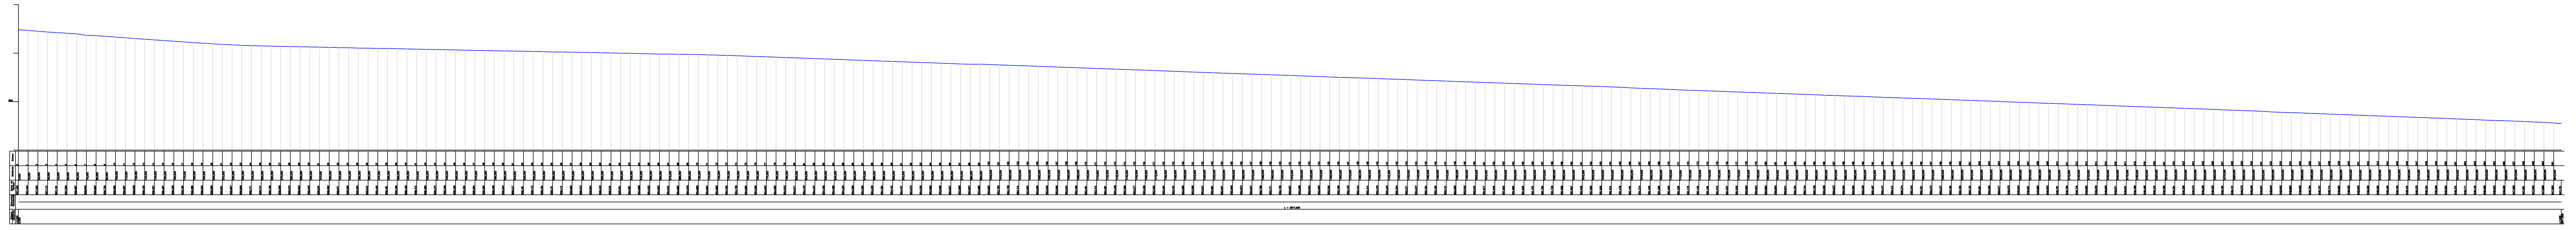

Estaca	Elementos Horizontais	Cotas do Terreno	Distancia	Estaca
553.461		1100,000	110	
553.413		1110,000	111	
553.381		1120,000	112	
553.348		1130,000	113	
553.309		1140,000	114	
553.277		1150,000	115	
553.239		1160,000	116	
553.202		1170,000	117	
553.169		1180,000	118	
553.122		1190,000	119	
553.085		1200,000	120	
553.050		1210,000	121	
553.013		1220,000	122	
552.981		1230,000	123	
552.941		1240,000	124	
552.908		1250,000	125	
552.872		1260,000	126	
552.837		1270,000	127	
552.798		1280,000	128	
552.771		1290,000	129	
552.735		1300,000	130	
552.697		1310,000	131	
552.658		1320,000	132	
552.624		1330,000	133	
552.590		1340,000	134	
552.546		1350,000	135	
552.495		1360,000	136	
552.476		1370,000	137	
552.444		1380,000	138	
552.414		1390,000	139	
552.376		1400,000	140	
552.340		1410,000	141	
552.304		1420,000	142	
552.271		1430,000	143	
552.227		1440,000	144	
552.192		1450,000	145	
552.159		1460,000	146	
552.119		1470,000	147	
552.082		1480,000	148	
552.042		1490,000	149	
552.010		1500,000	150	
551.977		1510,000	151	
551.940		1520,000	152	
551.902		1530,000	153	
551.865		1540,000	154	
551.825		1550,000	155	
551.797		1560,000	156	
551.759		1570,000	157	
551.725		1580,000	158	
551.688		1590,000	159	
551.657		1600,000	160	
551.620		1610,000	161	
551.590		1620,000	162	
551.555		1630,000	163	
551.519		1640,000	164	
551.476		1650,000	165	

L = 2617,828

DETALHE DAS ESTACAS 110 À 165  
Esc: 1/500

Atividade	Data	Responsavel	Assinatura

		AEROPORTO INTERNACIONAL DE CAMPO GRANDE	
PISTA DE ROLAMENTO OU TAXI			
Indicador: 2020/21	Data: 2021/01	Atividade / Subatividade: INFRAESTRUTURA / TOPOGRAFIA	
Autor de projeto: 	Cotação: 001	Perfil Longitudinal	
Escala: 1:500	Tipo de obra: REFORMA	Nome para impressão: 	
Elaborado por: ANDRE MENDESIN M. S. SOUZA	Revisado por: 	Cotação: 	Nome para impressão: 
Nº da Obra: CG.03/101.21/00593/00			