


















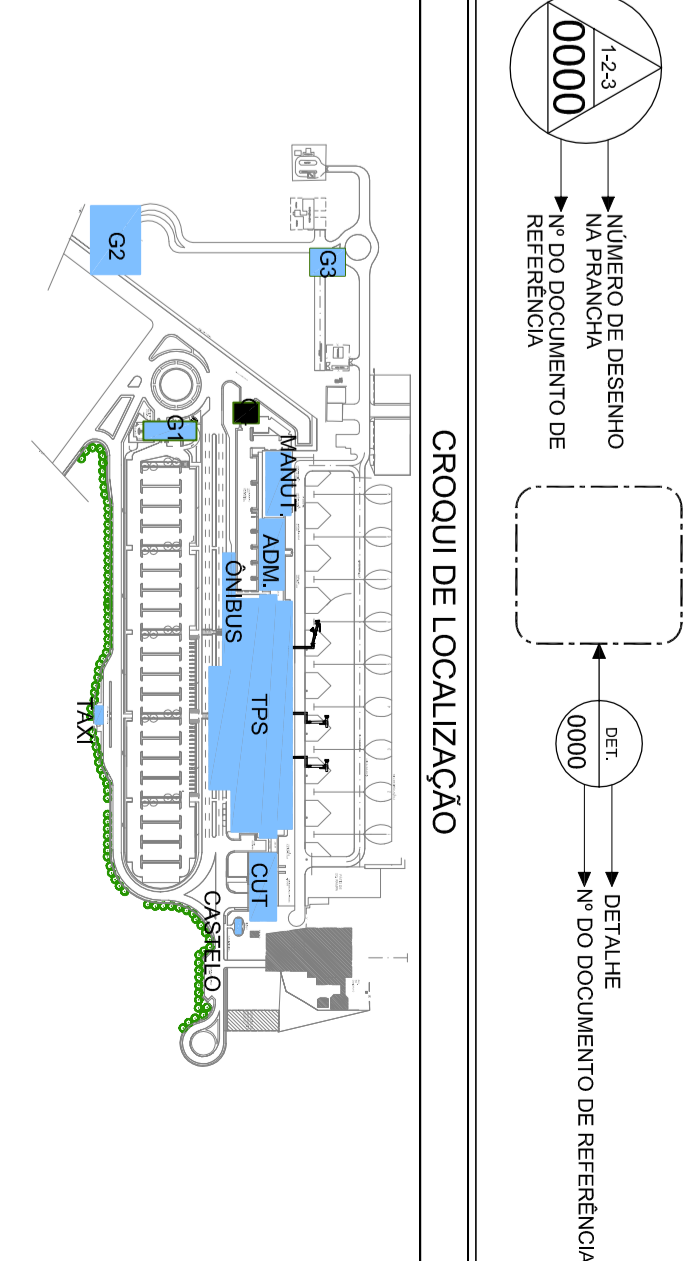


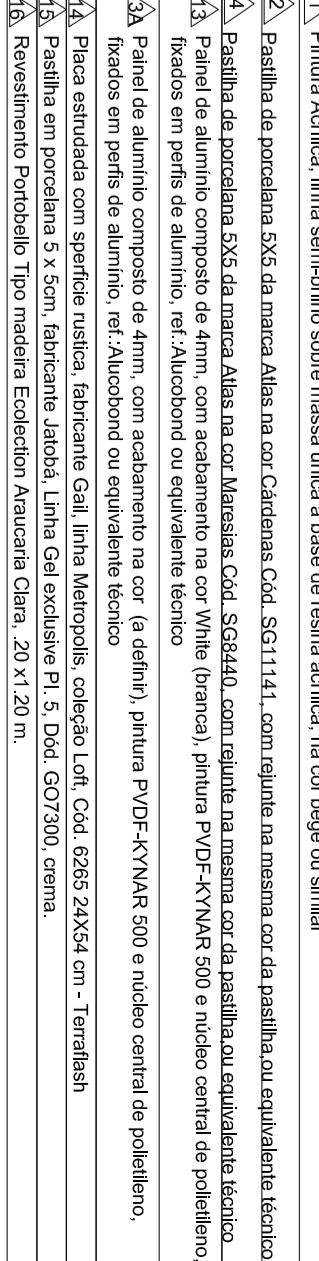


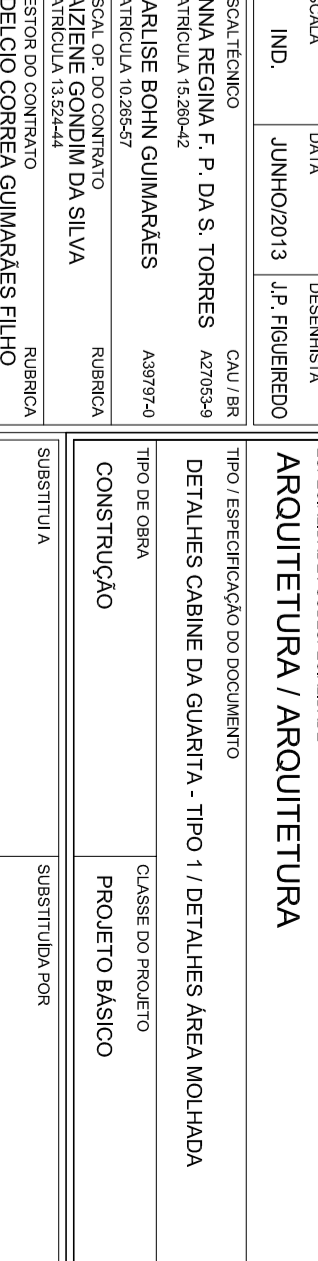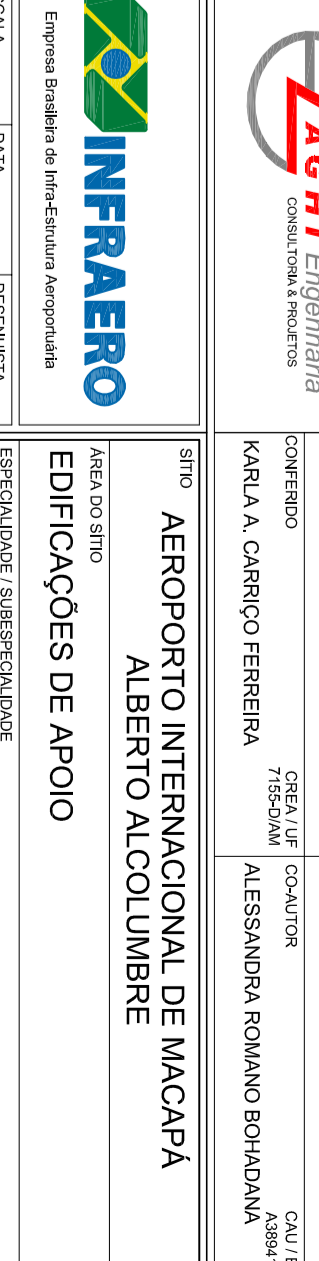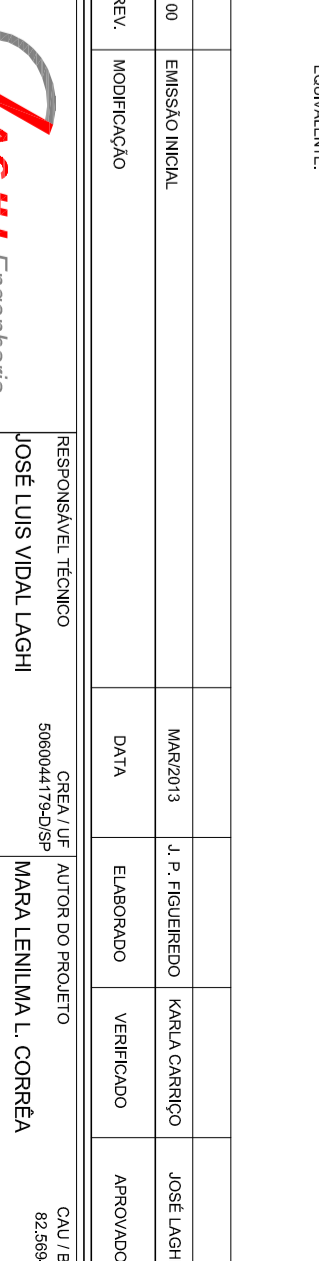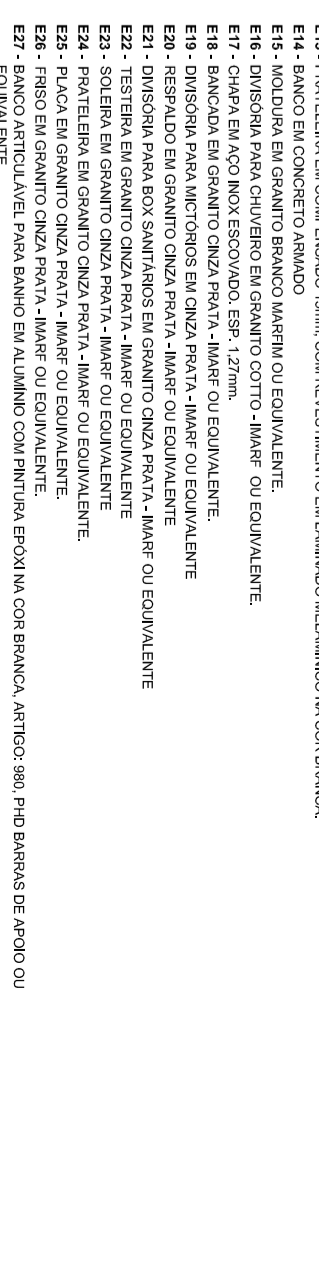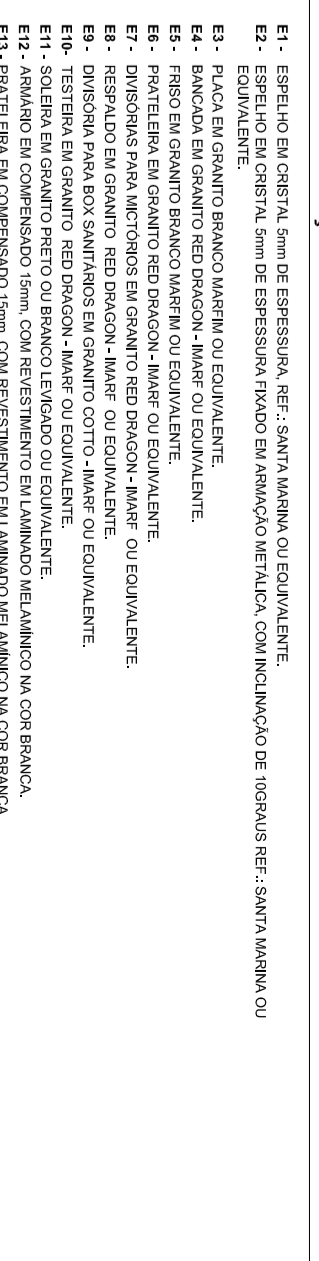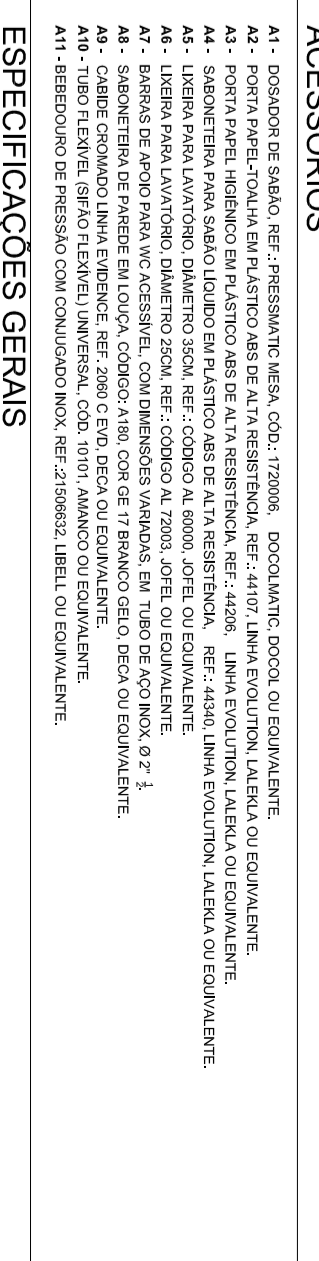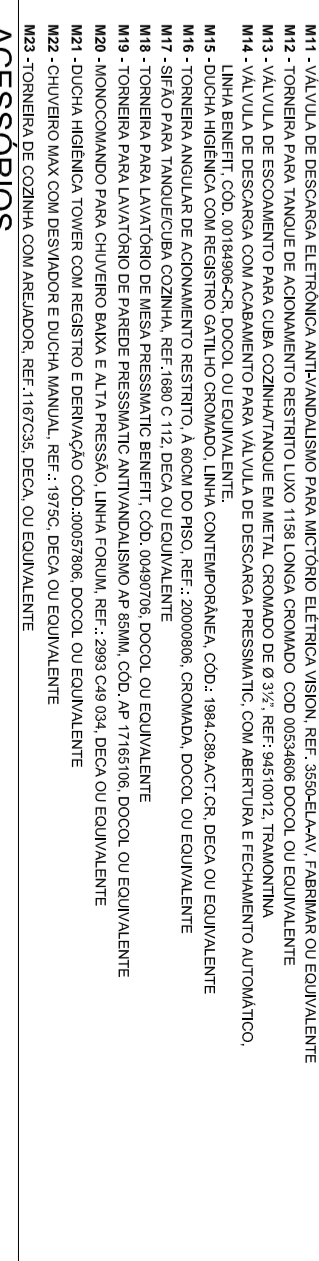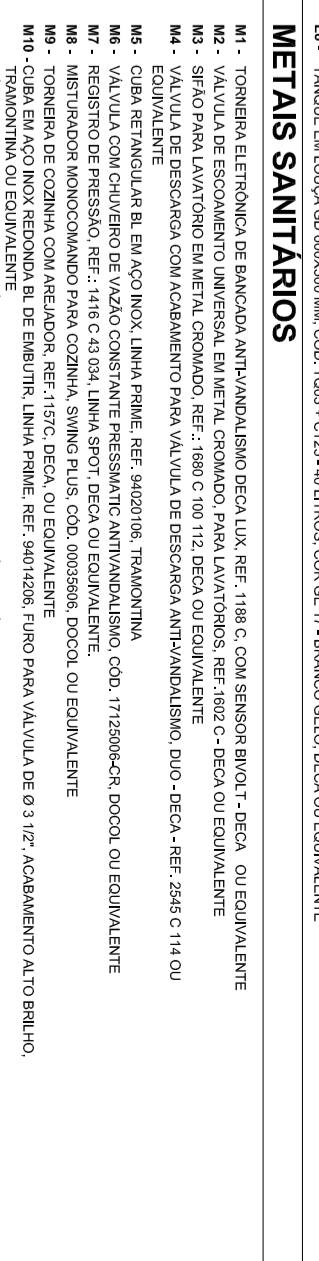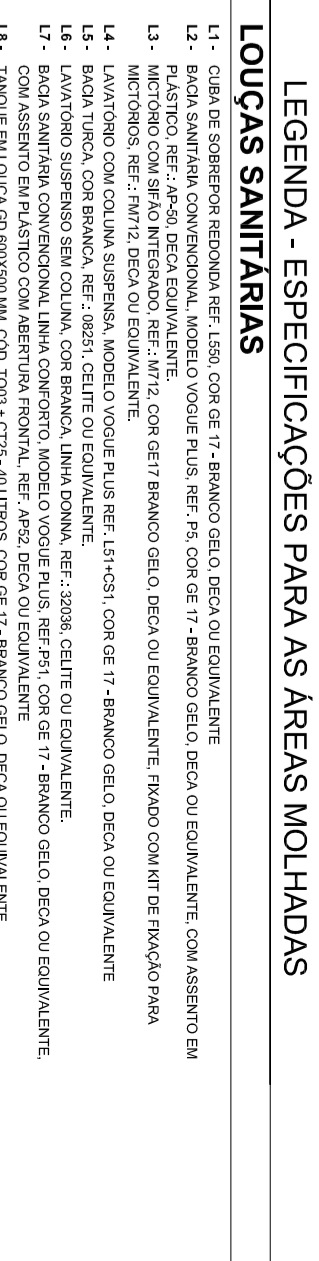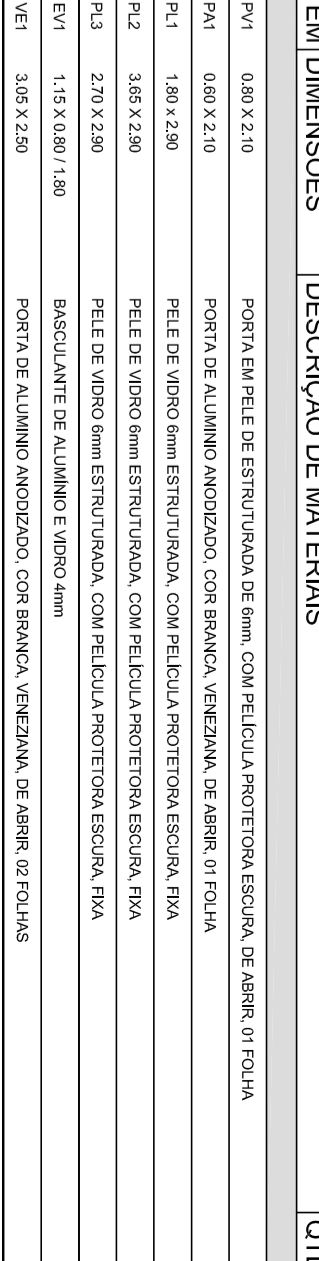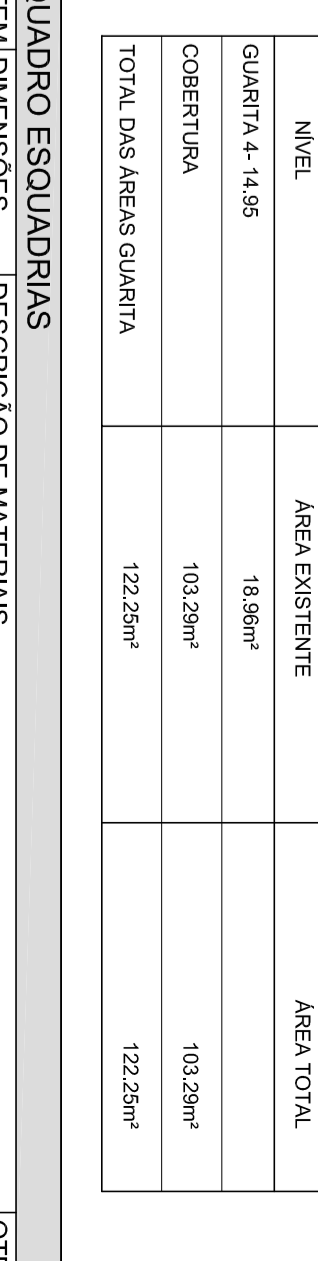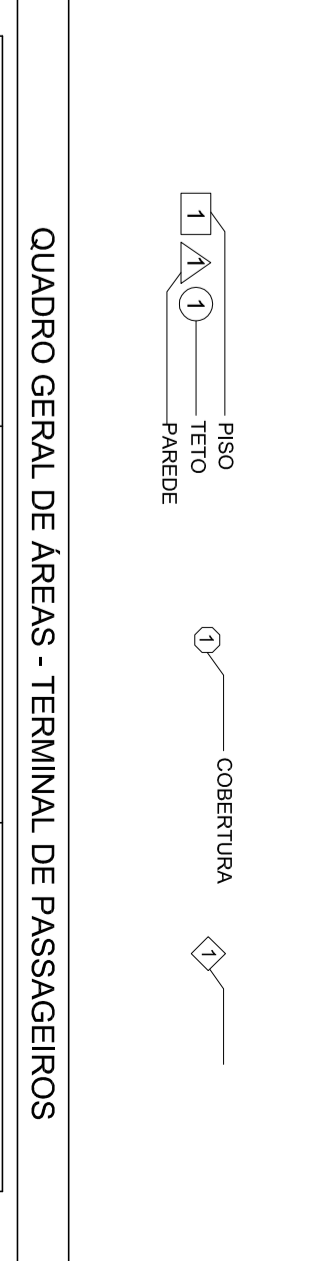

















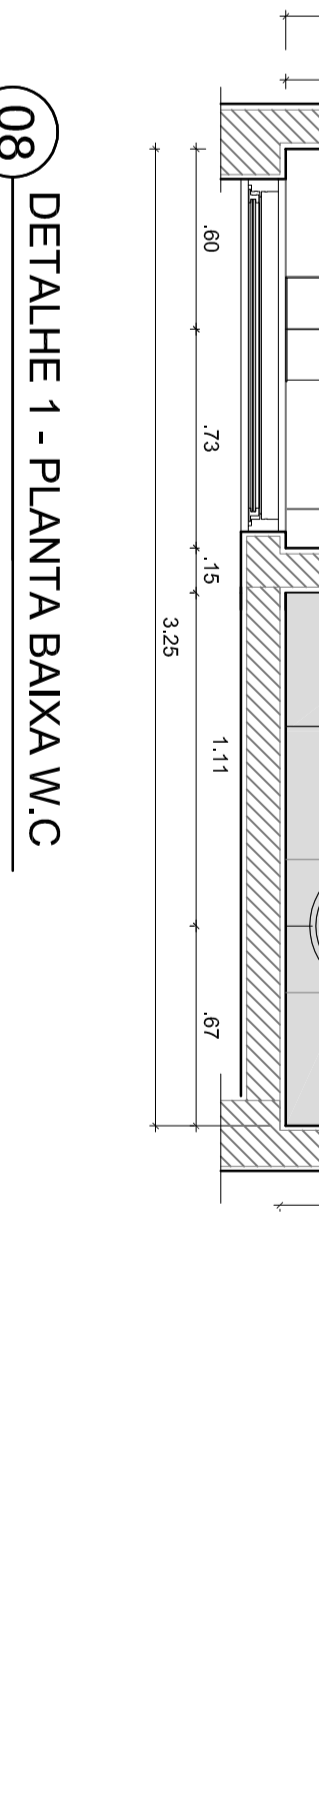



 




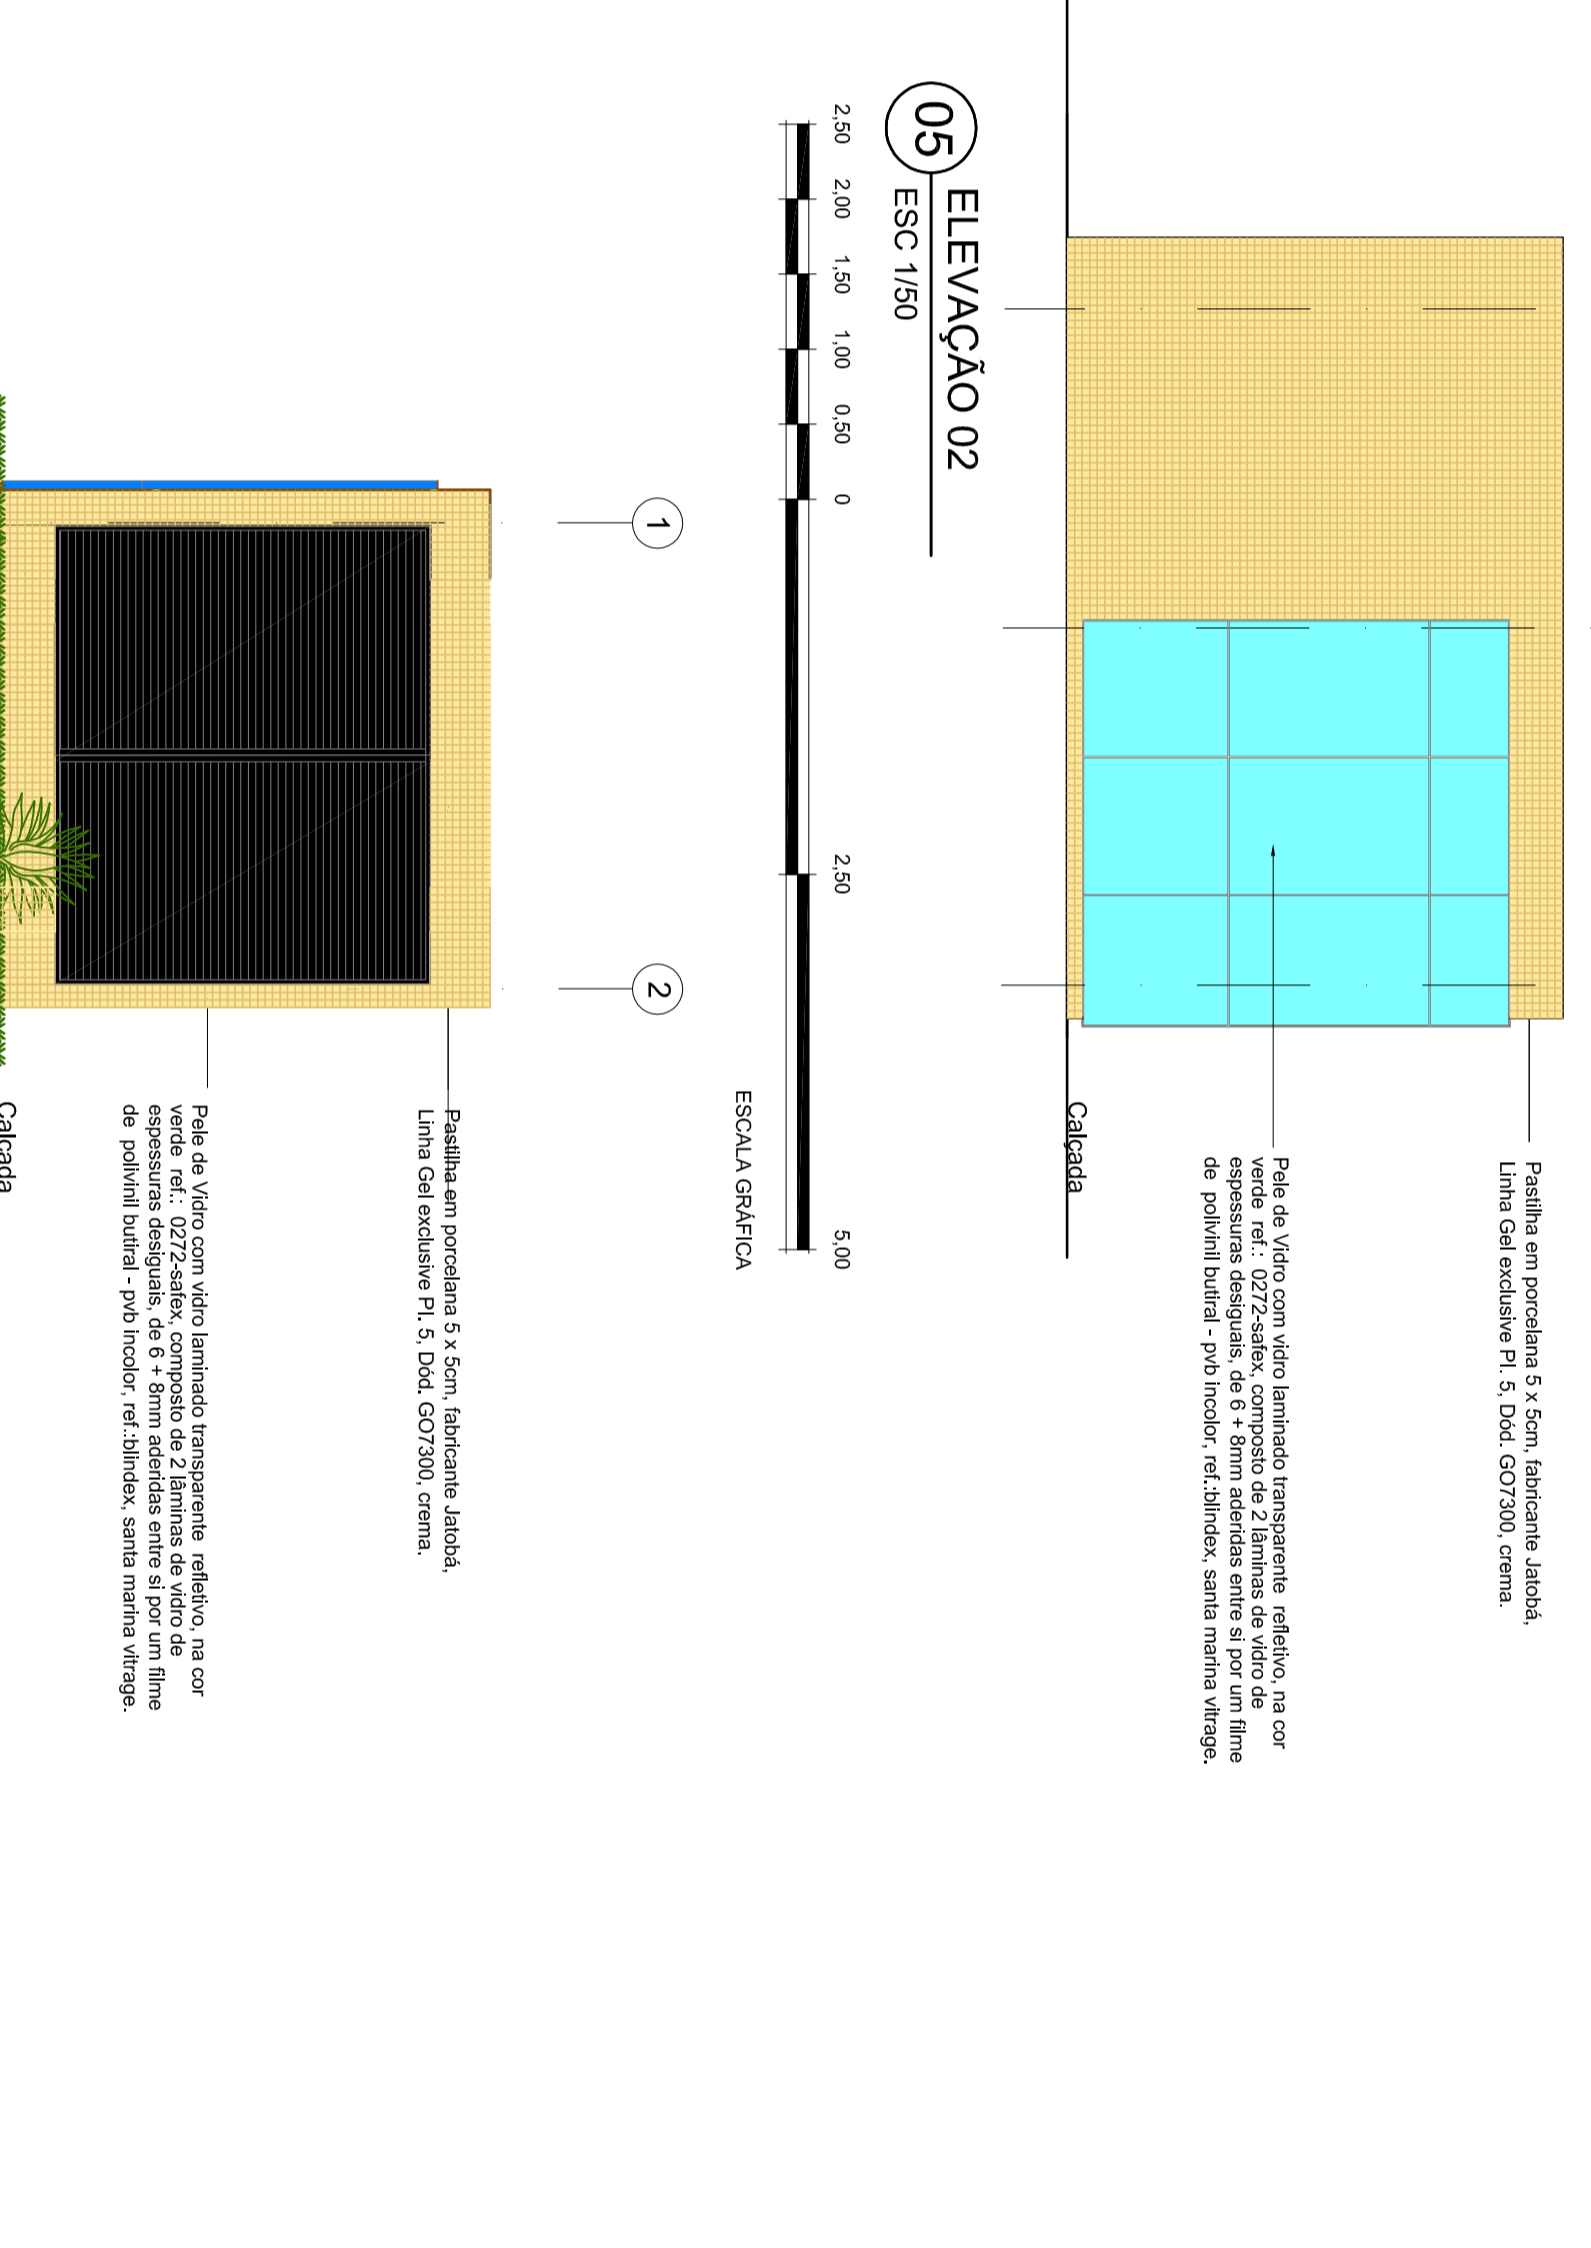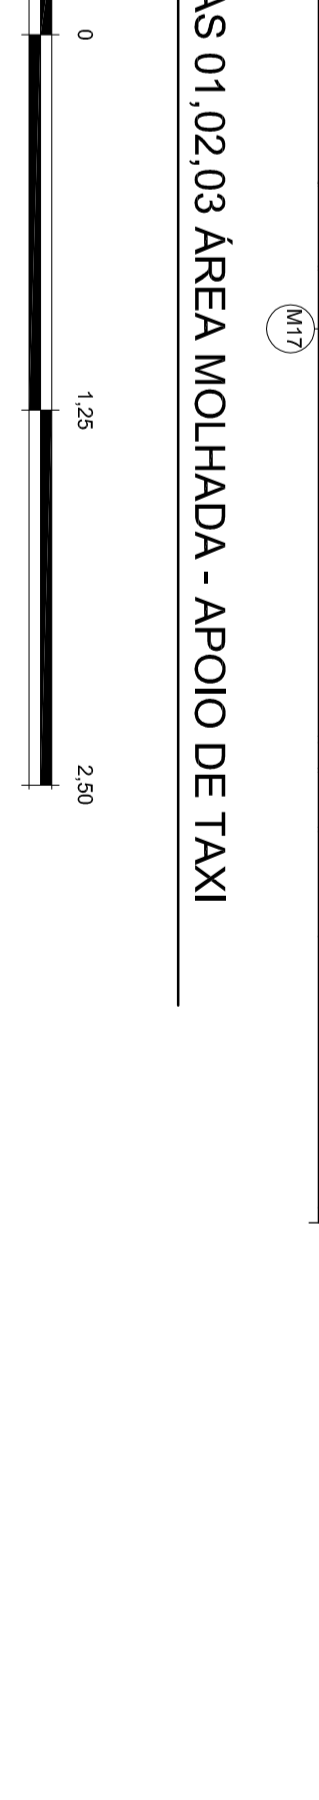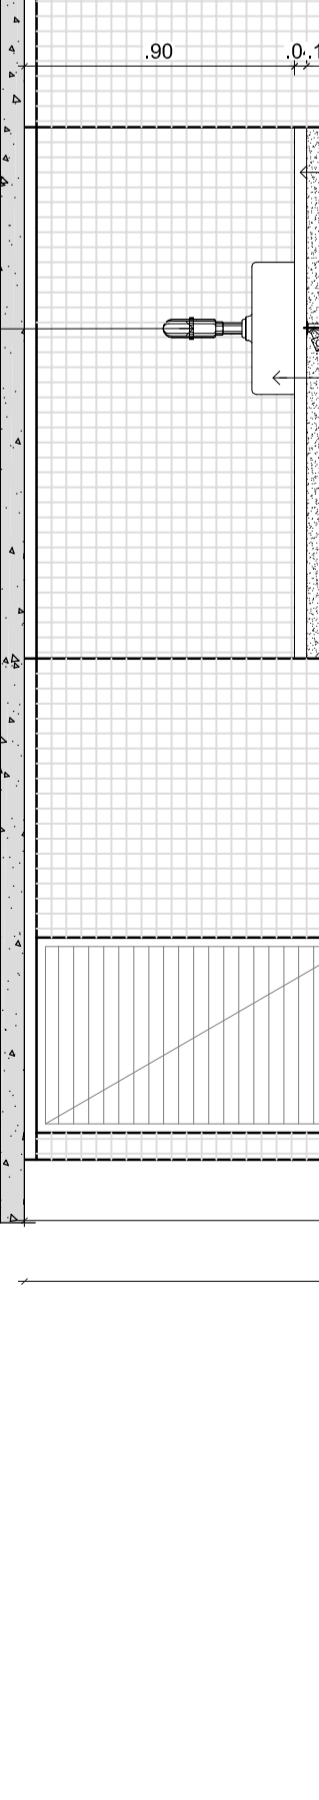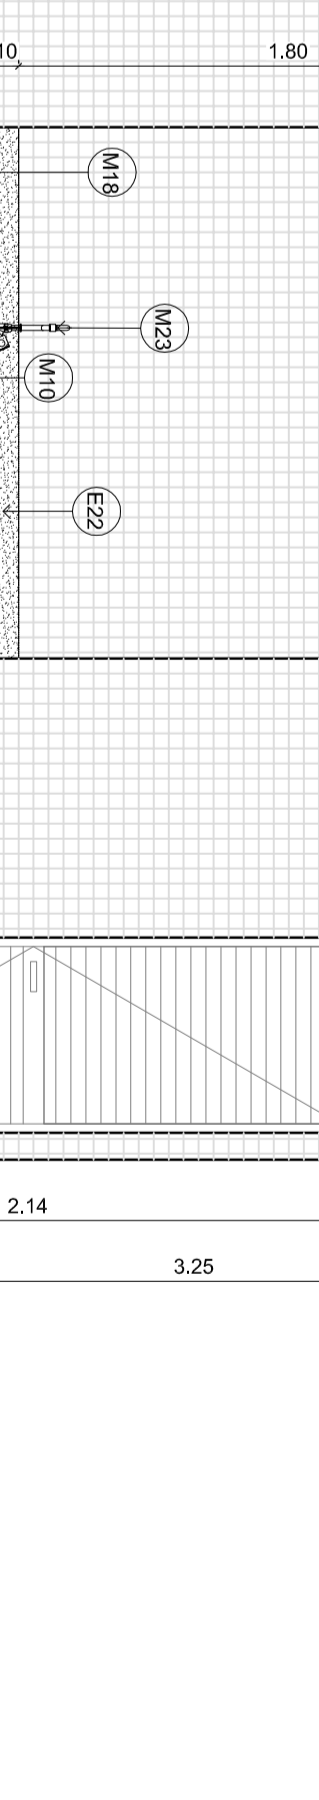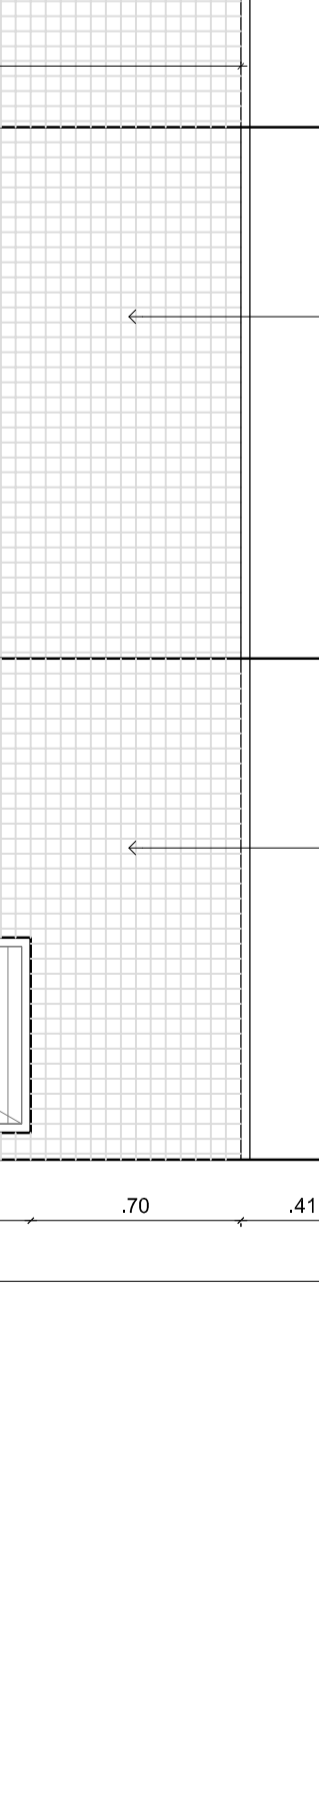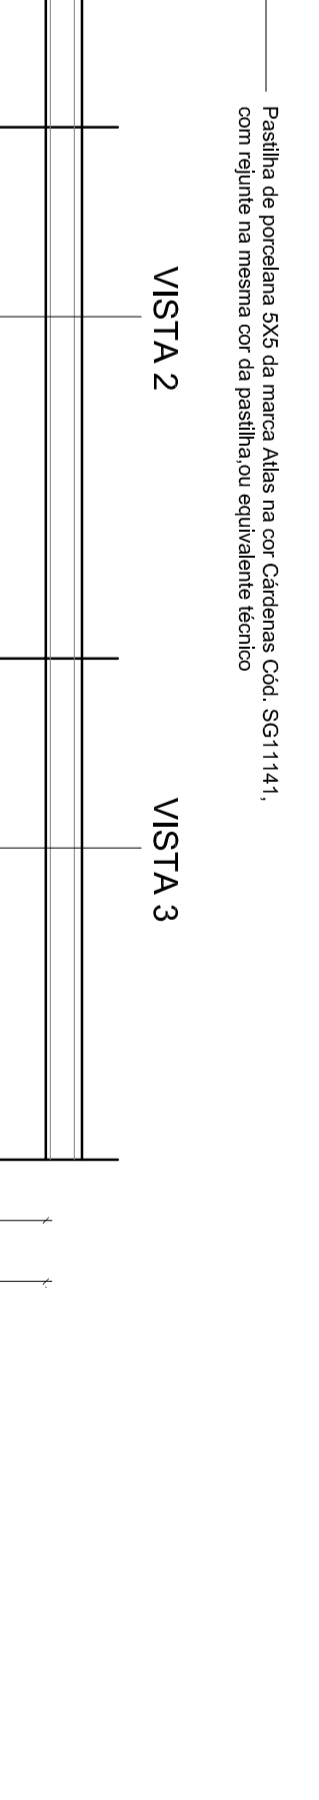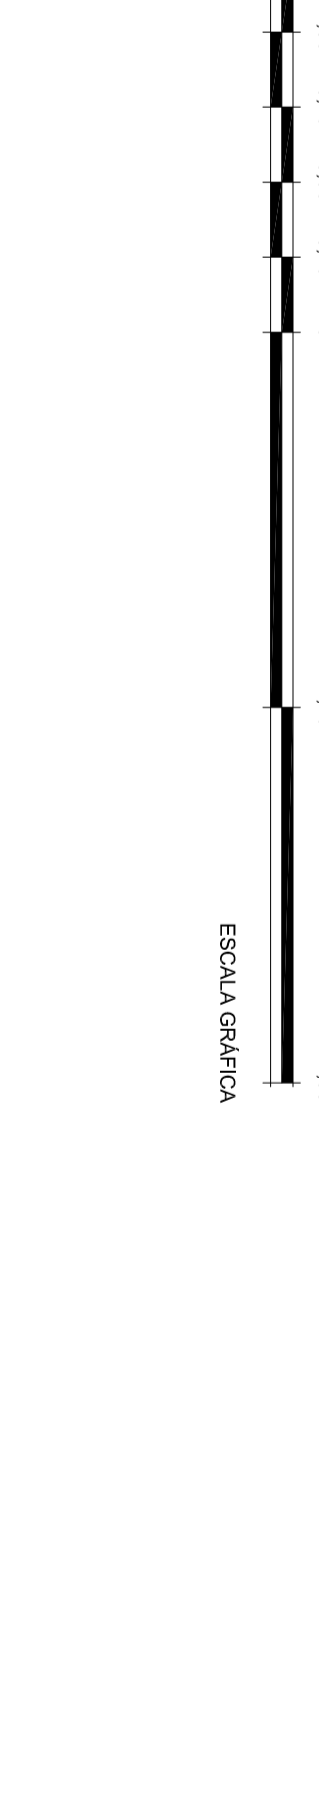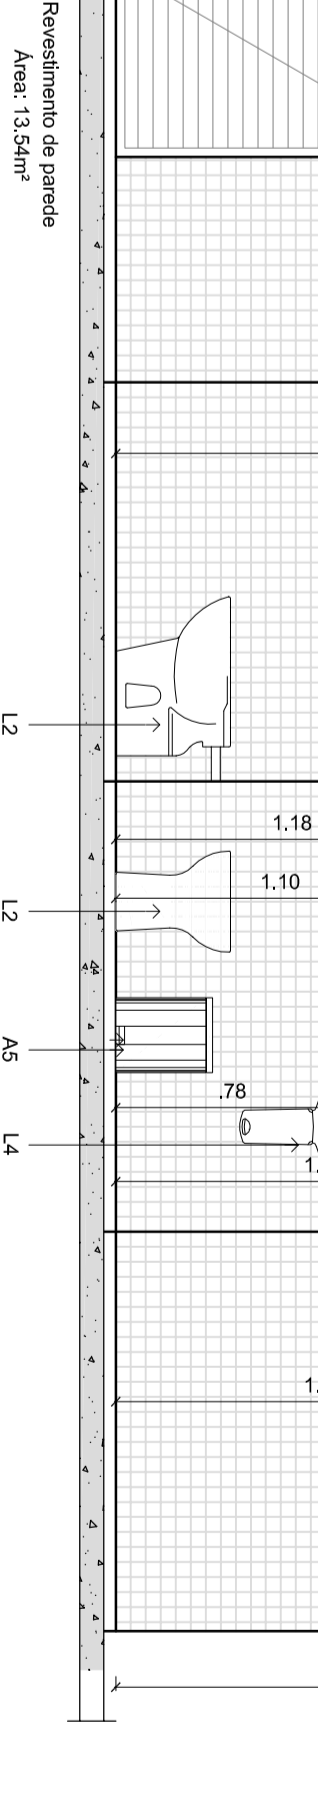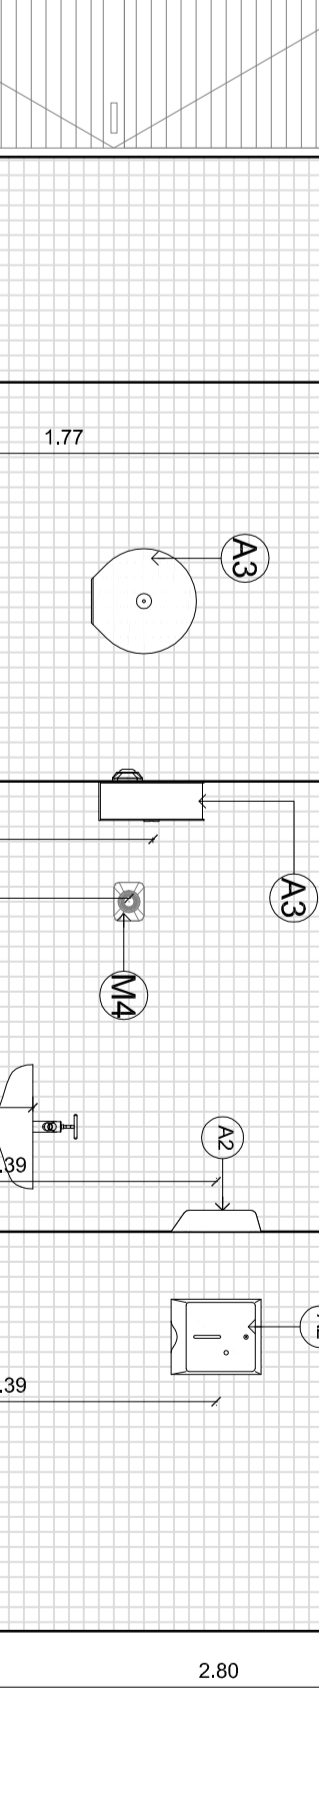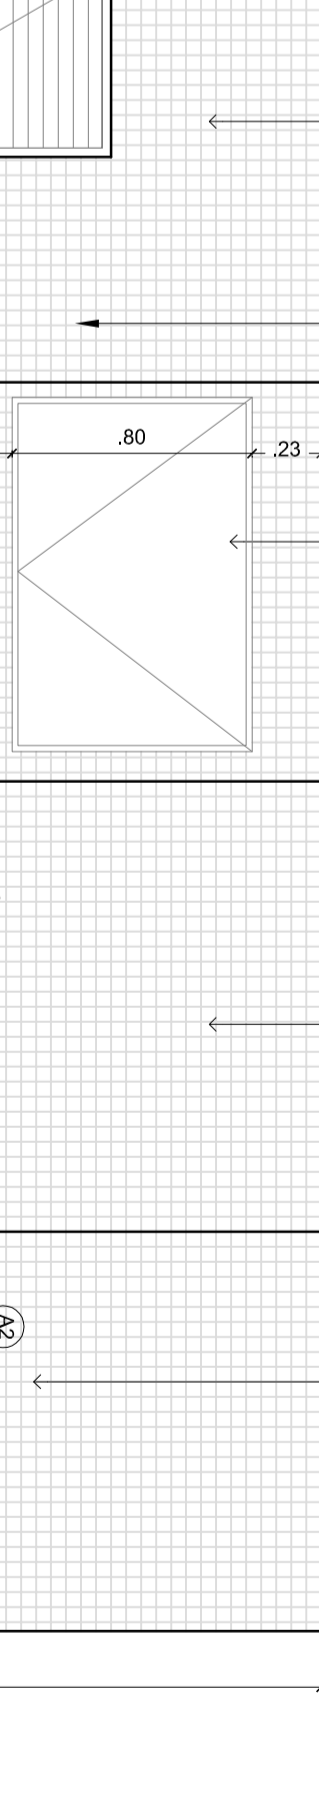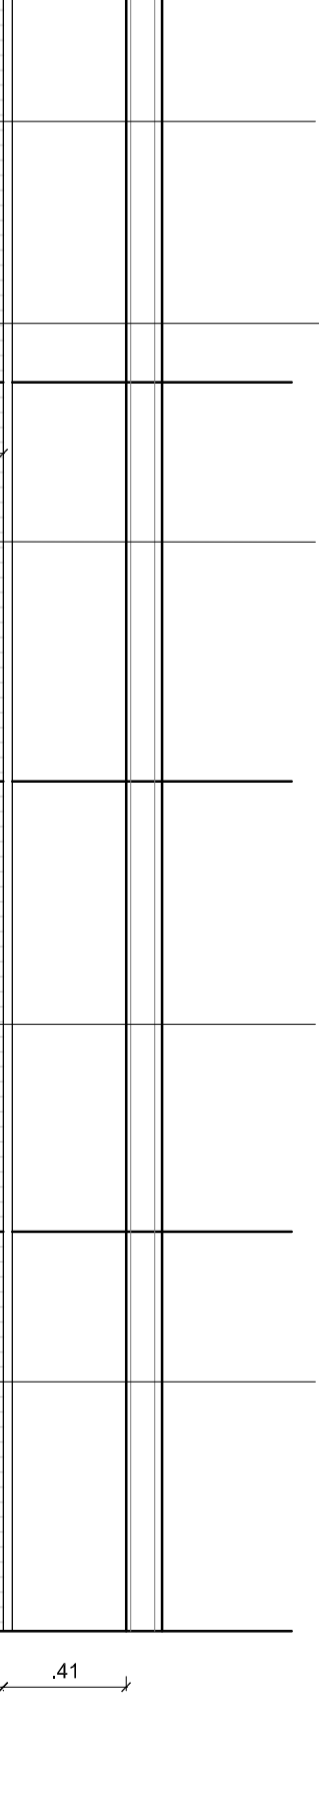



**08 DETALHE 1 - PLANTA BAIXA W.C.**  
ESC. 1/25  
ESCALA GRÁFICA

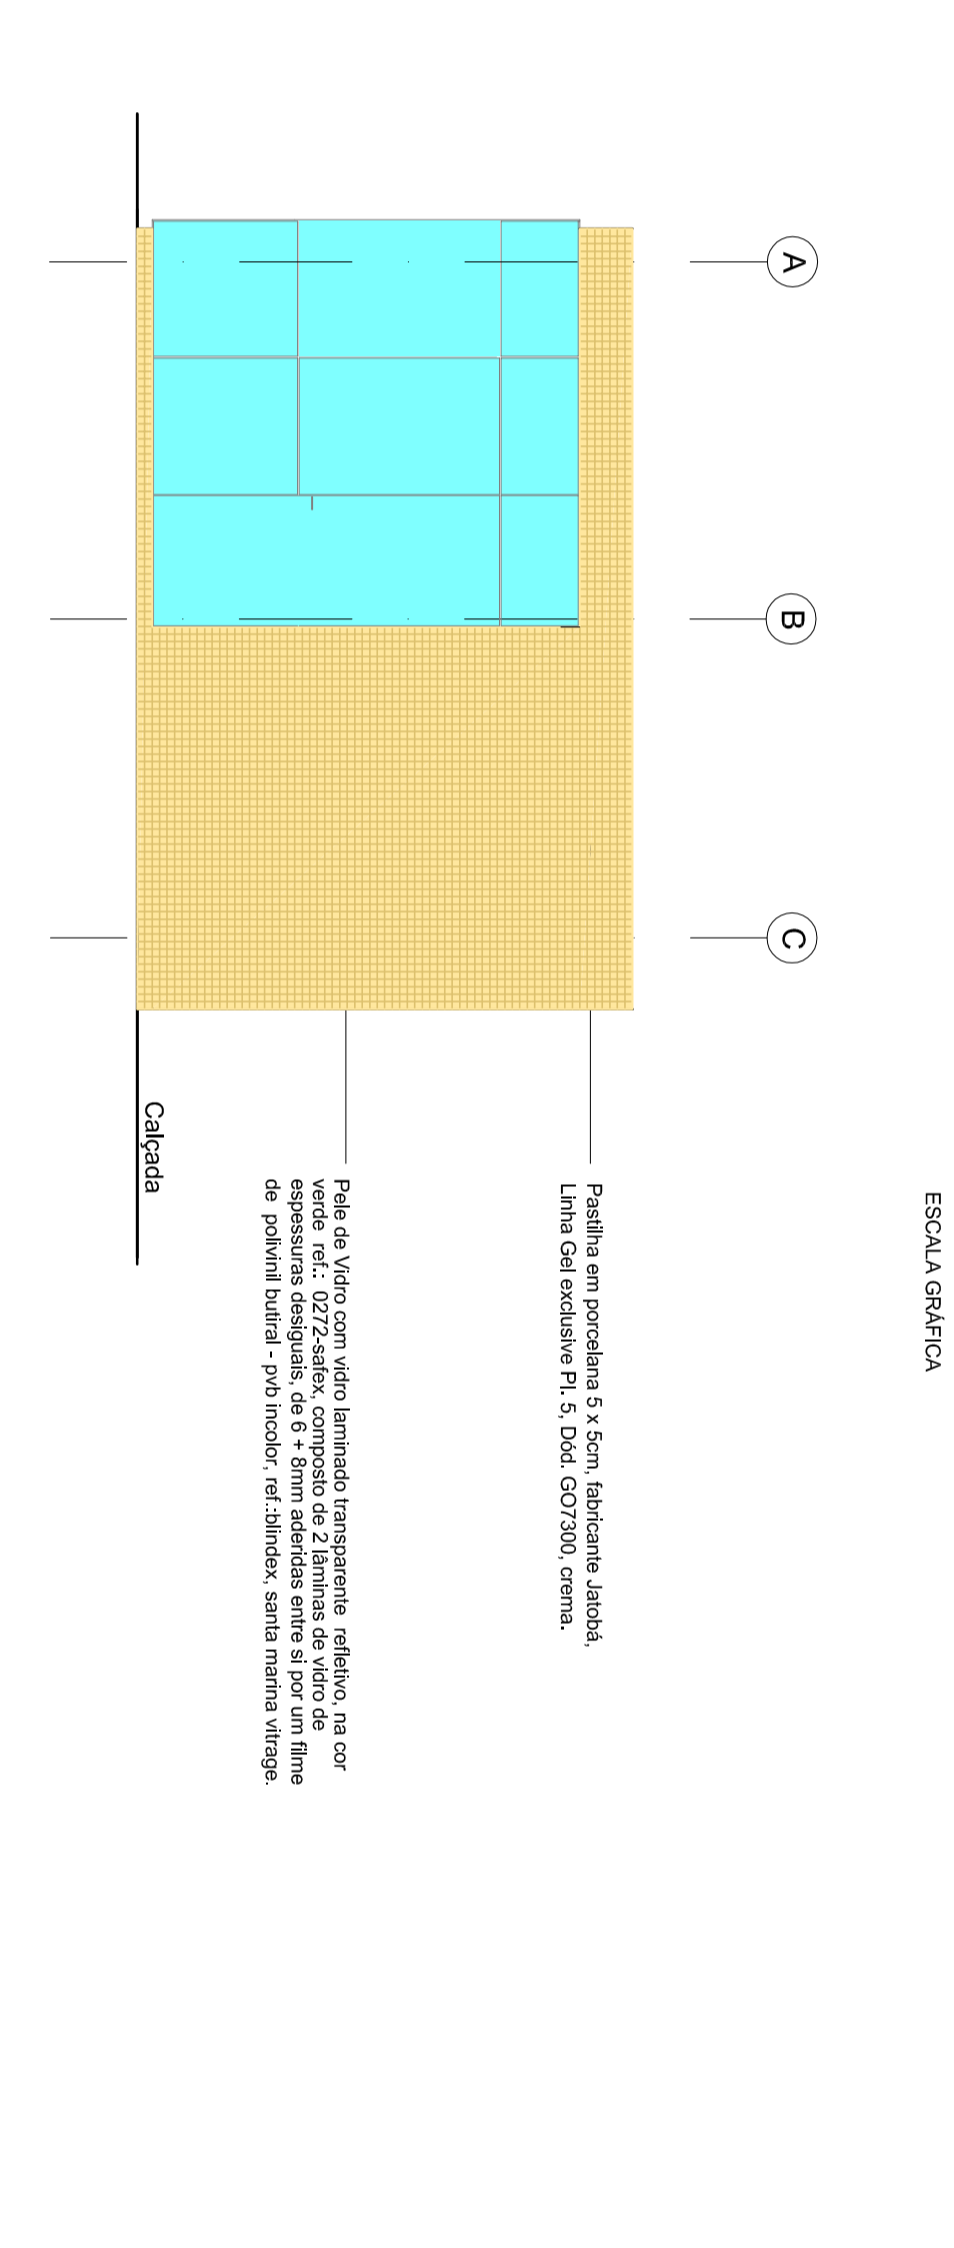


**09 VISTAS 01, 02, 03 E 04**  
ESC. 1/25  
ESCALA GRÁFICA

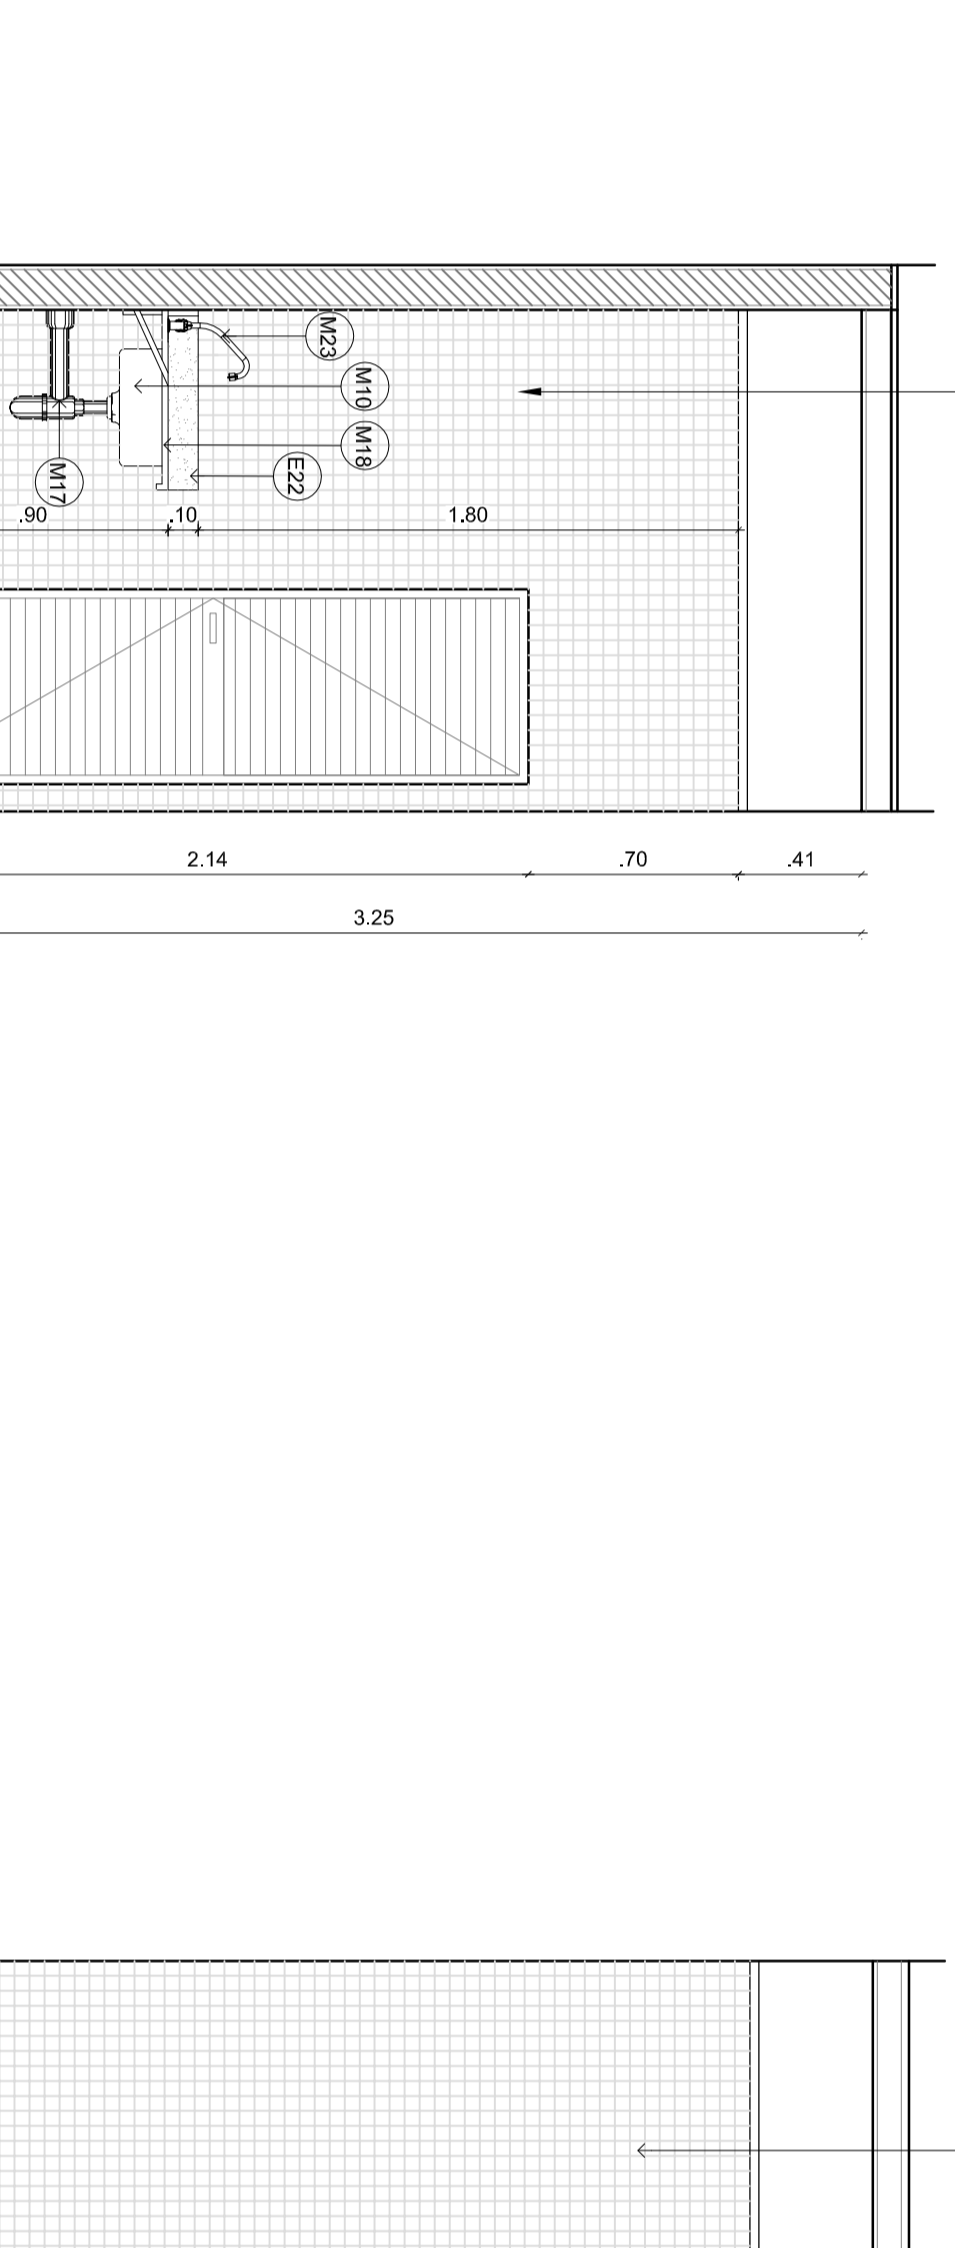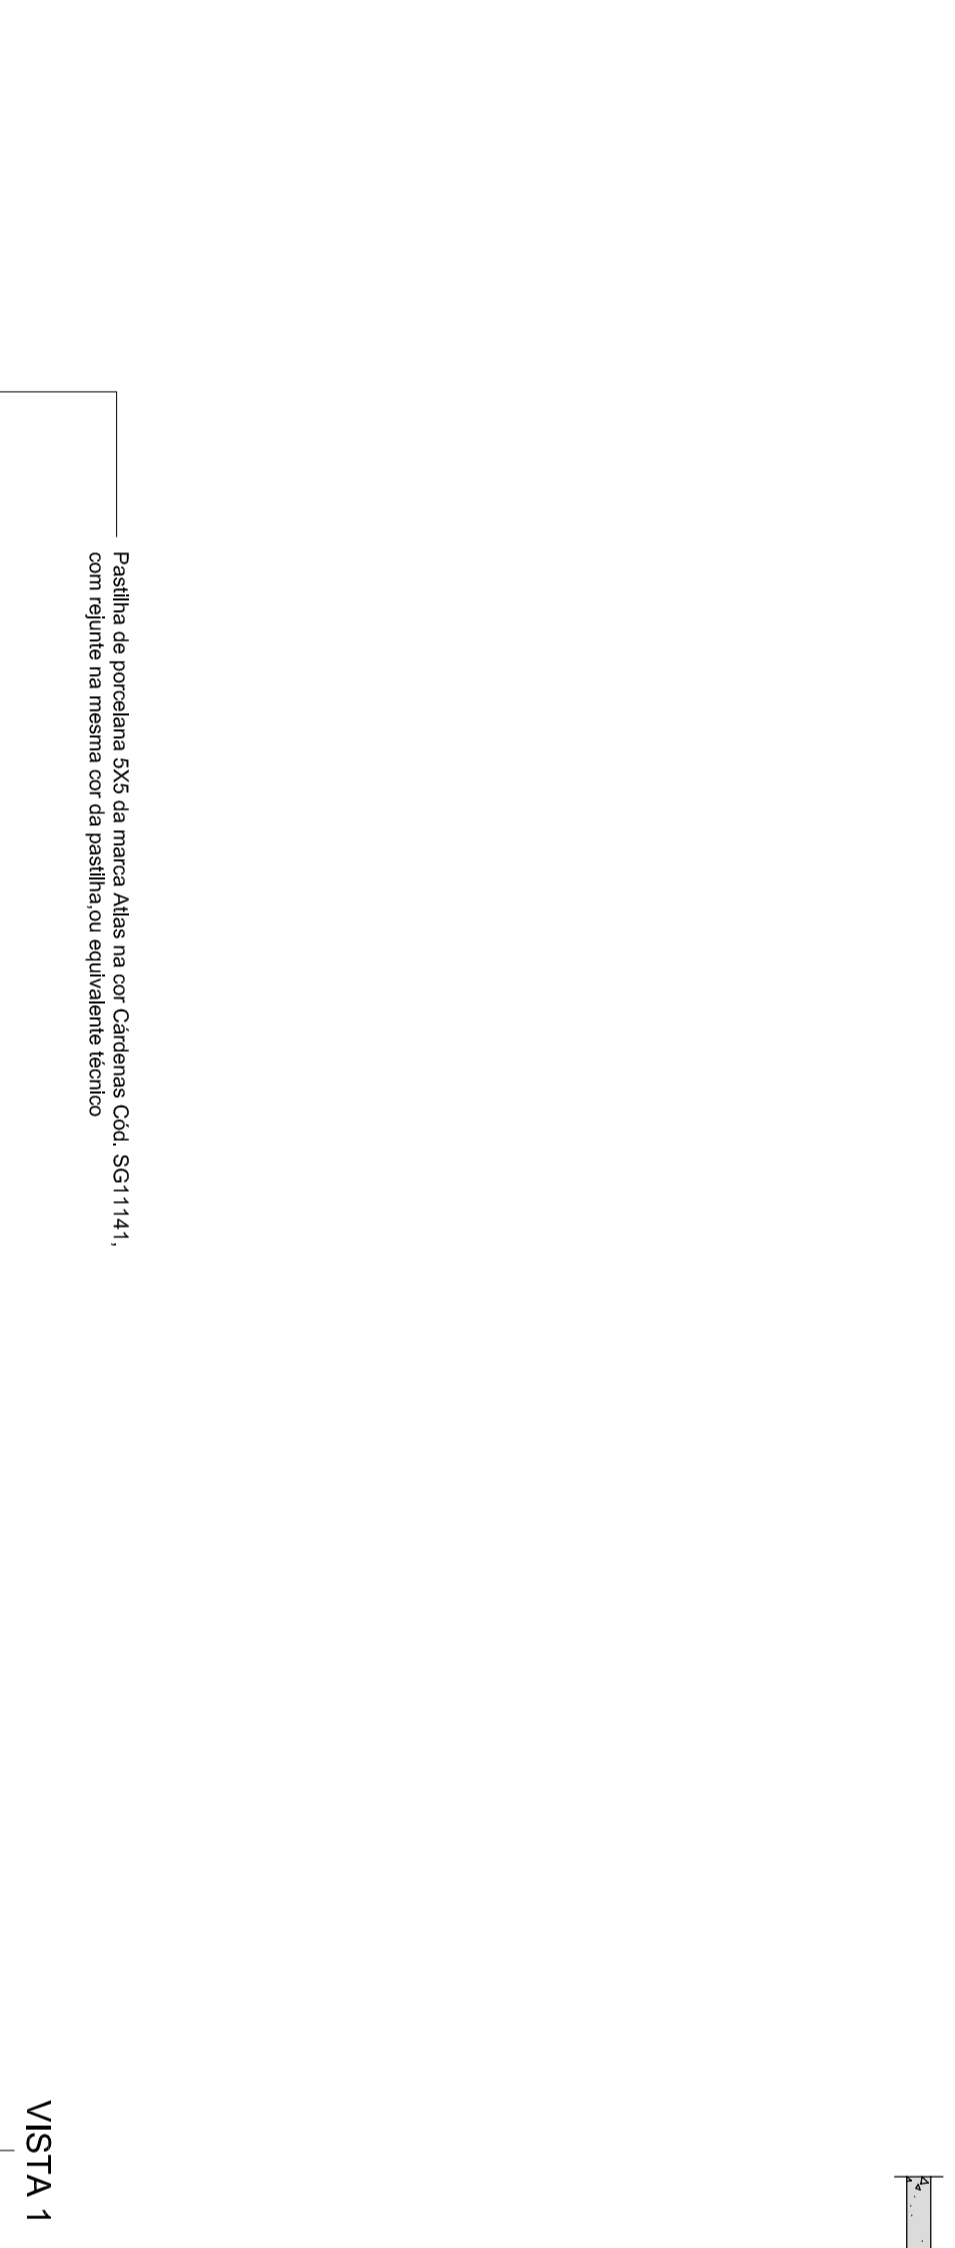


**10 DET. 2 - CORTE AA AREIA MOLHADA - APOIO DE TAXI**  
ESC. 1/25  
ESCALA GRÁFICA

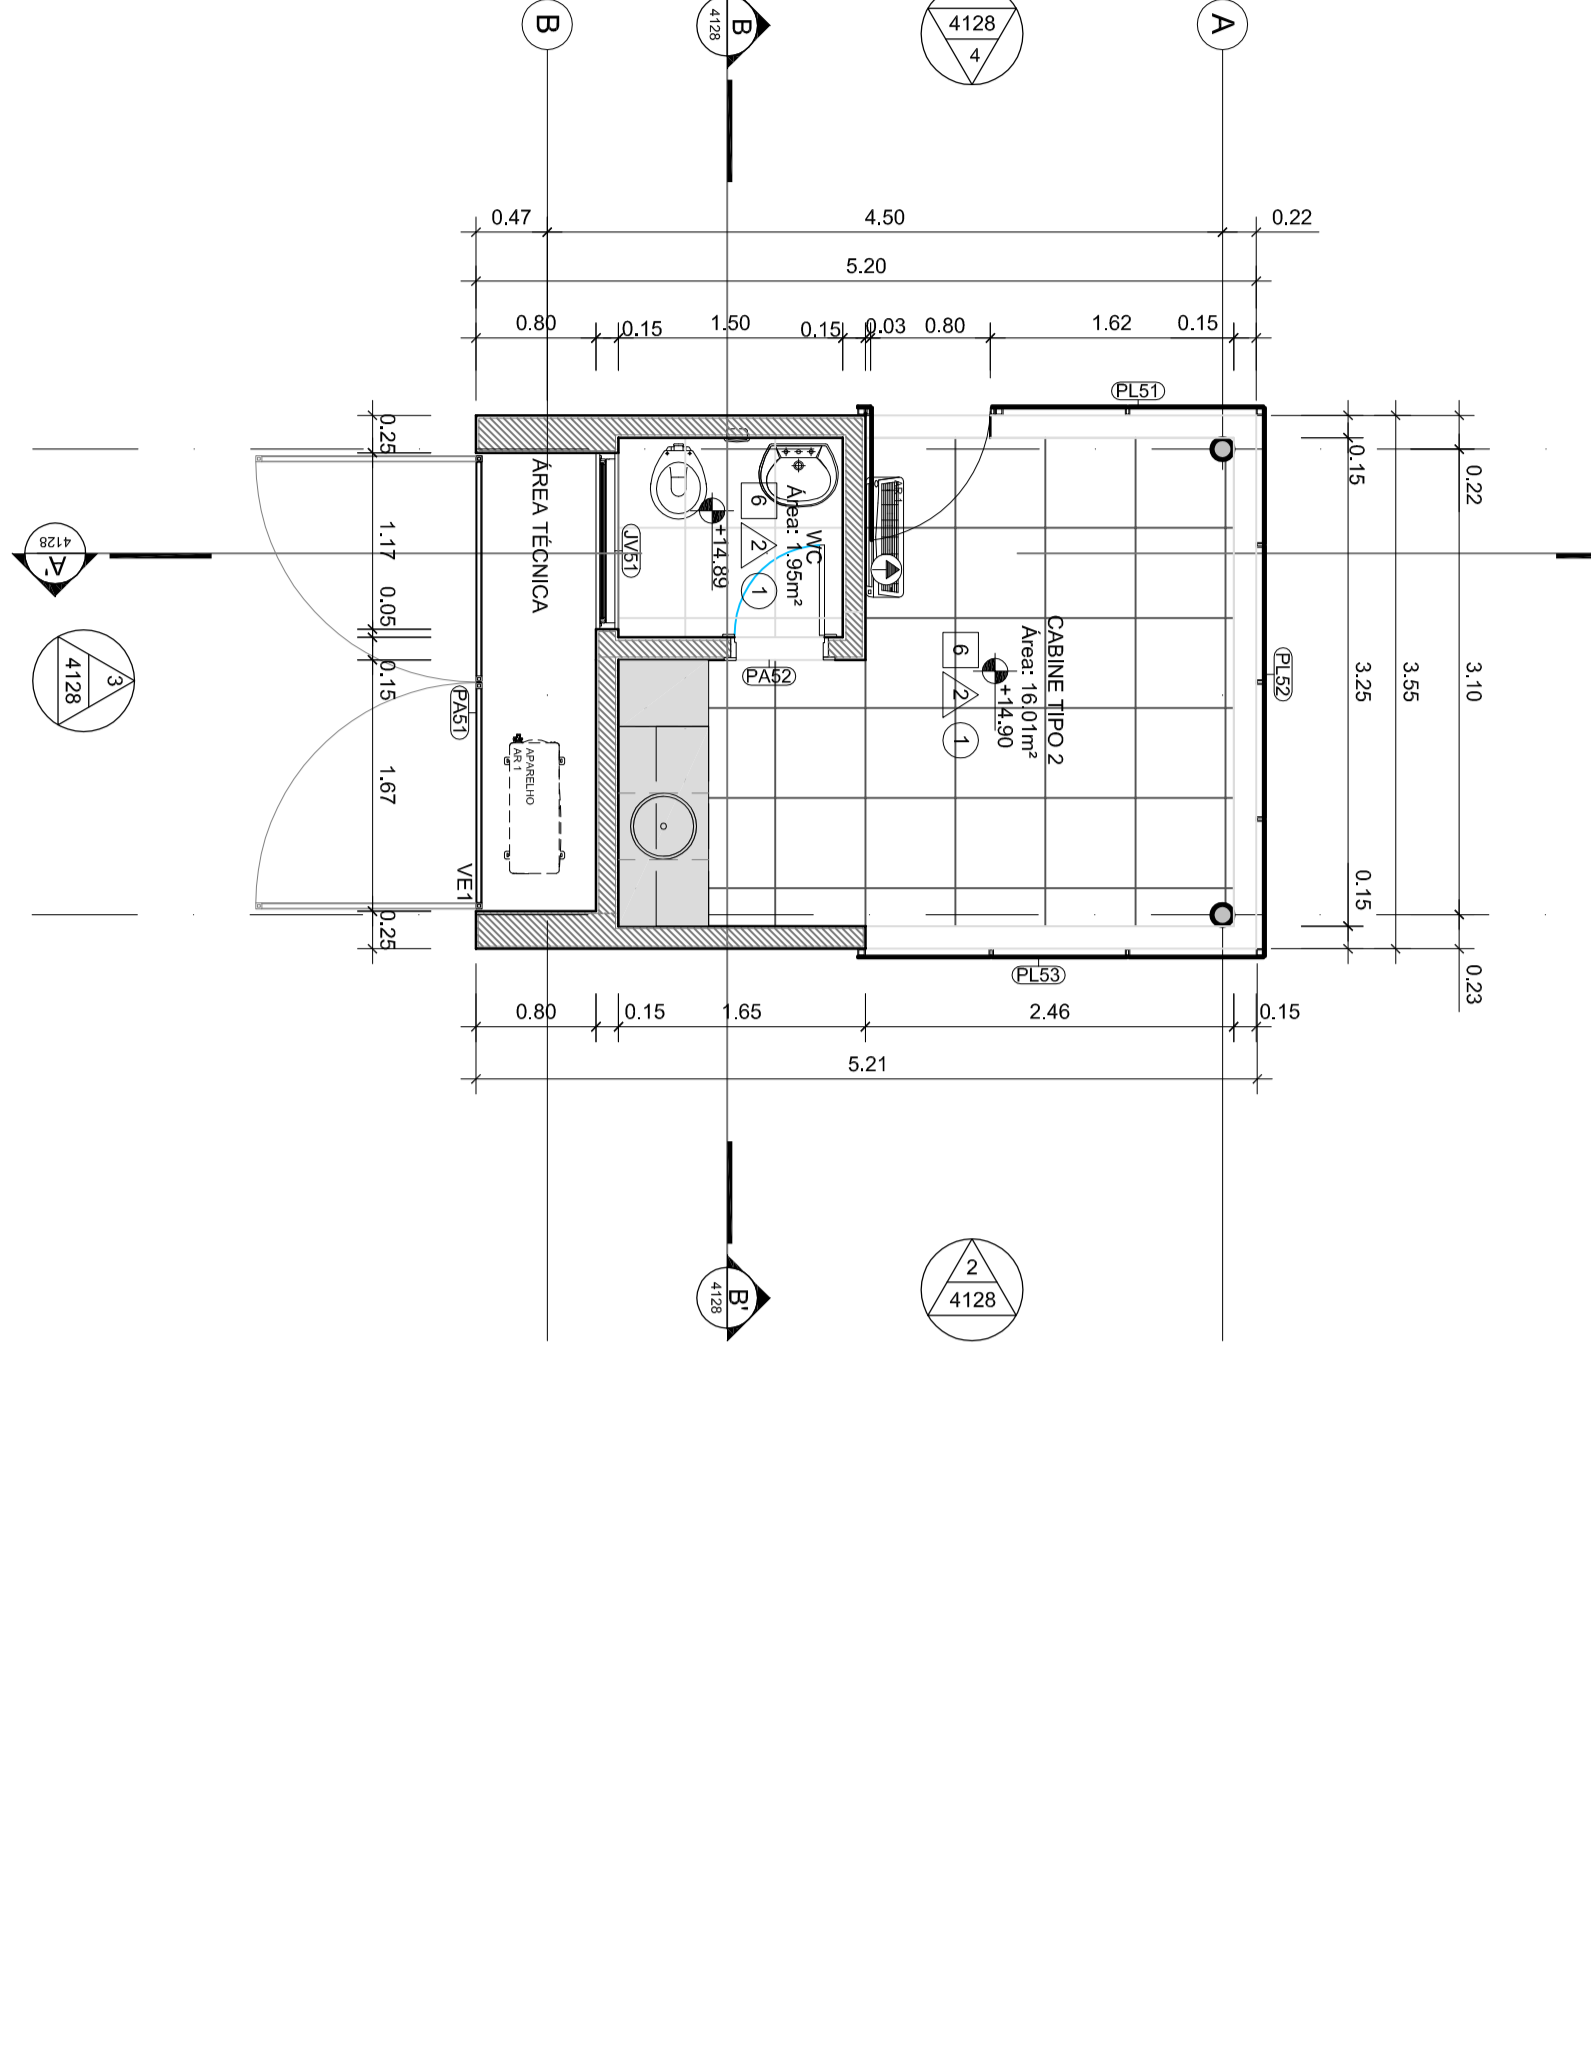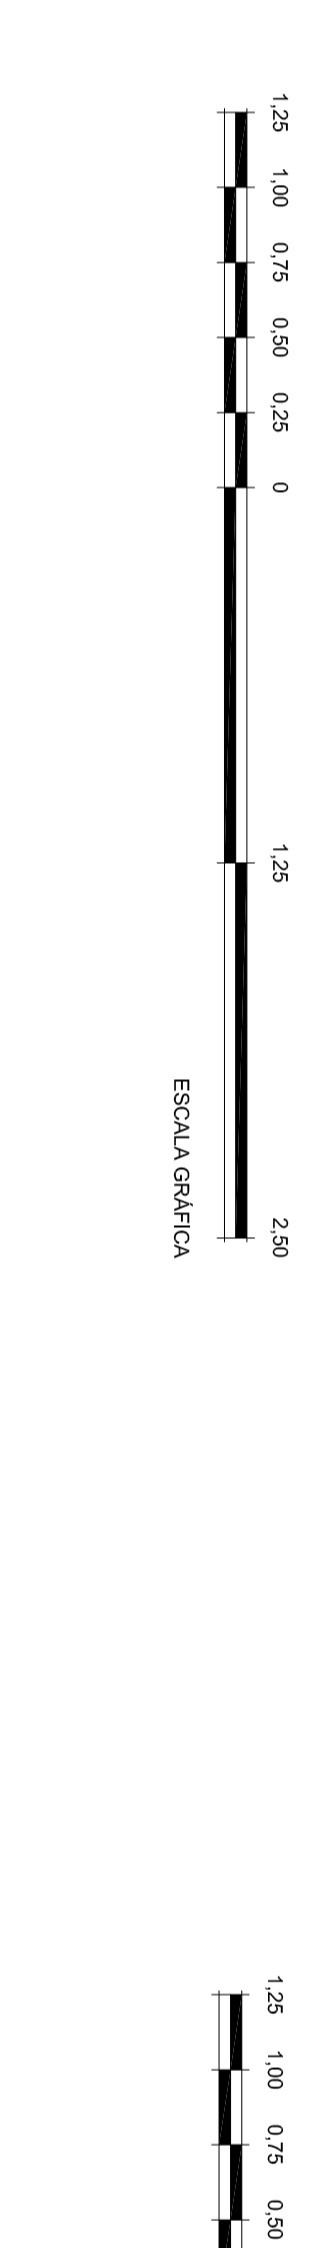


**01 PLANTA BAIXA CABINE TIPO 1**  
ESC. 1/50  
ESCALA GRÁFICA

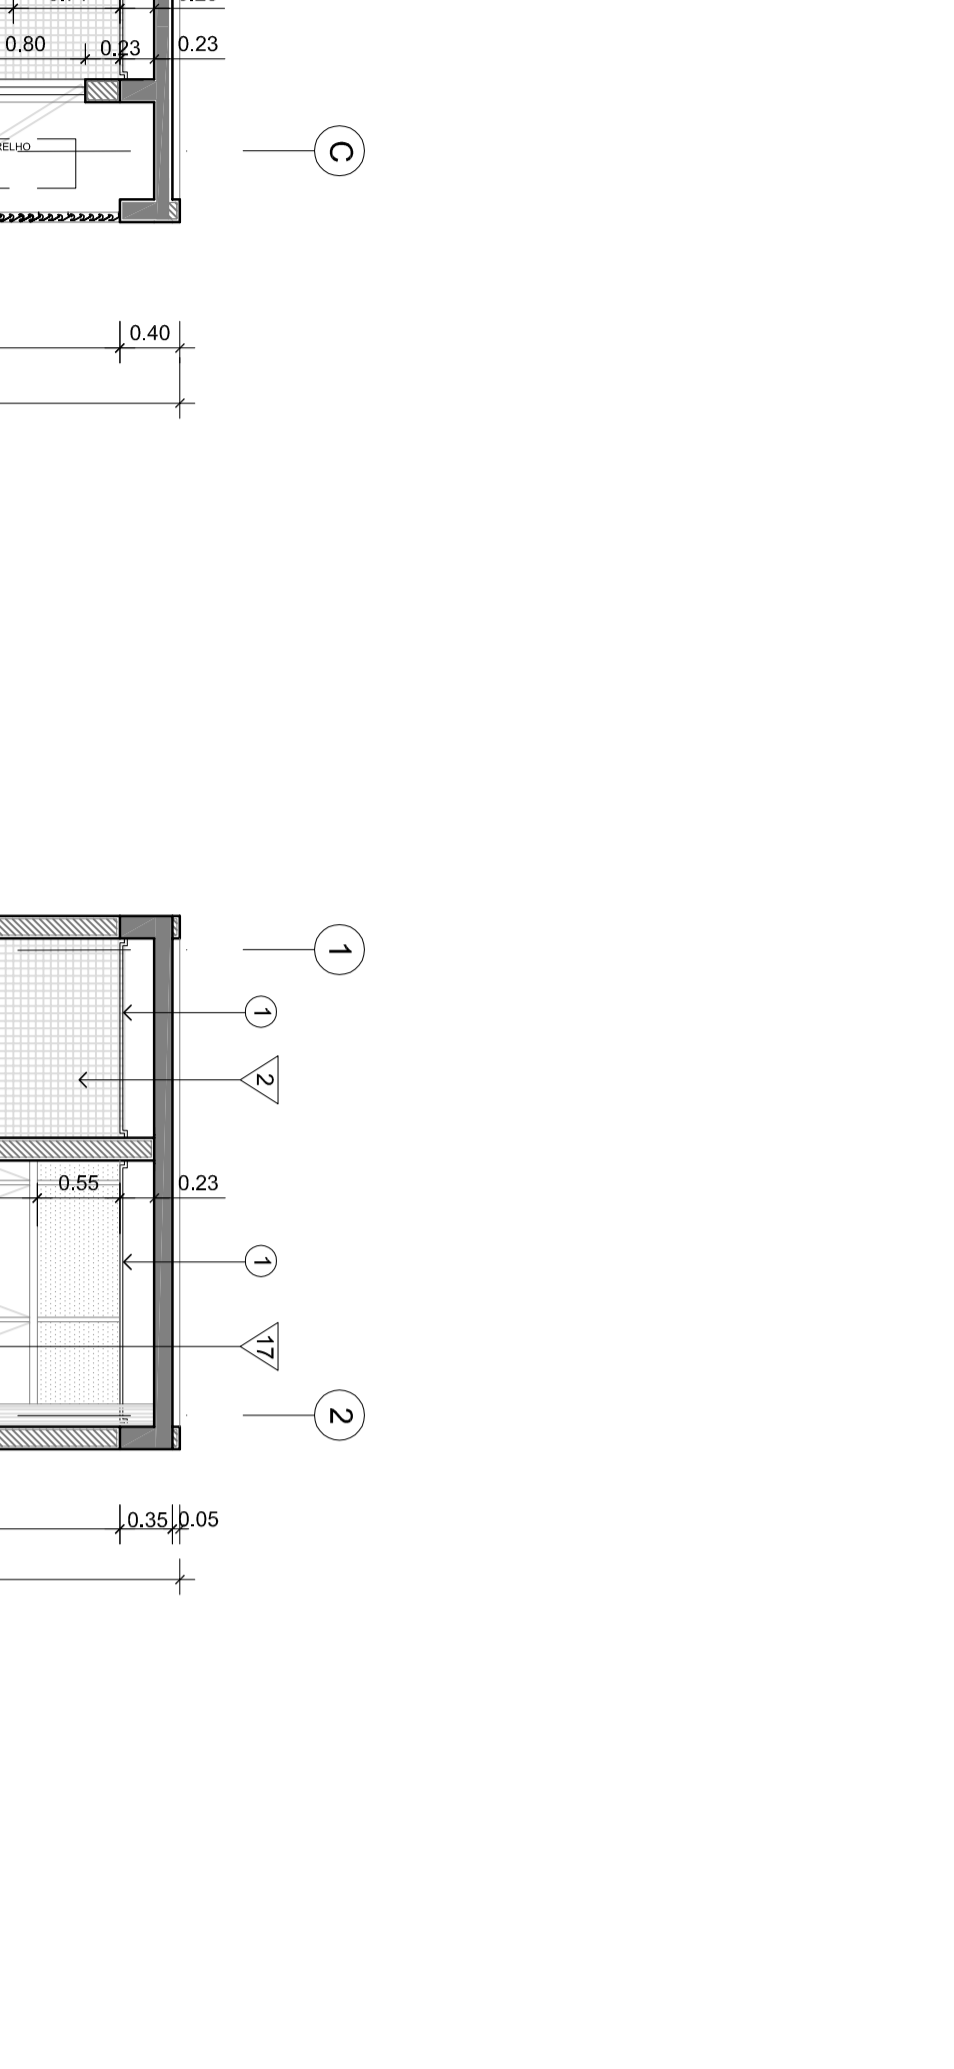

**02 CORTE A.A.**  
ESC. 1/50  
ESCALA GRÁFICA

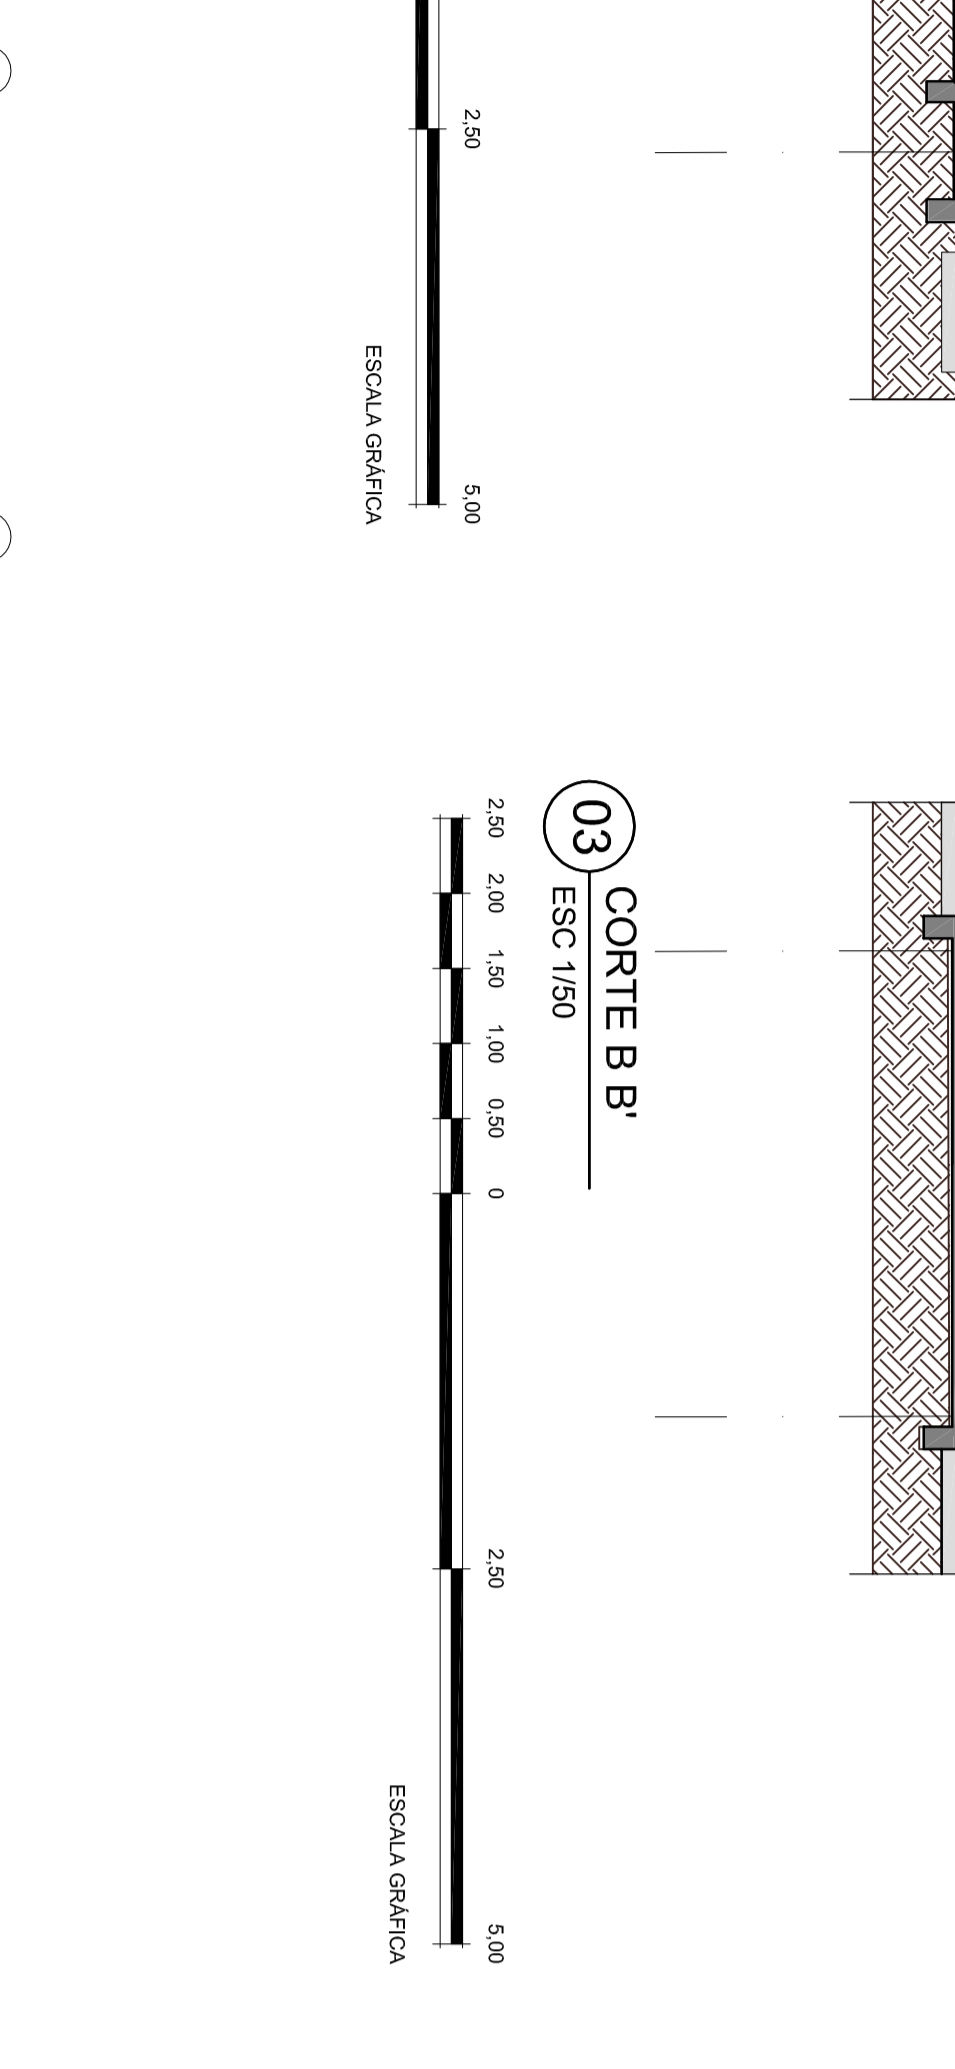

**03 CORTE B.B.**  
ESC. 1/50  
ESCALA GRÁFICA

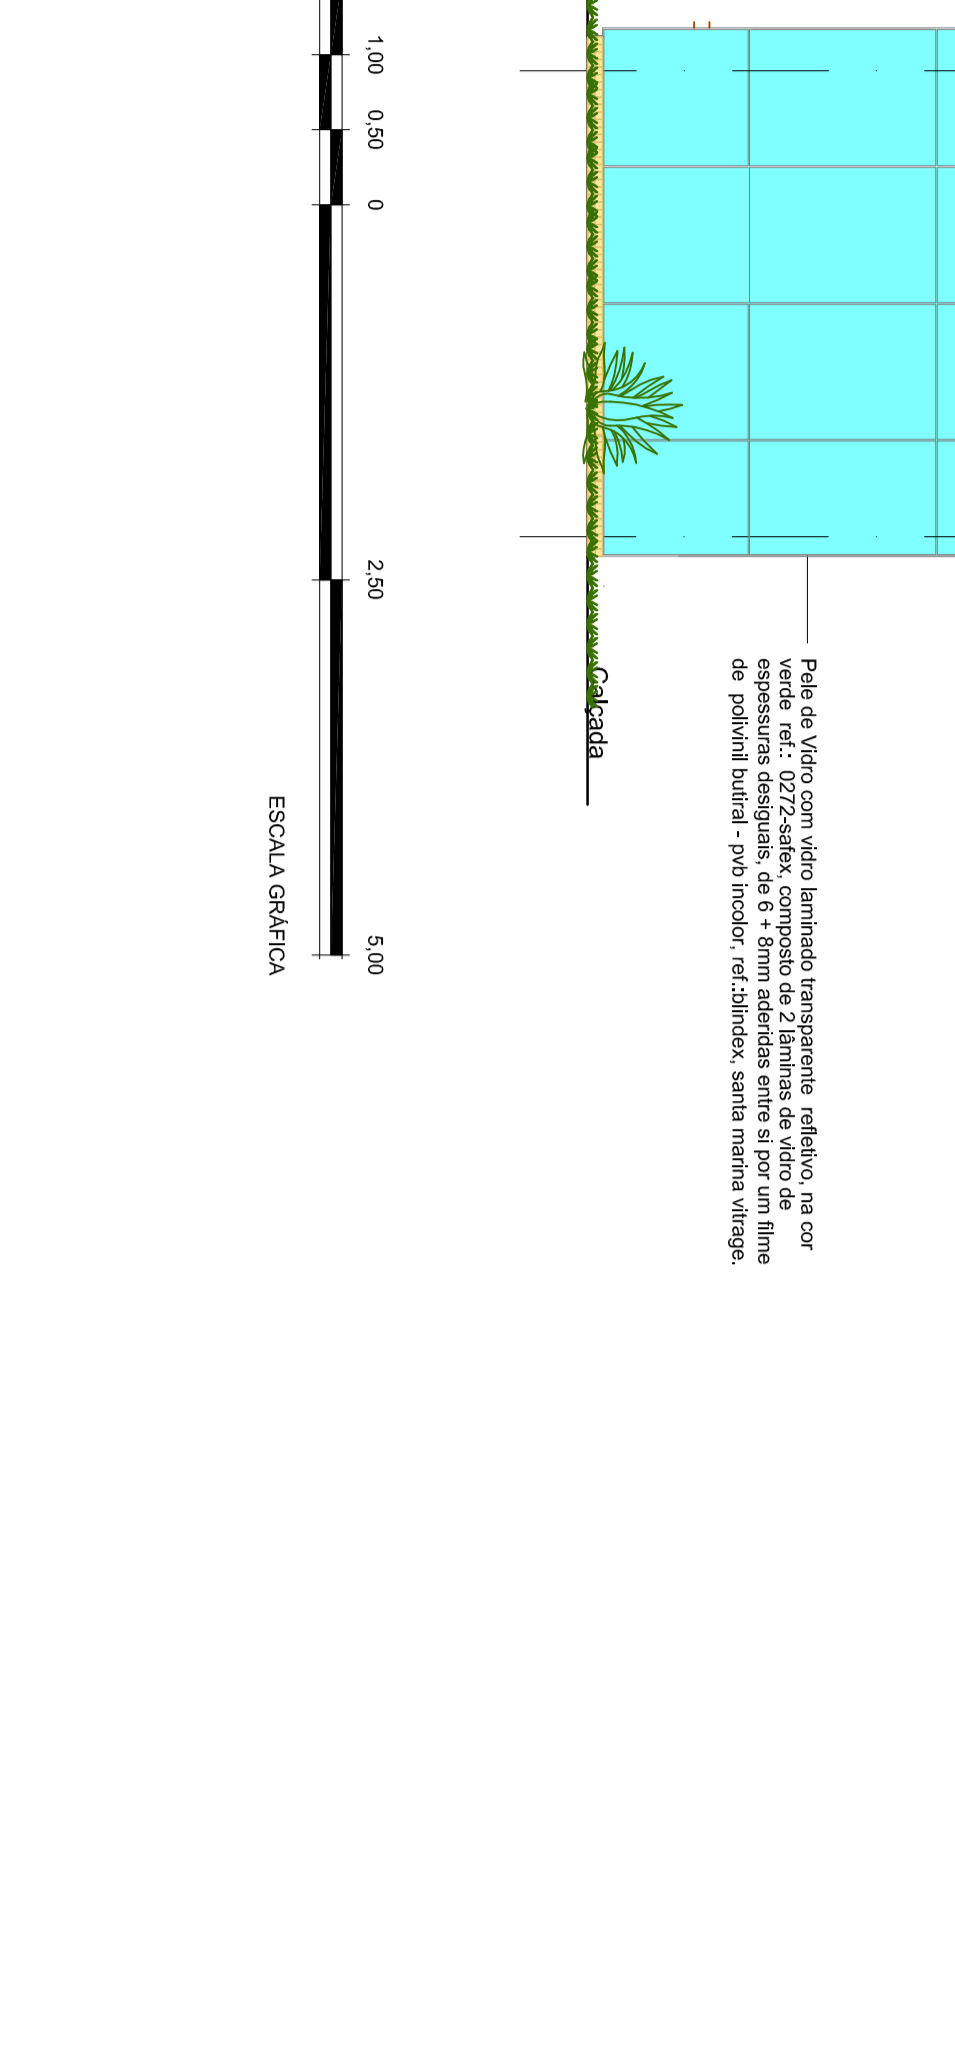

**04 ELEVACAO 01**  
ESC. 1/50  
ESCALA GRÁFICA