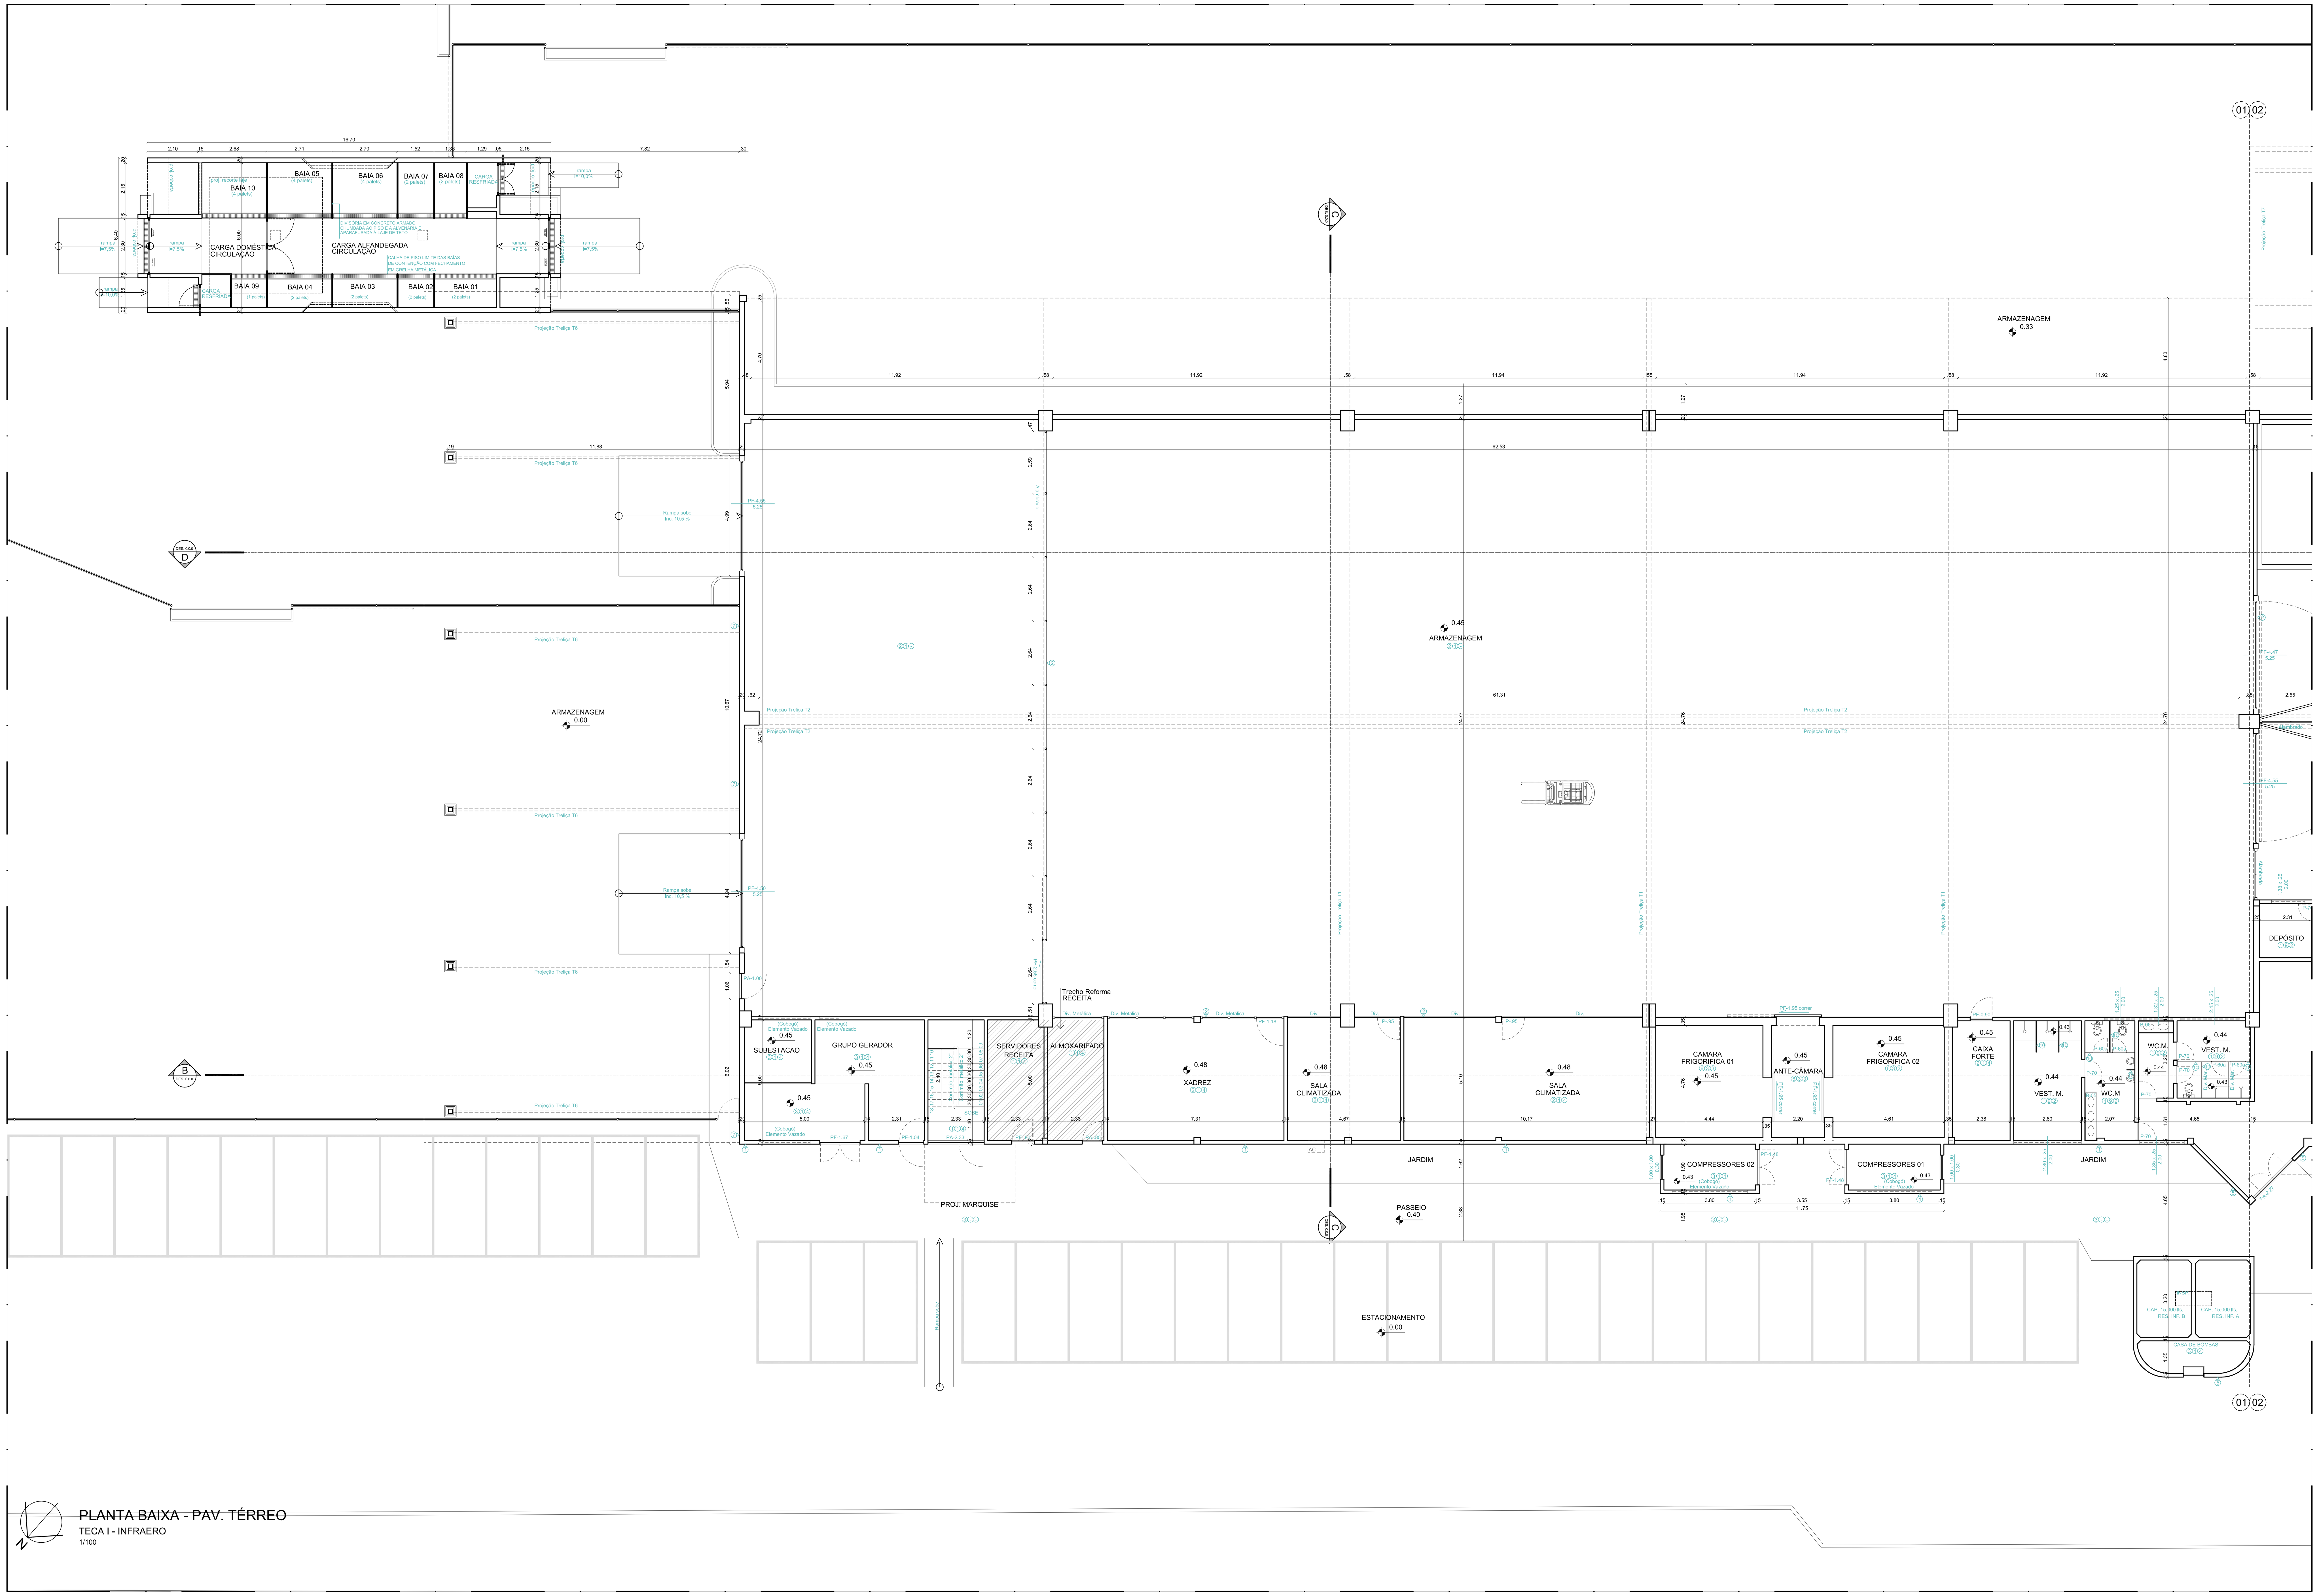

LEGENDA:

SALAS SEM ACESSO

ESPECIFICAÇÃO DE MATERIAIS:

PISO :
1- GRANILITE NATURAL COM JUNTA DE VIDRO
2- PLACA DE CONCRETO COM JUNTA
3- CIMENTADO COM PINTURA PRA PISO
4- CERÂMICA 15 x 15cm
5- PAVIFLEX
6- INDUSTRIAL RESINADO

TETO / PAREDE / PISO

PAREDE :
1- MASSA UNICA - PINTURA P.V.A
2- ESMALTE SINTÉTICO
3- ISOLAMENTO TÉRMICO
4- DIV. REMOVÍVEL
5- PASTILHA 05 X 05cm AZUL COBALTO
6- TEXTURA ACRÍLICA C/ PINTURA
7- PINTURA ACRÍLICA
8- PEDRA CANJIQUINHA
9- CERÂMICA 15 x 15cm
10- DIV. DE MÁRMORE
11- CERÂMICA 20 x 20cm

TETO :
1- FORRO DE GESSO
2- SISTEMA DE FORROS COMPOSTO DE PLACAS MODULARES ESTRUTURADAS POR PERFIS METÁLICOS
3- ISOLAMENTO TÉRMICO
4- PINTURA PVA
5- FORRO DE PVC
6- TELHA AUTOPORTANTE ARQUEADA

REV.	MODICAÇÃO	DATA	PROJETISTA	DESENHISTA	APROVO
02	ALTERAÇÕES SOLICITADAS EM REUNIÃO	20/08/2014	EMANOEL SILVA	HUGO FRANÇA	
01	ALTERAÇÕES SOLICITADAS NA RAT Nº 407YM2/EGNE-2/14	20/05/2014	EMANOEL SILVA	HUGO FRANÇA	

Premier
PREMIER CONSULTORIA, PLANEJAMENTO E GERENCIAMENTO EM ENGENHARIA LTDA.
Rua Leonardo Bezerra Cavalcanti, 672, Salas 4 e 5 I Casa Forte I CEP: 52.060-030 I Recife/PE
Fones: (81) 3441-9478 I (81) 3304-6174 I (81) 9245-5077 I Fax: (81) 3268-9644
e-mail: premier@premier.eng.br I CNPJ: 08.750.243/0001-59
Insc. Estadual: ISENTO I Insc. Municipal: 478.765-0

Título do Projeto / Serviço / Documento: PROJETO DE REFORMA DOS TERMINAIS DE CARGA I, II E III E AMPLIAÇÃO DA REDE DE HIDRANTES

Localização: AEROPORTO DO RECIFE/GUARARAPES - GILBERTO FREYRE

Conteúdo: CAD. ARQ - PLANTA BAIXA - TÉRREO - 1ª PARTE - TECA 1

Projetista: EMANOEL SILVA DE AMORIM

Especialização: TÉC. EDIFICAÇÕES

CREA / UF: 47.287 TD / PE

Nome do Arquivo: CAD_ARQ_PB-T-P1_T1_02-09_REV02

Desenhista: HUGO FRANÇA

Escala: INDICADA

Data: 20/08/2014

AUTOR DO PROJETO/SERVIÇO/DOCUMENTO: Emanoel Silva de Amorim - Téc. Edificações - CREA: 47.287 TD/PE

RESPONSÁVEL TÉCNICO: Leonides Alves da Silva Neto - Eng. Civil - CREA: 26.960 D/PE

Número da Prancha/Documento: 02/09

INFRAERO AEROPORTOS

SÍTIO	AEROPORTO DO RECIFE/GUARARAPES - GILBERTO FREYRE
ÁREA DO SÍTIO	TERMINAL DE CARGAS I
ESPECIALIDADE / SUBESPECIALIDADE	ARQUITETURA / ARQUITETURA
TIPO / ESPECIFICAÇÃO DO DOCUMENTO	PLANTA BAIXA - TÉRREO - 1ª PARTE
TIPO DE OBRA	REFORMA
CLASSE DO PROJETO	SERVIÇOS PRELIMINARES
SUBSTITUI A	
SUBSTITUÍDA POR	
CODIFICAÇÃO	RF. 07/201.08/16291/02

ESCALA	DATA	DESENHISTA
INDICADA	20/08/2014	HUGO FRANÇA

FISCAL TÉCNICO	CAU / UF
JOÃO MAGNO V. DE MELO Mat. 99.620-69	A12719-1

FISCAL OP DO CONTRATO	RÚBRICA
CRISTIANE DE C. LEAL Mat. 96.634-73	

GESTOR DO CONTRATO	RÚBRICA
ROBSON LUIS P. BEZERRA Mat. 11.087-50	

TERMO DE CONTRATO Nº: TC Nº 0071-ST/2013/0014