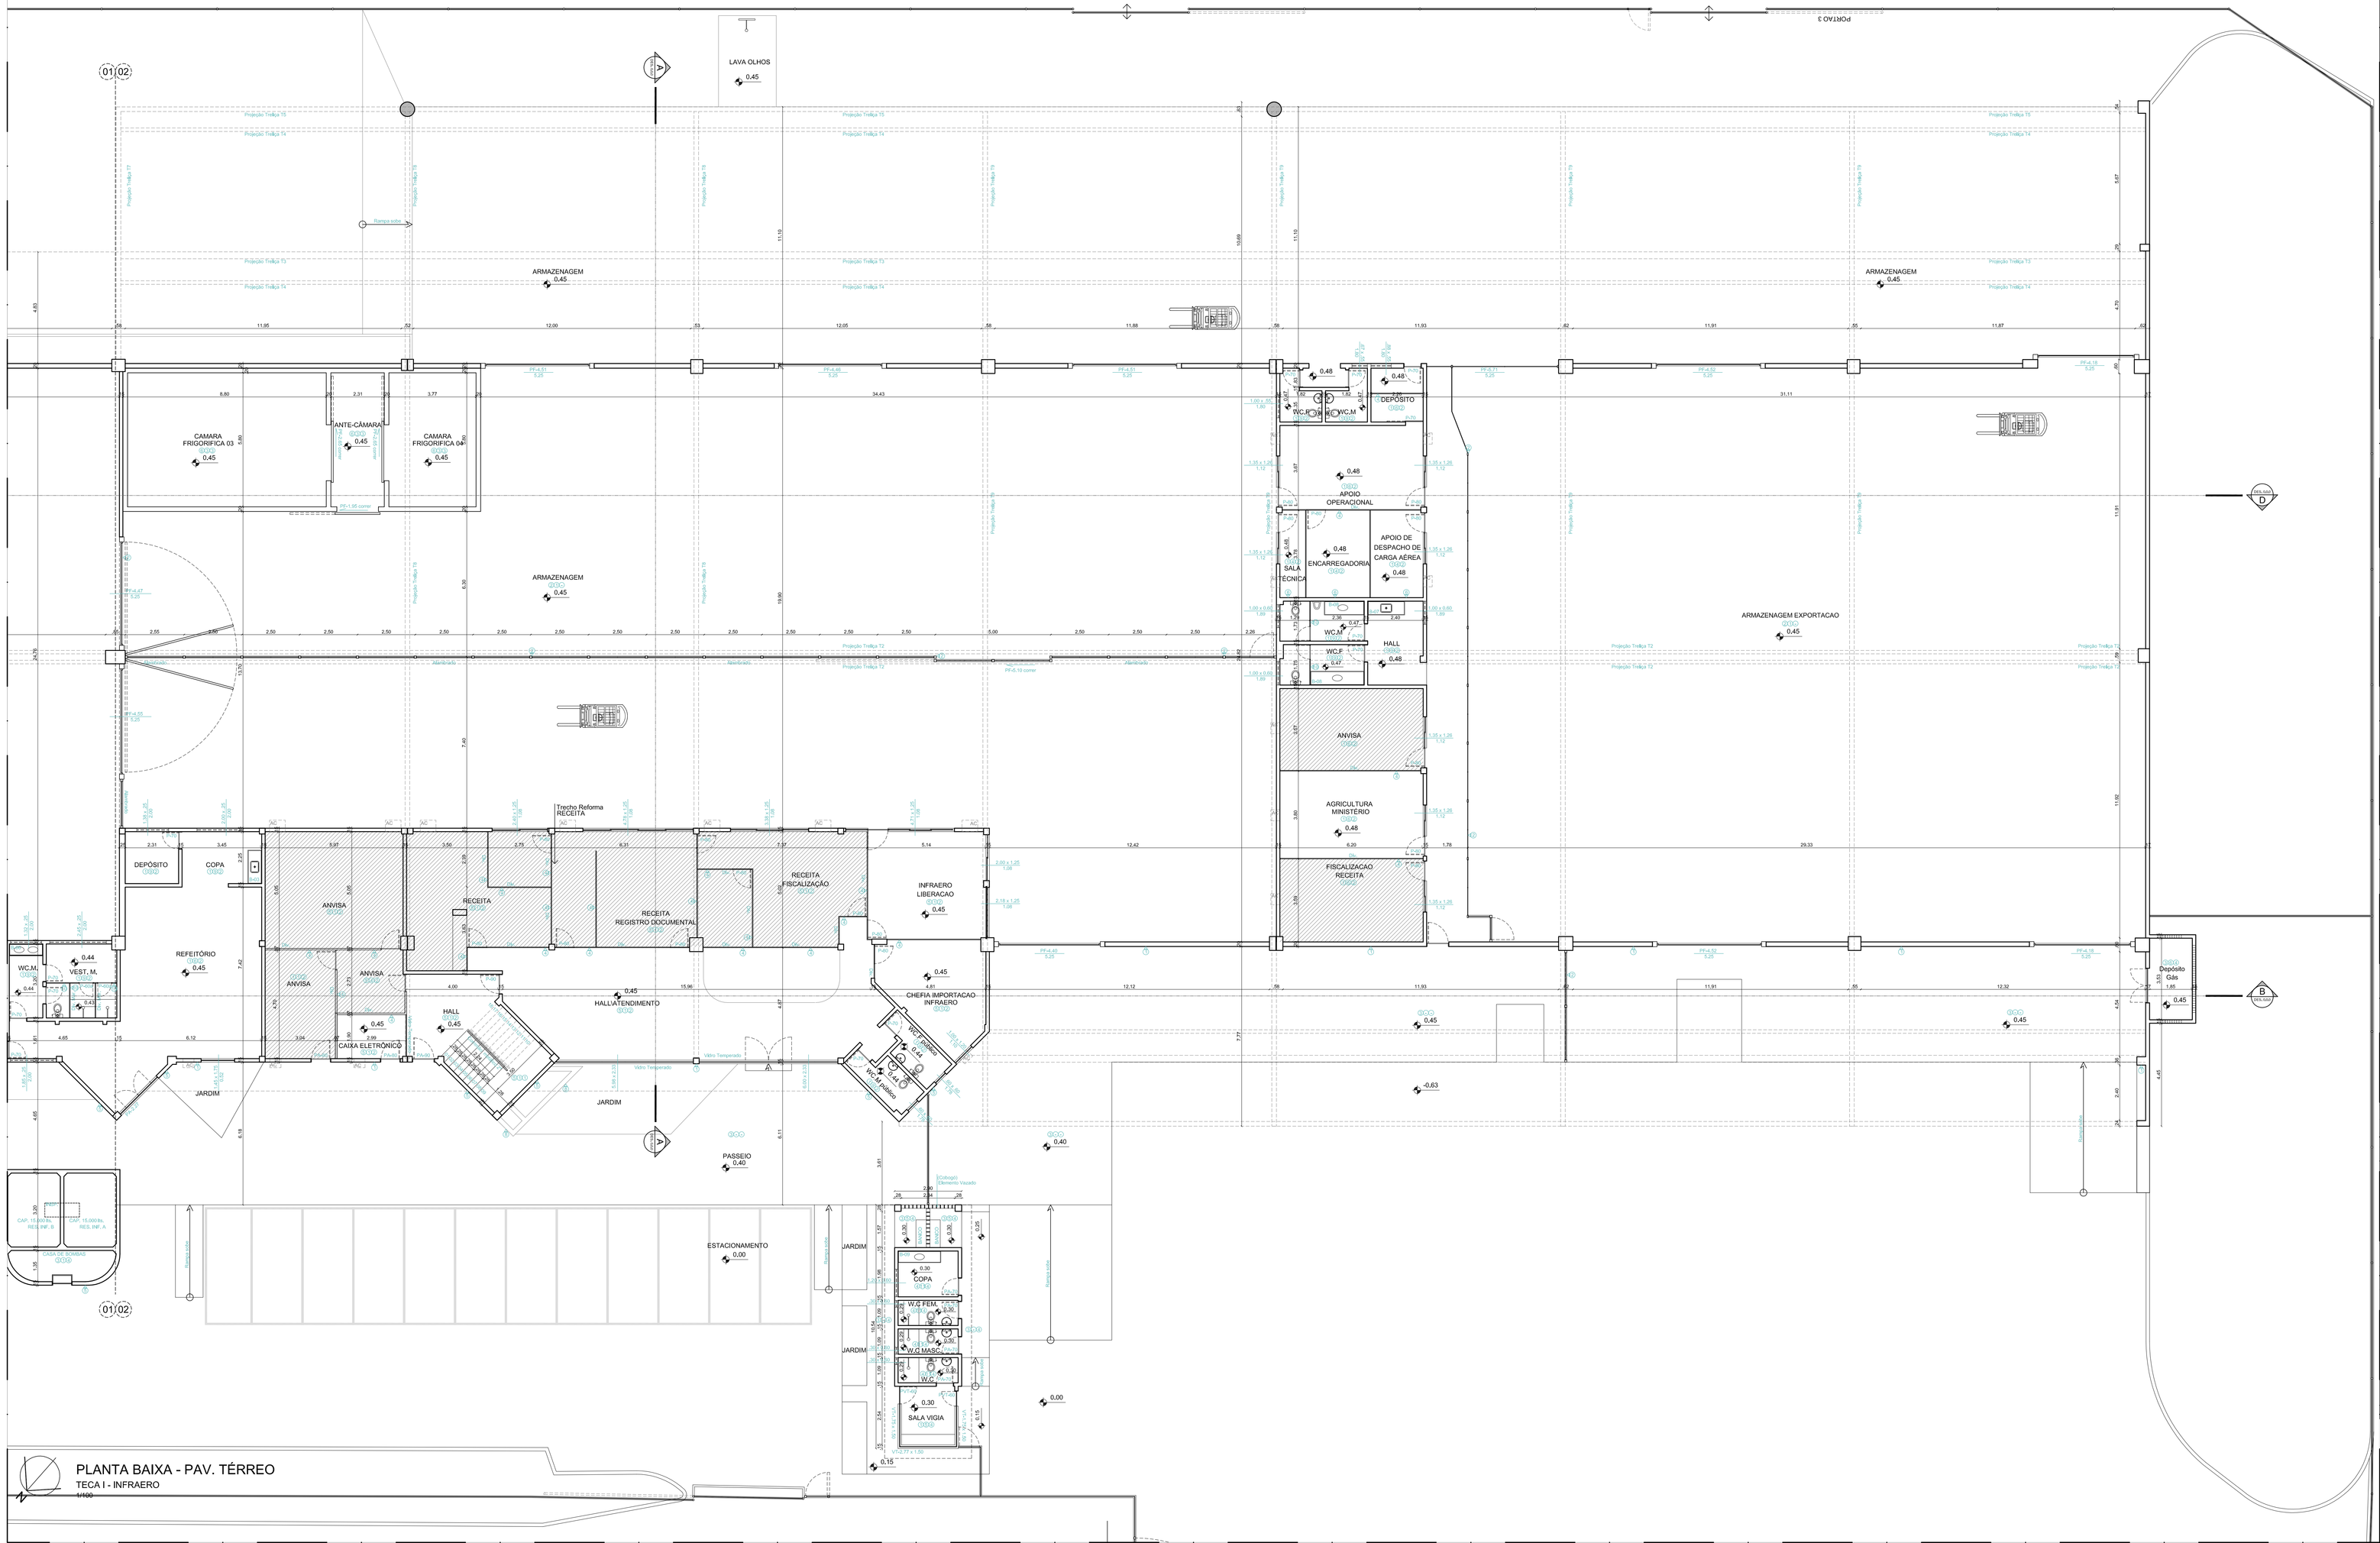
LAVA OLHOS
0,45
ARMAZENAGEM
0,45
CAMARA FRIGORIFICA 03
0,45
ANTE-CÂMARA
0,45
CAMARA FRIGORIFICA 04
0,45
ARMAZENAGEM
0,45
ARMAZENAGEM
0,45
ARMAZENAGEM EXPORTACAO
0,45
WC.F
WC.M
DEPOSITO
0,48
APOIO OPERACIONAL
0,48
SALA TECNICA
ENCARREGADORIA
0,48
APOIO DE DESPACHO DE CARGA AÉREA
0,48
WC.F
WC.M
HALL
0,48
ANVISA
AGRICULTURA MINISTÉRIO
0,48
FISCALIZACAO RECEITA
DEPÓSITO
COPA
ANVISA
RECEITA
RECEITA REGISTRO DOCUMENTAL
RECEITA FISCALIZAÇÃO
INFRAERO LIBERACAO
0,45
REFEITÓRIO
0,45
WC.M.
VEST. M.
WC.F
VEST. F.
ANVISA
HALL
0,45
HALL/ATENDIMENTO
0,45
CHEFIA IMPORTACAO INFRAERO
0,45
CAIXA ELETRONICO
0,45
INFRAERO
0,44
Depósito Gás
1,80
0,45
JARDIM
JARDIM
JARDIM
PASSEIO
0,40
ESTACIONAMENTO
0,00
COPA
0,30
W.C FEM.
0,30
W.C MASC.
0,30
W.C
0,30
SALA VIGIA
0,30
0,15
-0,63
0,00
0,40
Trecho-Reforma RECEITA
Rampa saída
Vidro Temperado
Vidro Temperado
Vidro Temperado