




LEGENDA:

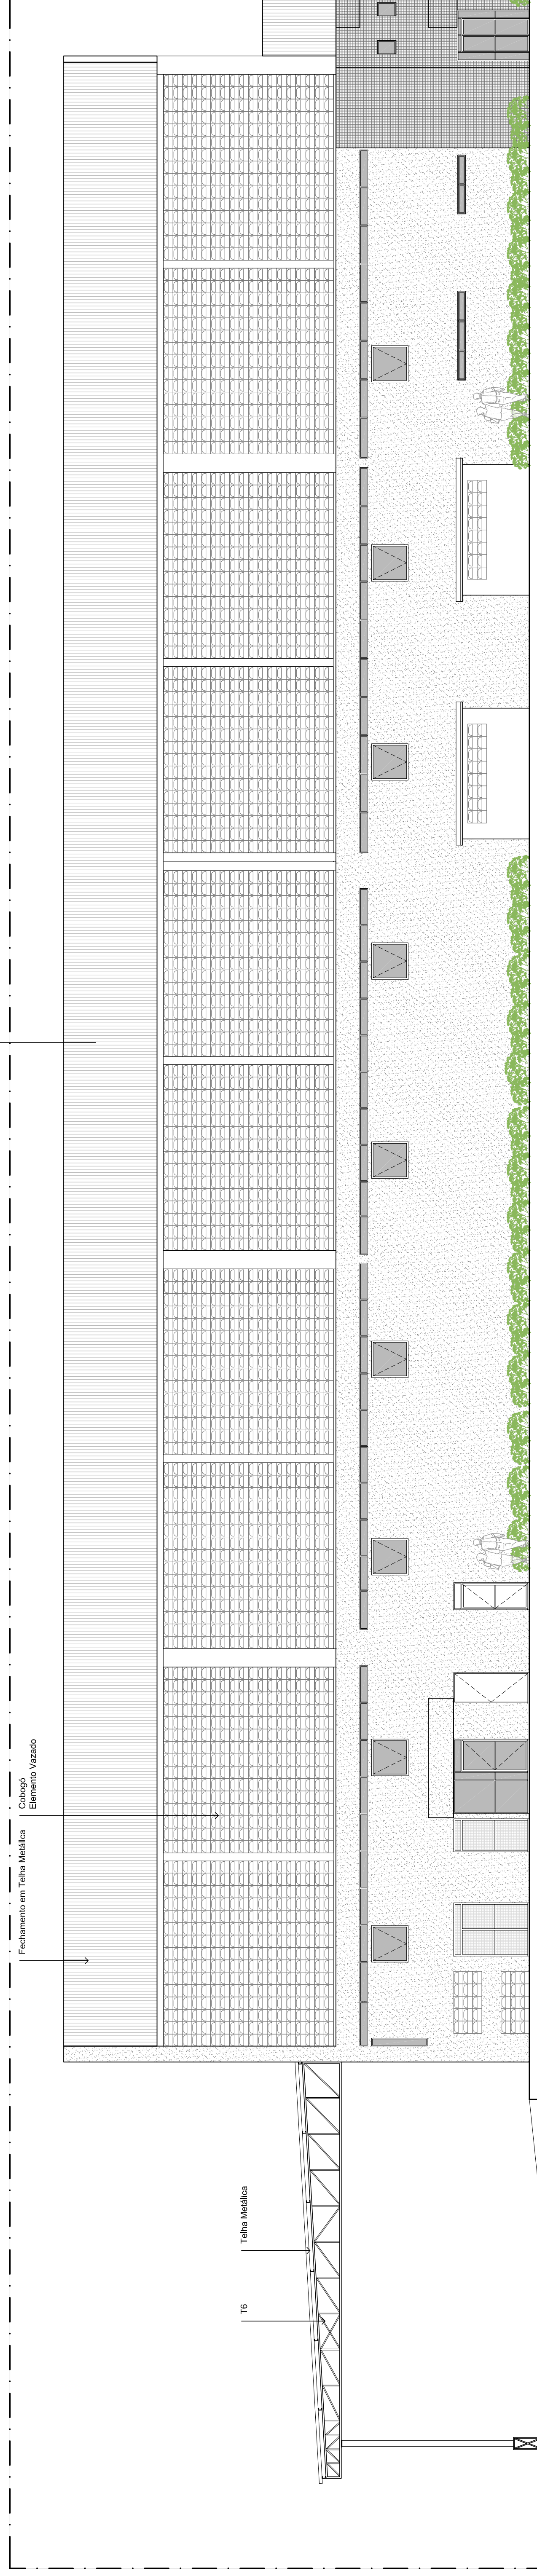

FACHADA NOROESTE
TECA I - INFRAERO
1/100

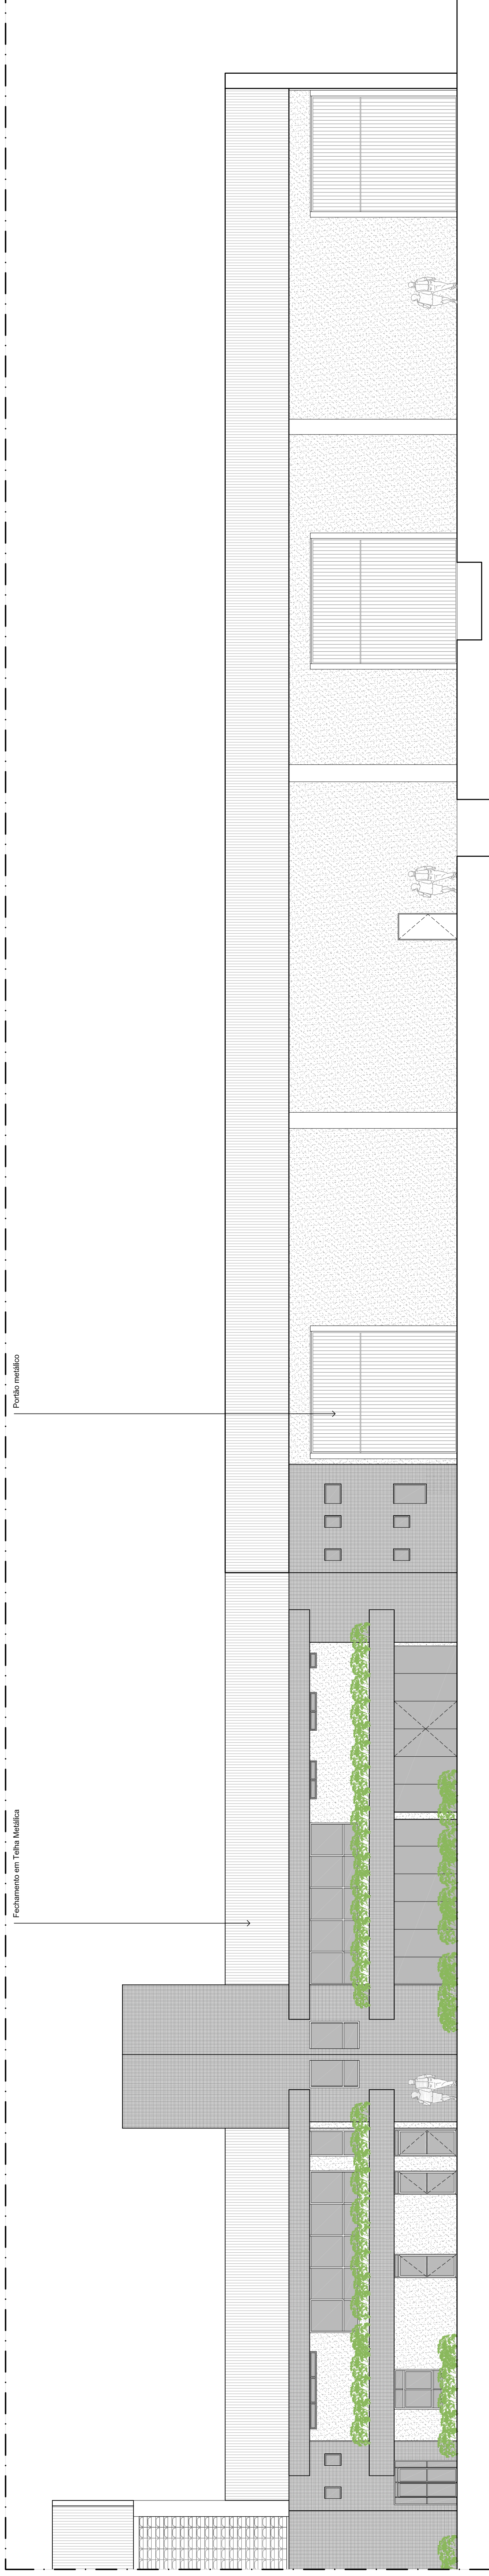

FACHADA NOROESTE
TECA I - INFRAERO
1/100

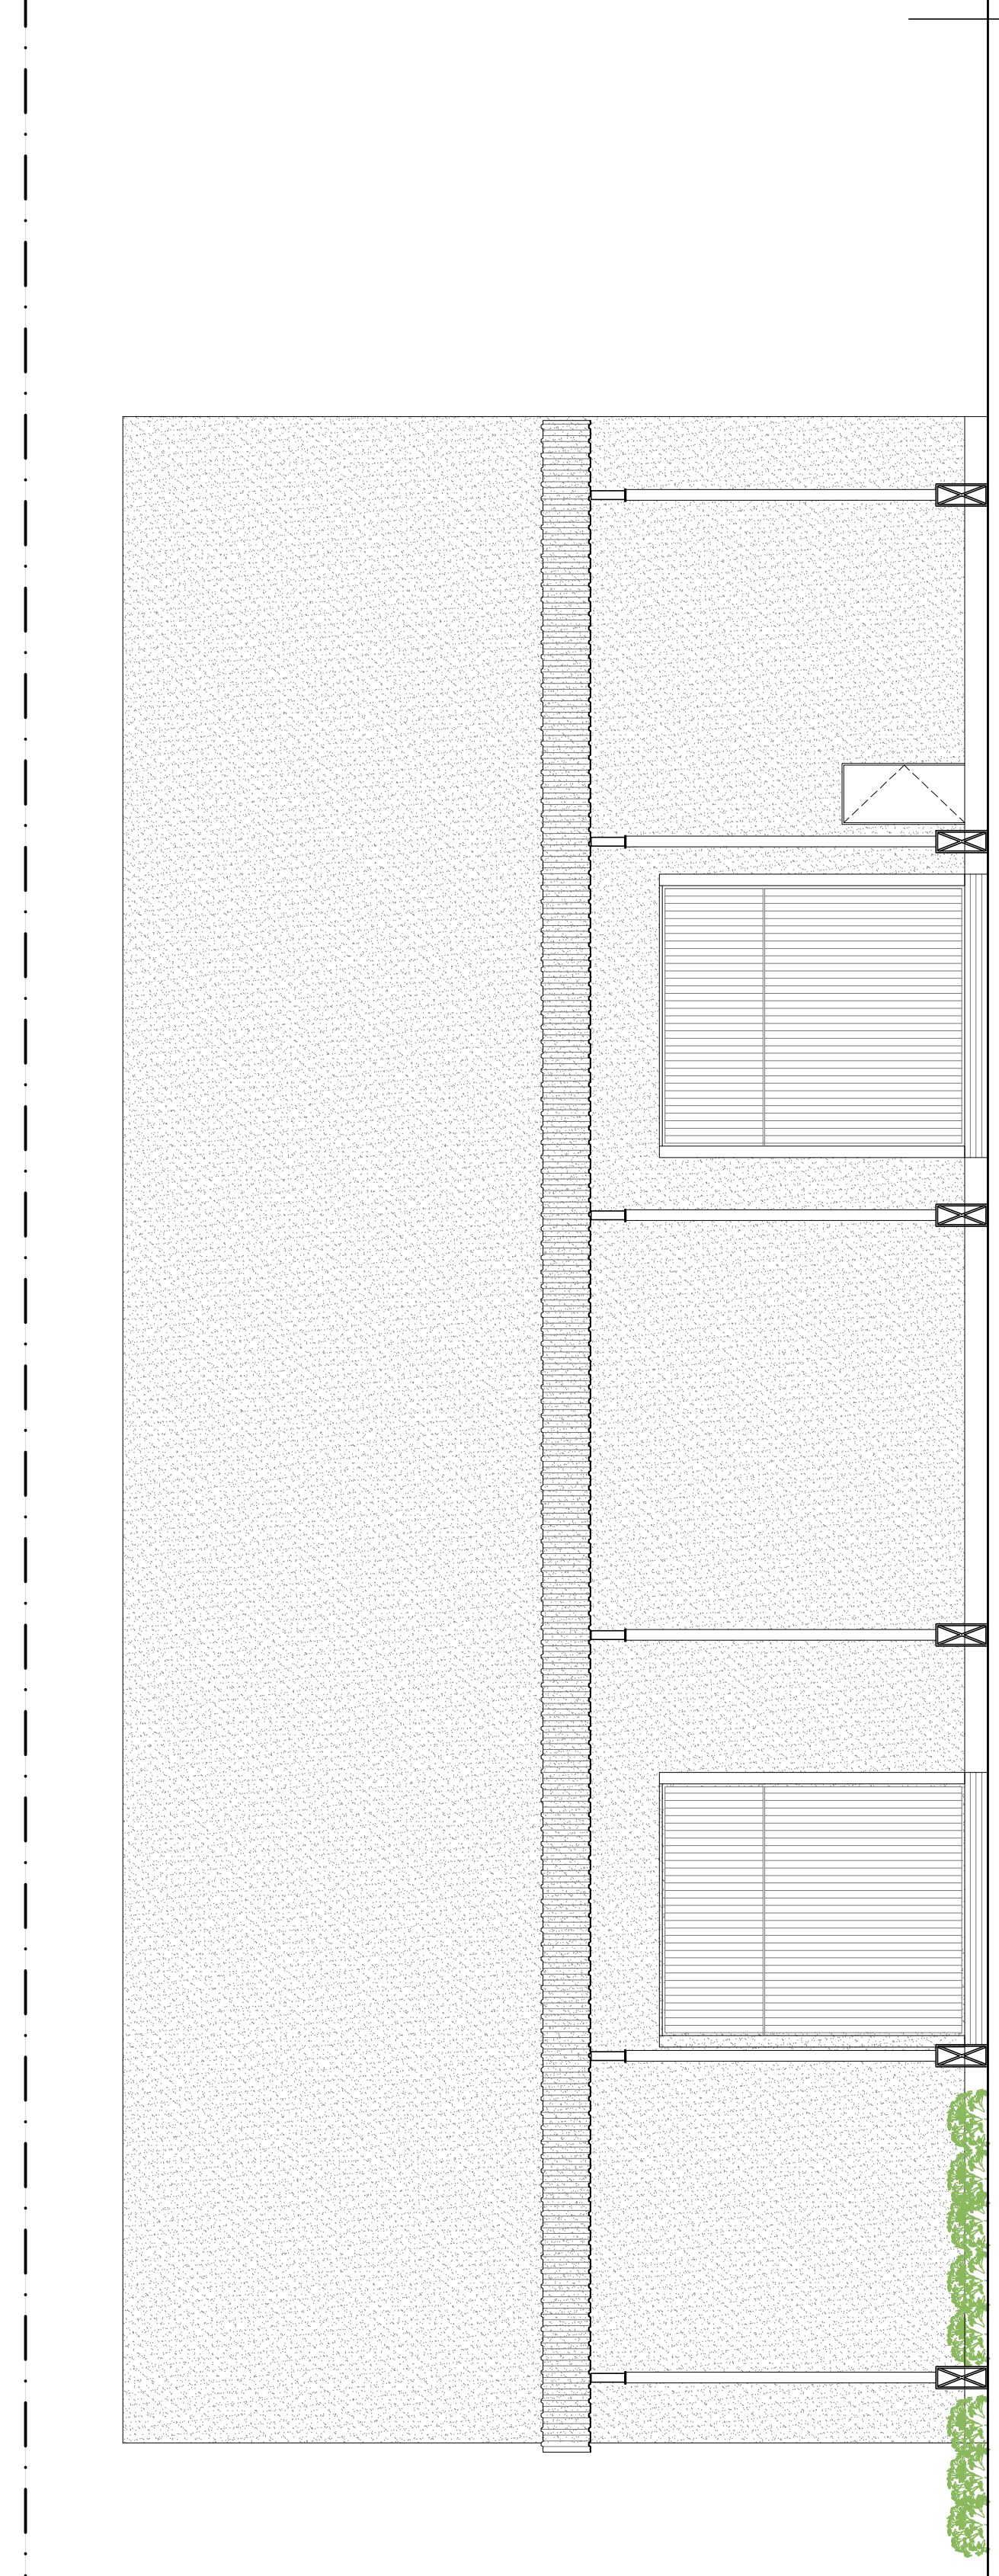

FACHADA NOROESTE
TECA I - INFRAERO
1/100











