



LEGENDA:

■ SALAS SEM ACESSO

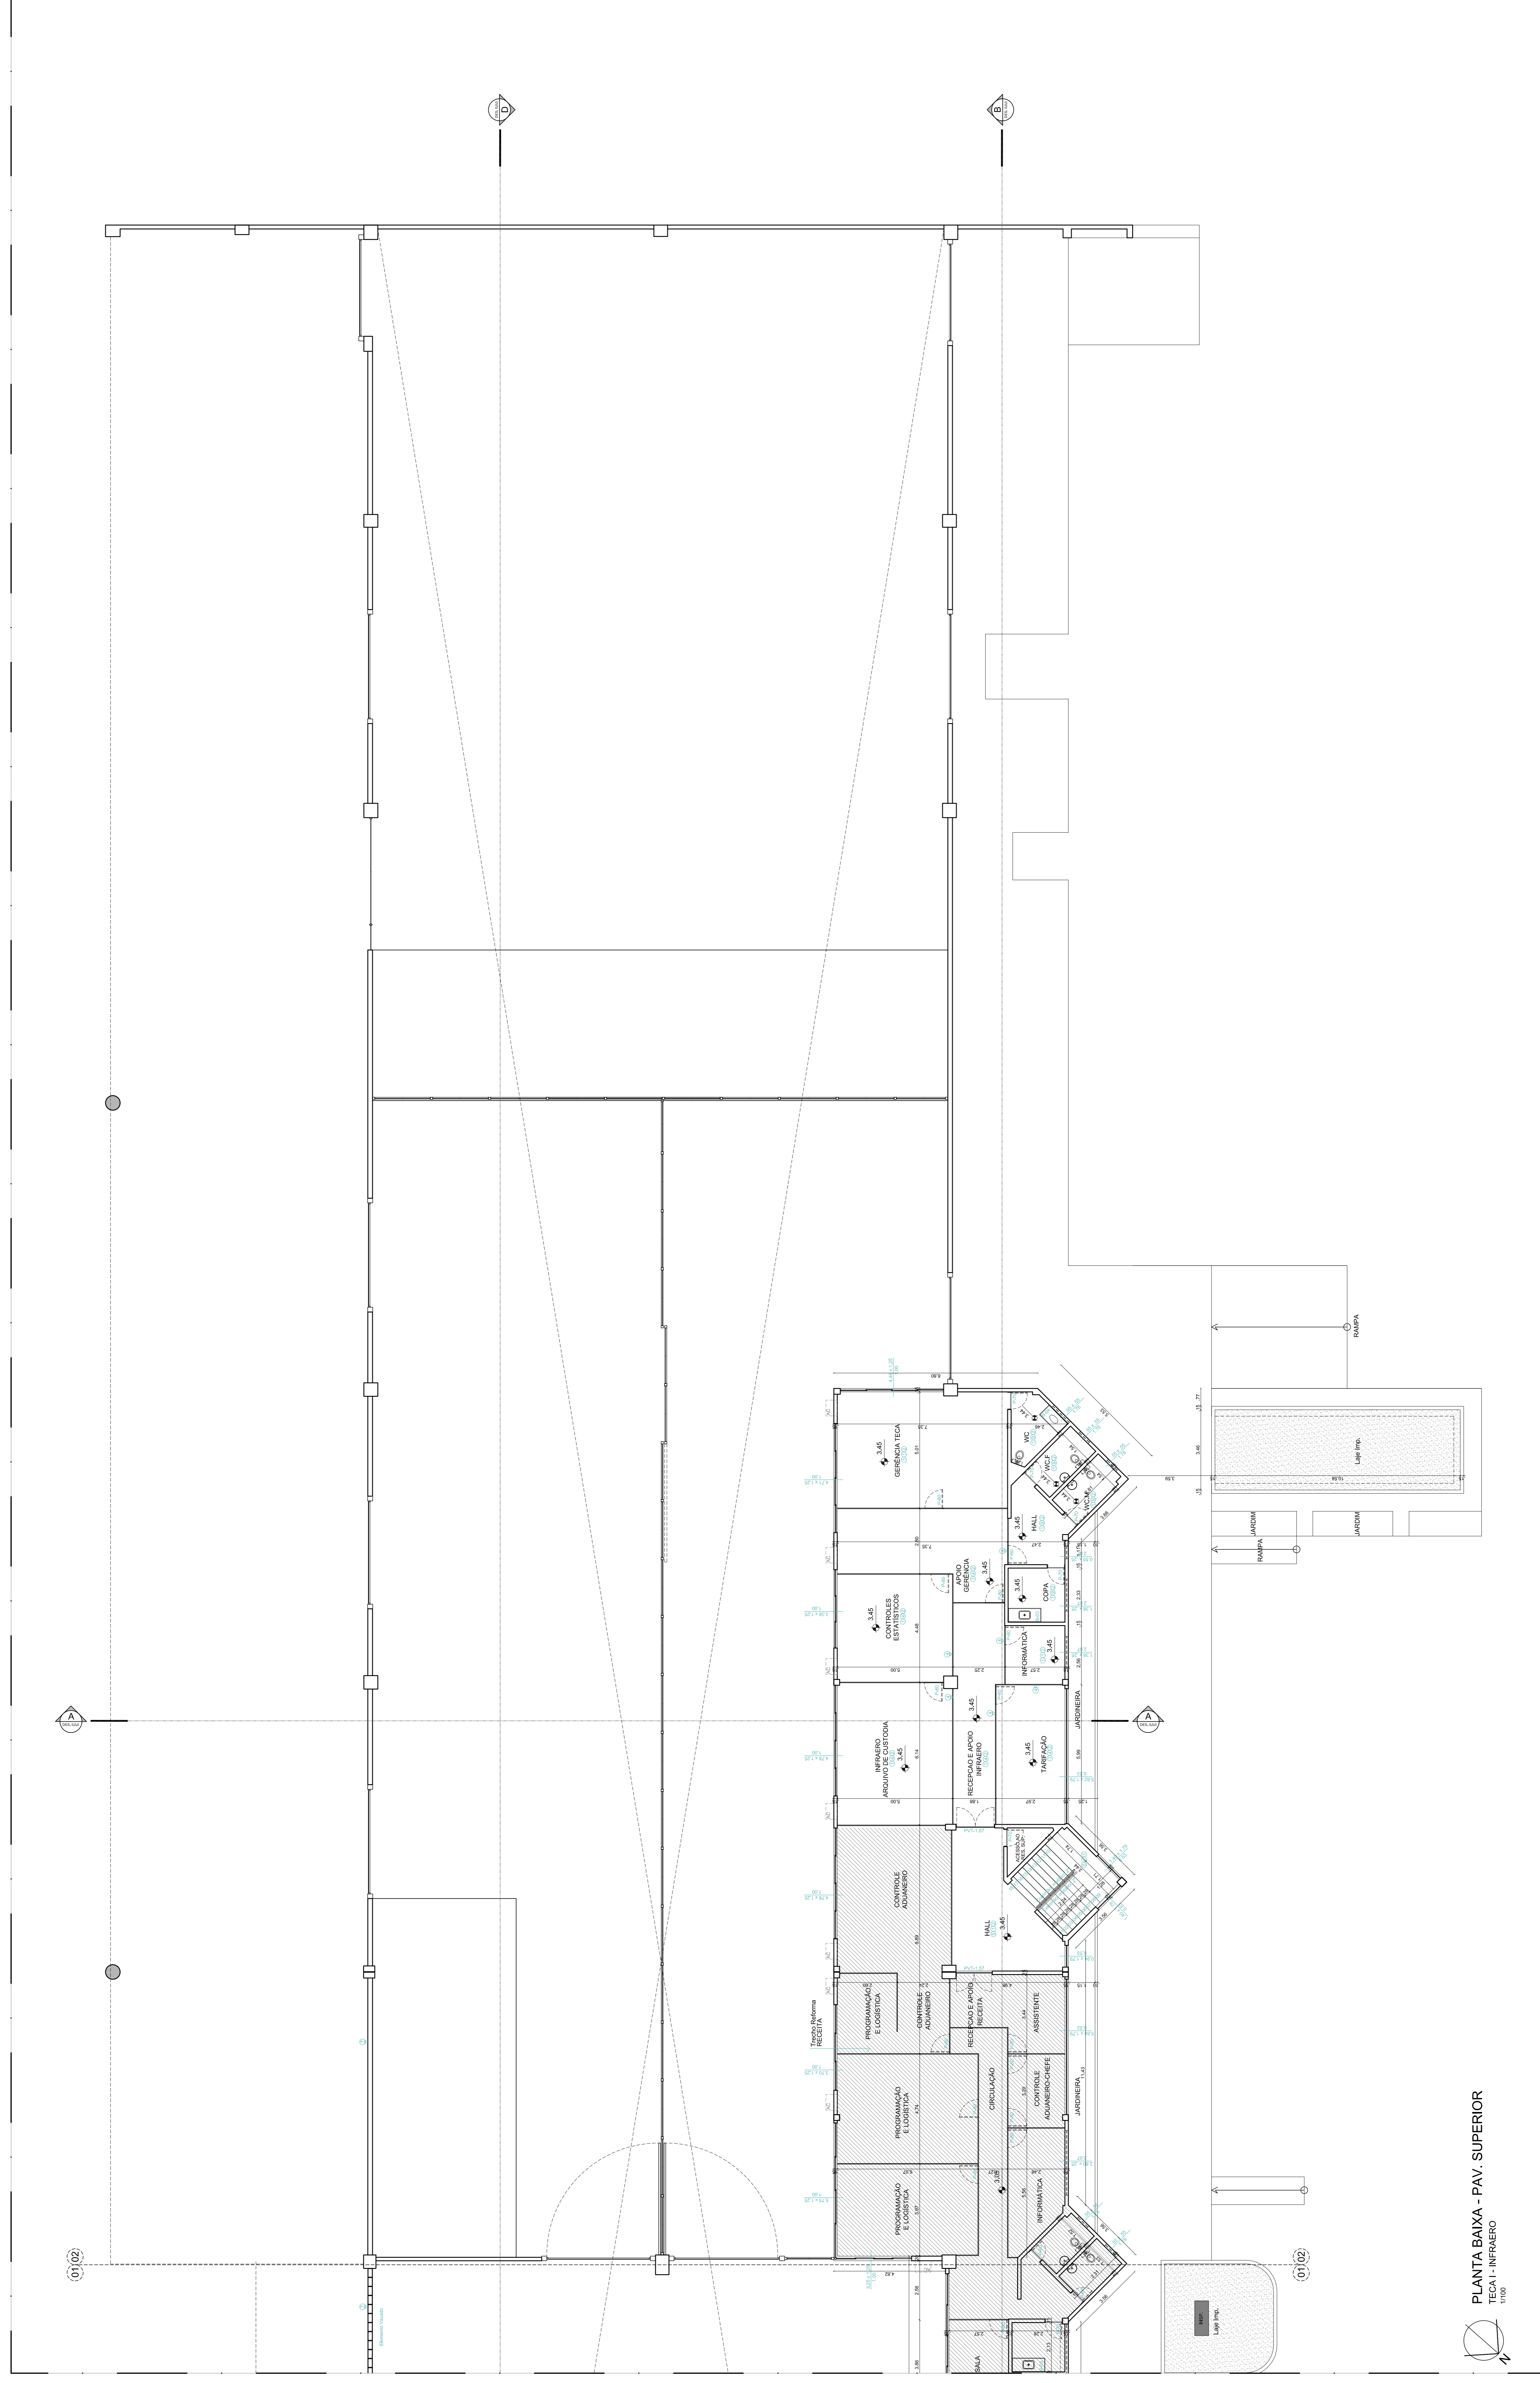

PLANTA BAIXA - PAV. SUPERIOR

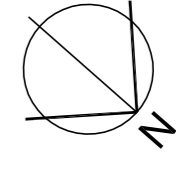

ESPECIFICAÇÃO DE MATERIAS:

- TELA:
- 1- GRANULITE NATURAL COM JUNTA DE VIDRO
 - 2- SISTEMA DE FORROS COMPOSTO DE PLACAS
 - 3- ORIENTADO COM PINTURA PARA PISO
 - 4- ISOLAMENTO TÉRMICO
 - 5- FORRO DE PVC
 - 6- TELHA AUTOPORTANTE ANDEADA

- PARDE:
- 1- MASSA ÚNICA - PINTURA P.V.A
 - 2- ISOLAMENTO TÉRMICO
 - 3- PVC REMOVÍVEL
 - 4- PASTILHA 0,5 X 0,5M AZUL COBALTO
 - 5- PASTILHA 0,5 X 0,5M AZUL COBALTO
 - 6- PASTILHA 0,5 X 0,5M AZUL COBALTO
 - 7- PINTURA ACRÍLICA
 - 8- PEDRA CANALINHADA
 - 9- CERÂMICA 15 X 15cm
 - 10- CERÂMICA 15 X 15cm
 - 11- CERÂMICA 20 X 20cm

- PISO:
- 1- PVC







