


TABELA DE CURVAS

CURVA N.	RAIO	AC	T	D	ESTACAS		COORD. DO PC		COORD. DO PI		COORD. DO PT		COORD. DO CENTRO	
					PC	PT	Y	X	Y	X	Y	X	Y	X
1	54.698	90°00'00.00"	54.698	85.919	8+2.379	12+8.298	1838.235	2897.908	1838.235	2952.606	1892.933	2952.606	1892.933	2897.908
2	14.431	92°25'51.11"	15.057	23.280	20+18.635	22+1.916	2063.270	2952.606	2078.326	2952.606	2077.688	2937.563	2063.270	2938.175
3	100.000	2°25'51.11"	2.122	4.243	23+14.913	23+19.156	2076.288	2904.595	2076.198	2902.475	2076.198	2900.353	2176.198	2900.353
4	71.707	231°4'45.54"	14.749	29.093	26+3.371	27+12.464	2076.198	2856.138	2076.198	2841.389	2082.019	2827.837	2147.905	2856.138
5	161.450	34°0'06.10"	49.389	95.858	27+12.464	32+8.322	2082.020	2827.837	2101.512	2782.458	2143.056	2755.750	2230.363	2891.558
6	103.000	42°24'51.91"	39.966	76.248	36+4.721	40+0.969	2207.322	2714.436	2240.940	2692.824	2280.337	2699.543	2263.020	2801.077
7	100.000	9°40'43.56"	8.466	16.893	40+19.635	41+16.527	2298.737	2702.682	2307.083	2704.105	2315.549	2704.105	2315.549	2604.105
8	18.414	90°00'00.00"	18.414	28.925	42+9.209	43+18.134	2328.231	2704.105	2346.645	2704.105	2346.645	2685.691	2328.231	2685.691

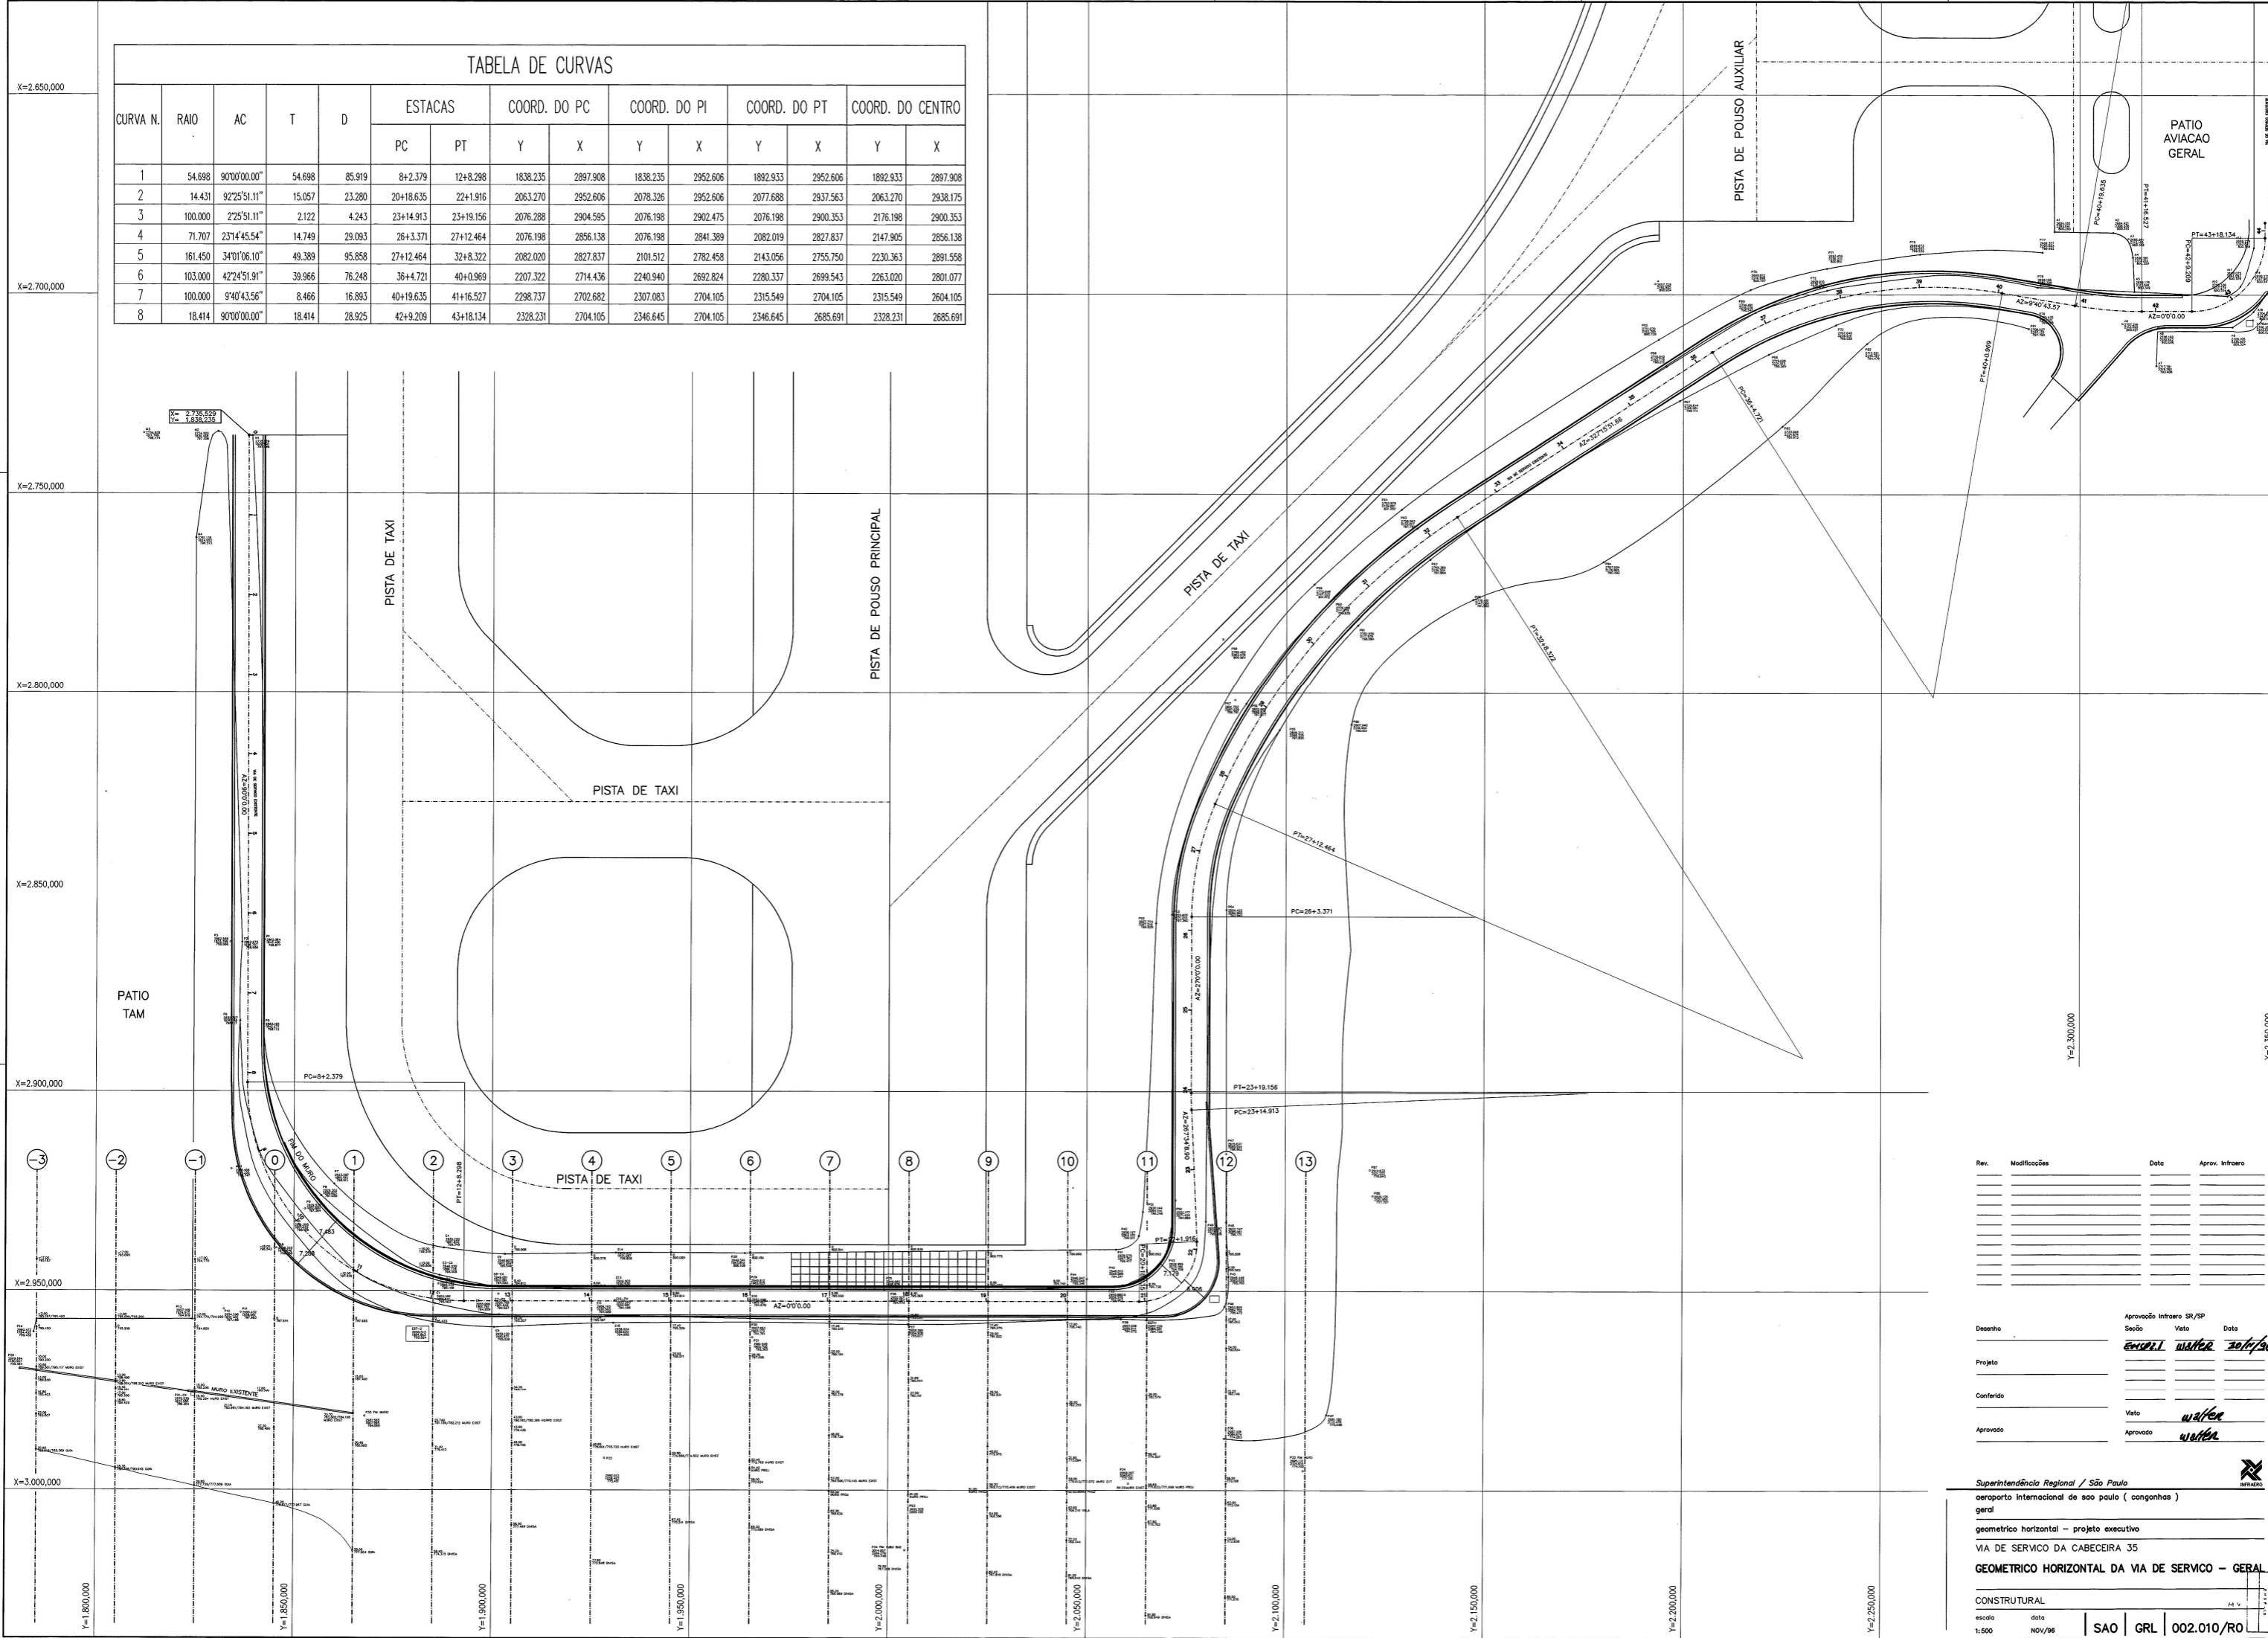

Rev.	Modificações	Data	Aprov. Início

Desenho	Seção	Visto	Data

Superintendência Regional / São Paulo
 aeroporto internacional de sao paulo (congonhas)
 geral
 geometrico horizontal - projeto executivo
 VIA DE SERVIÇO DA CABECEIRA 35
GEOMETRICO HORIZONTAL DA VIA DE SERVIÇO - GERAL
 CONSTRUTURAL
 escala data
 1:500 NOV/98

SAO GRL 002.010/RO