



- [illegible]

OBSERVAÇÕES

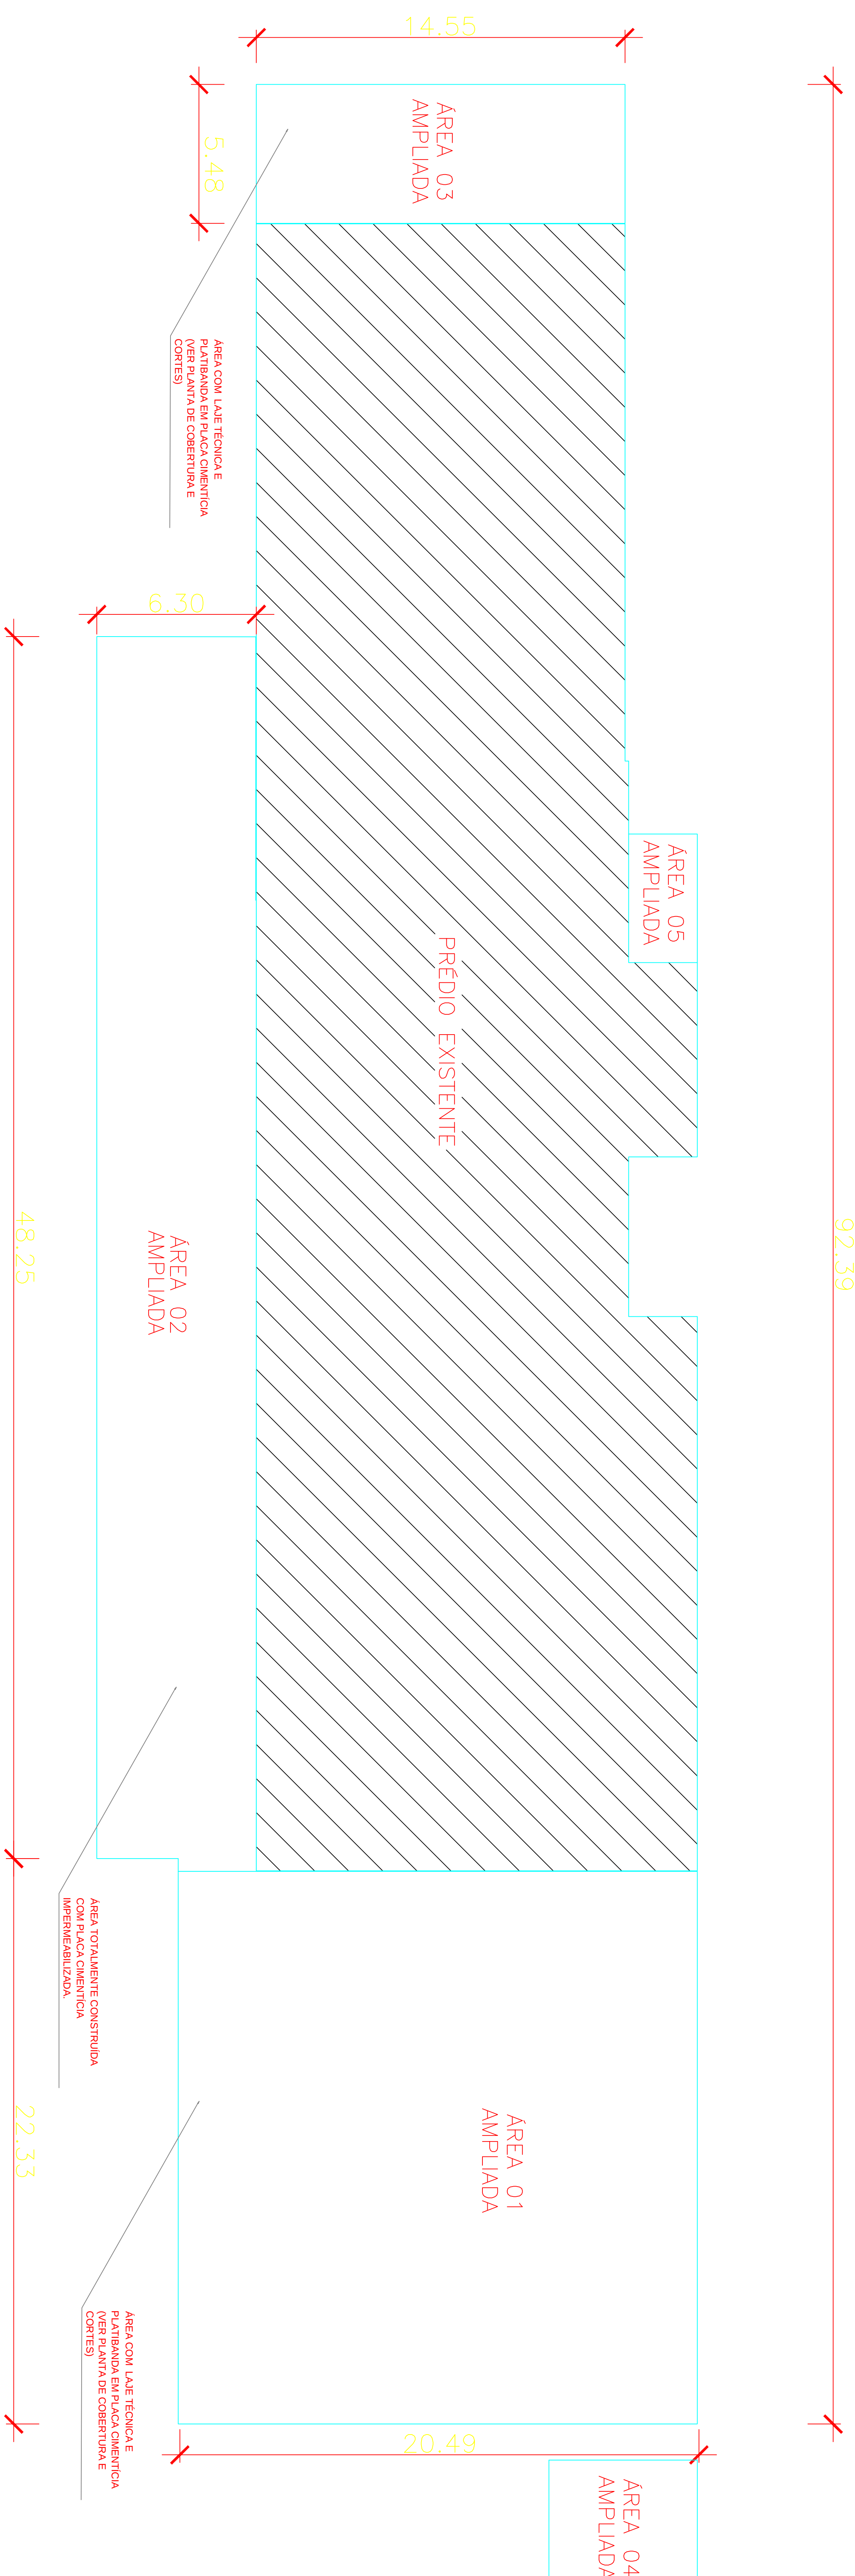

PLANTA DE LOCAÇÃO

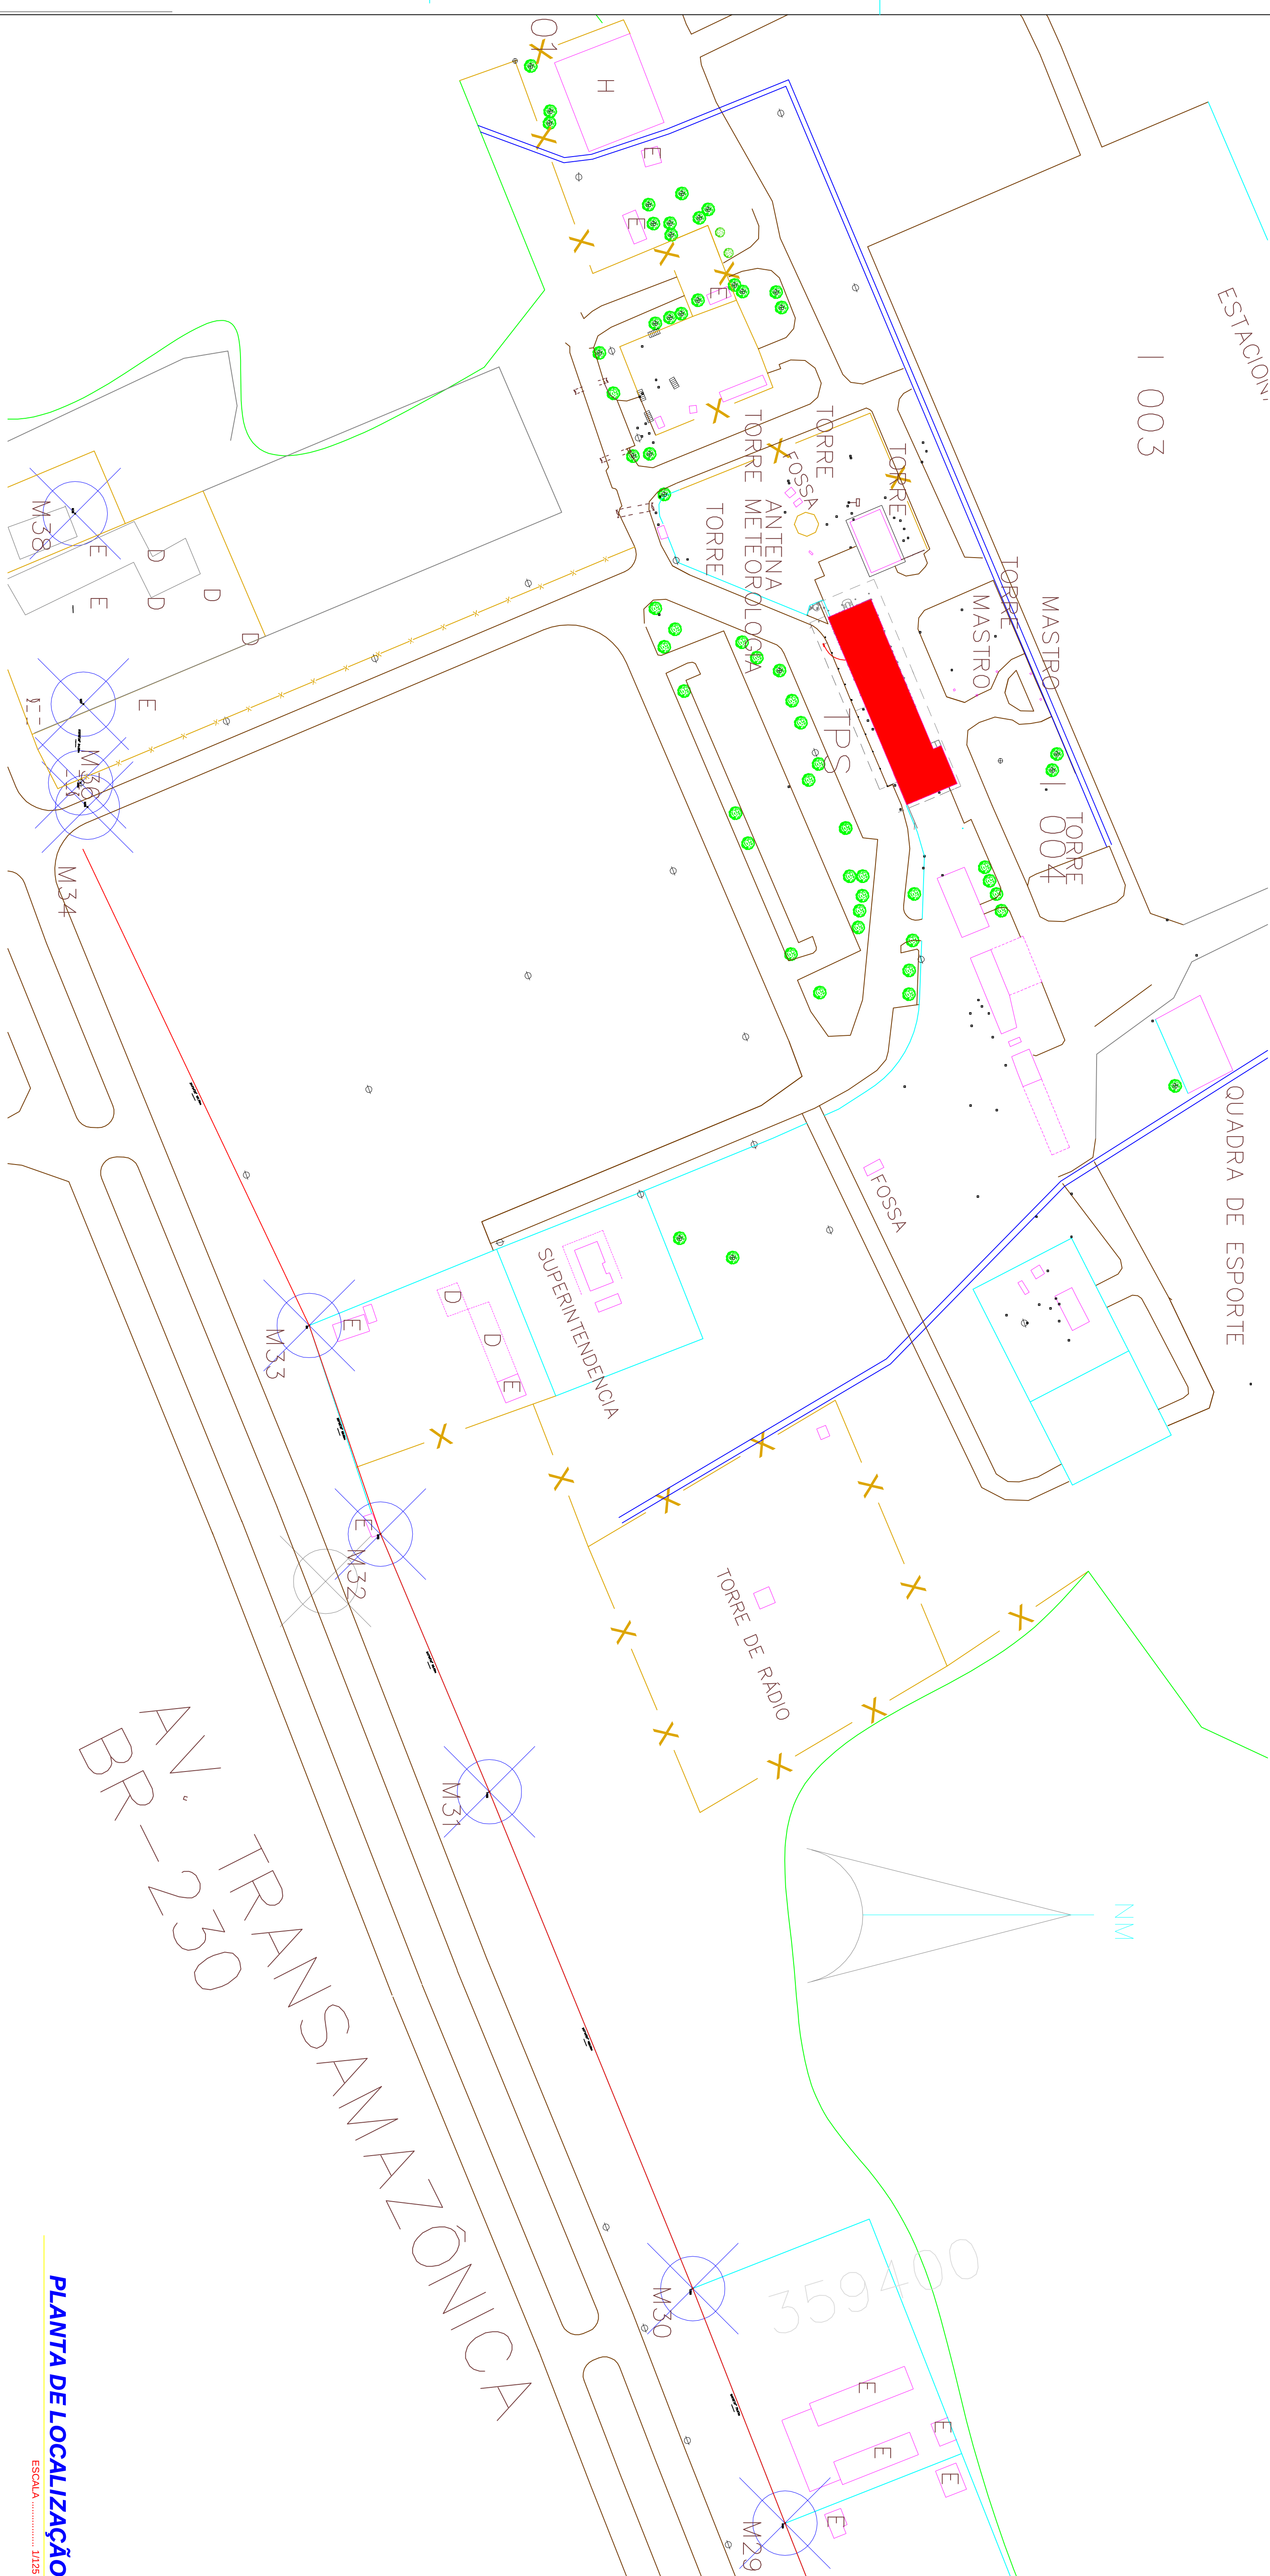

PLANTA DE LOCALIZAÇÃO

[illegible]