


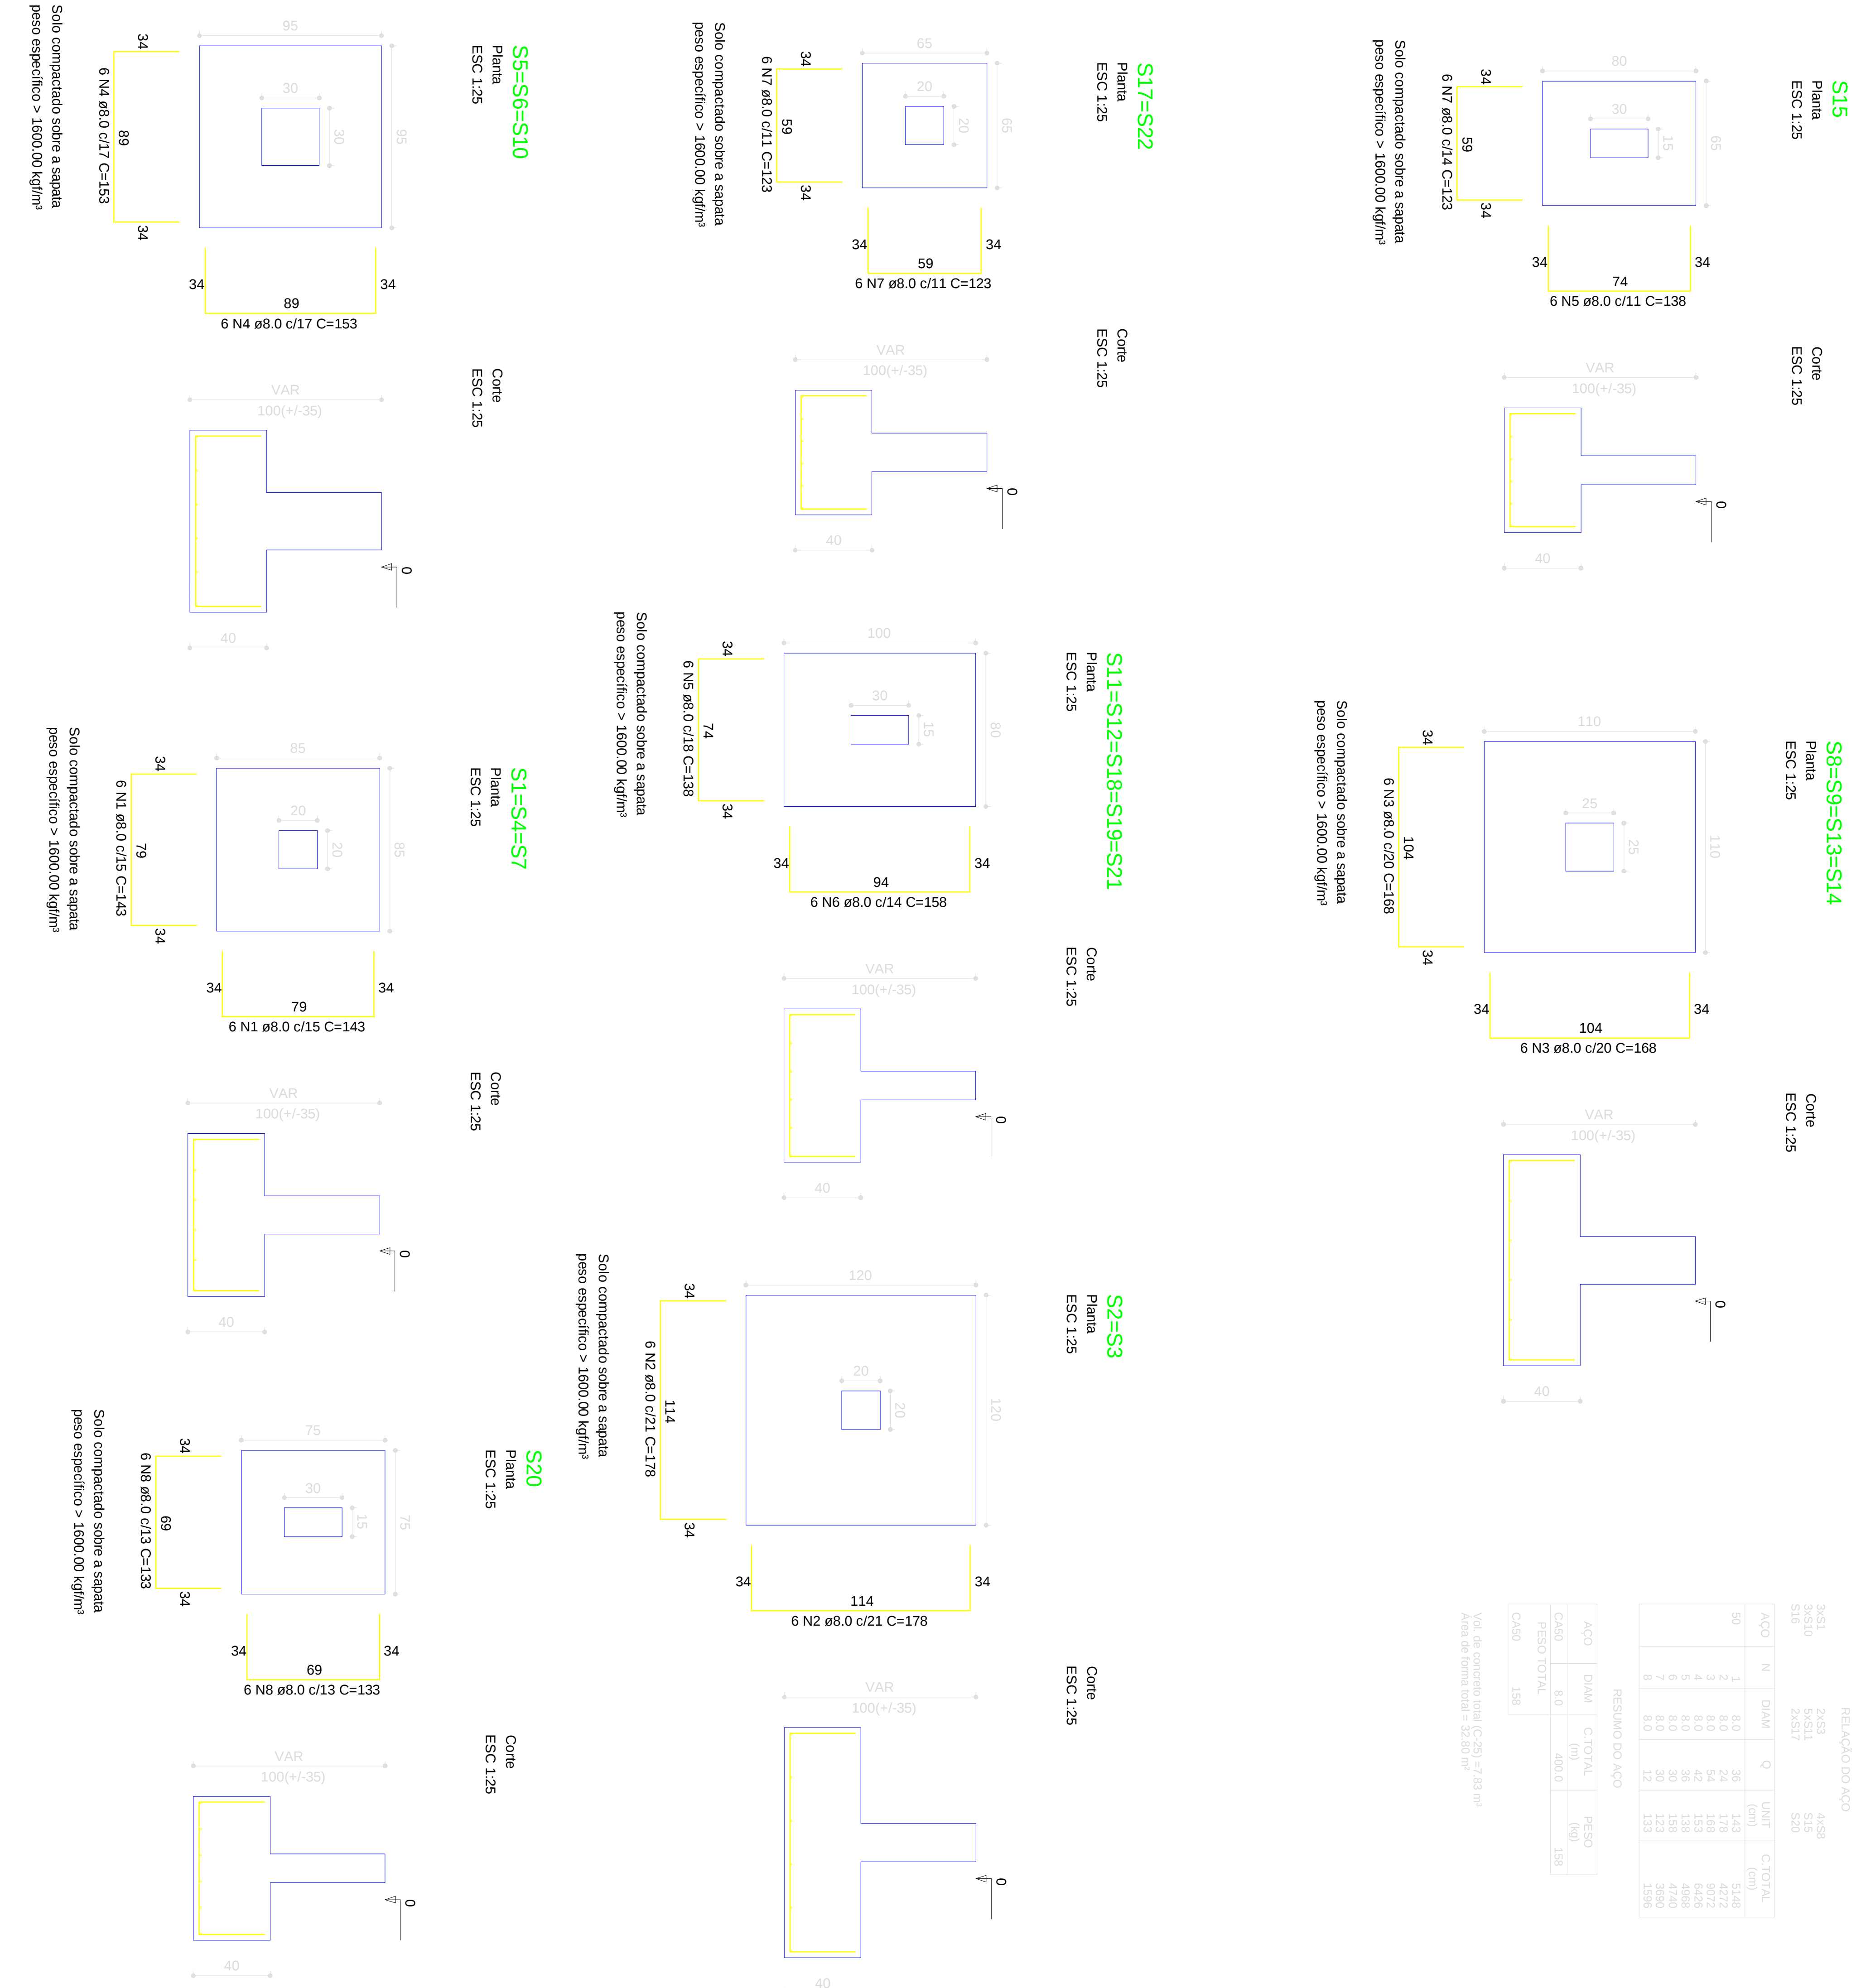

DATA	PROJETISTA/DESENHISTA	
PRATO DE MARABÁ		

REV.	MODIFICAÇÃO	DATA	PROJETISTA/DESENHISTA	APROVO
SPRO				
AEROPORTO DE MARABÁ				
Linha do ONTO				
TERMINAL DE PASSAGEIROS				
Especialidade/Especialidade				
FUNDAÇÕES E ESTRUTURAS				
TITULO/ESPECIFICAÇÃO DO DOCUMENTO				
FORMA E ARMAÇÃO DA FUNDAÇÃO				
Tubo de 100mm				
REFORMA COM AMPLIAÇÃO				
CLASSE DO PROJETO				
BÁSICO				
SUSSTITUIÇÃO POR				
SUSSTITUIÇÃO POR				
CONFERIR				
MA/06/302.01/64100				