


Forma do pavimento Nível + 443 cm

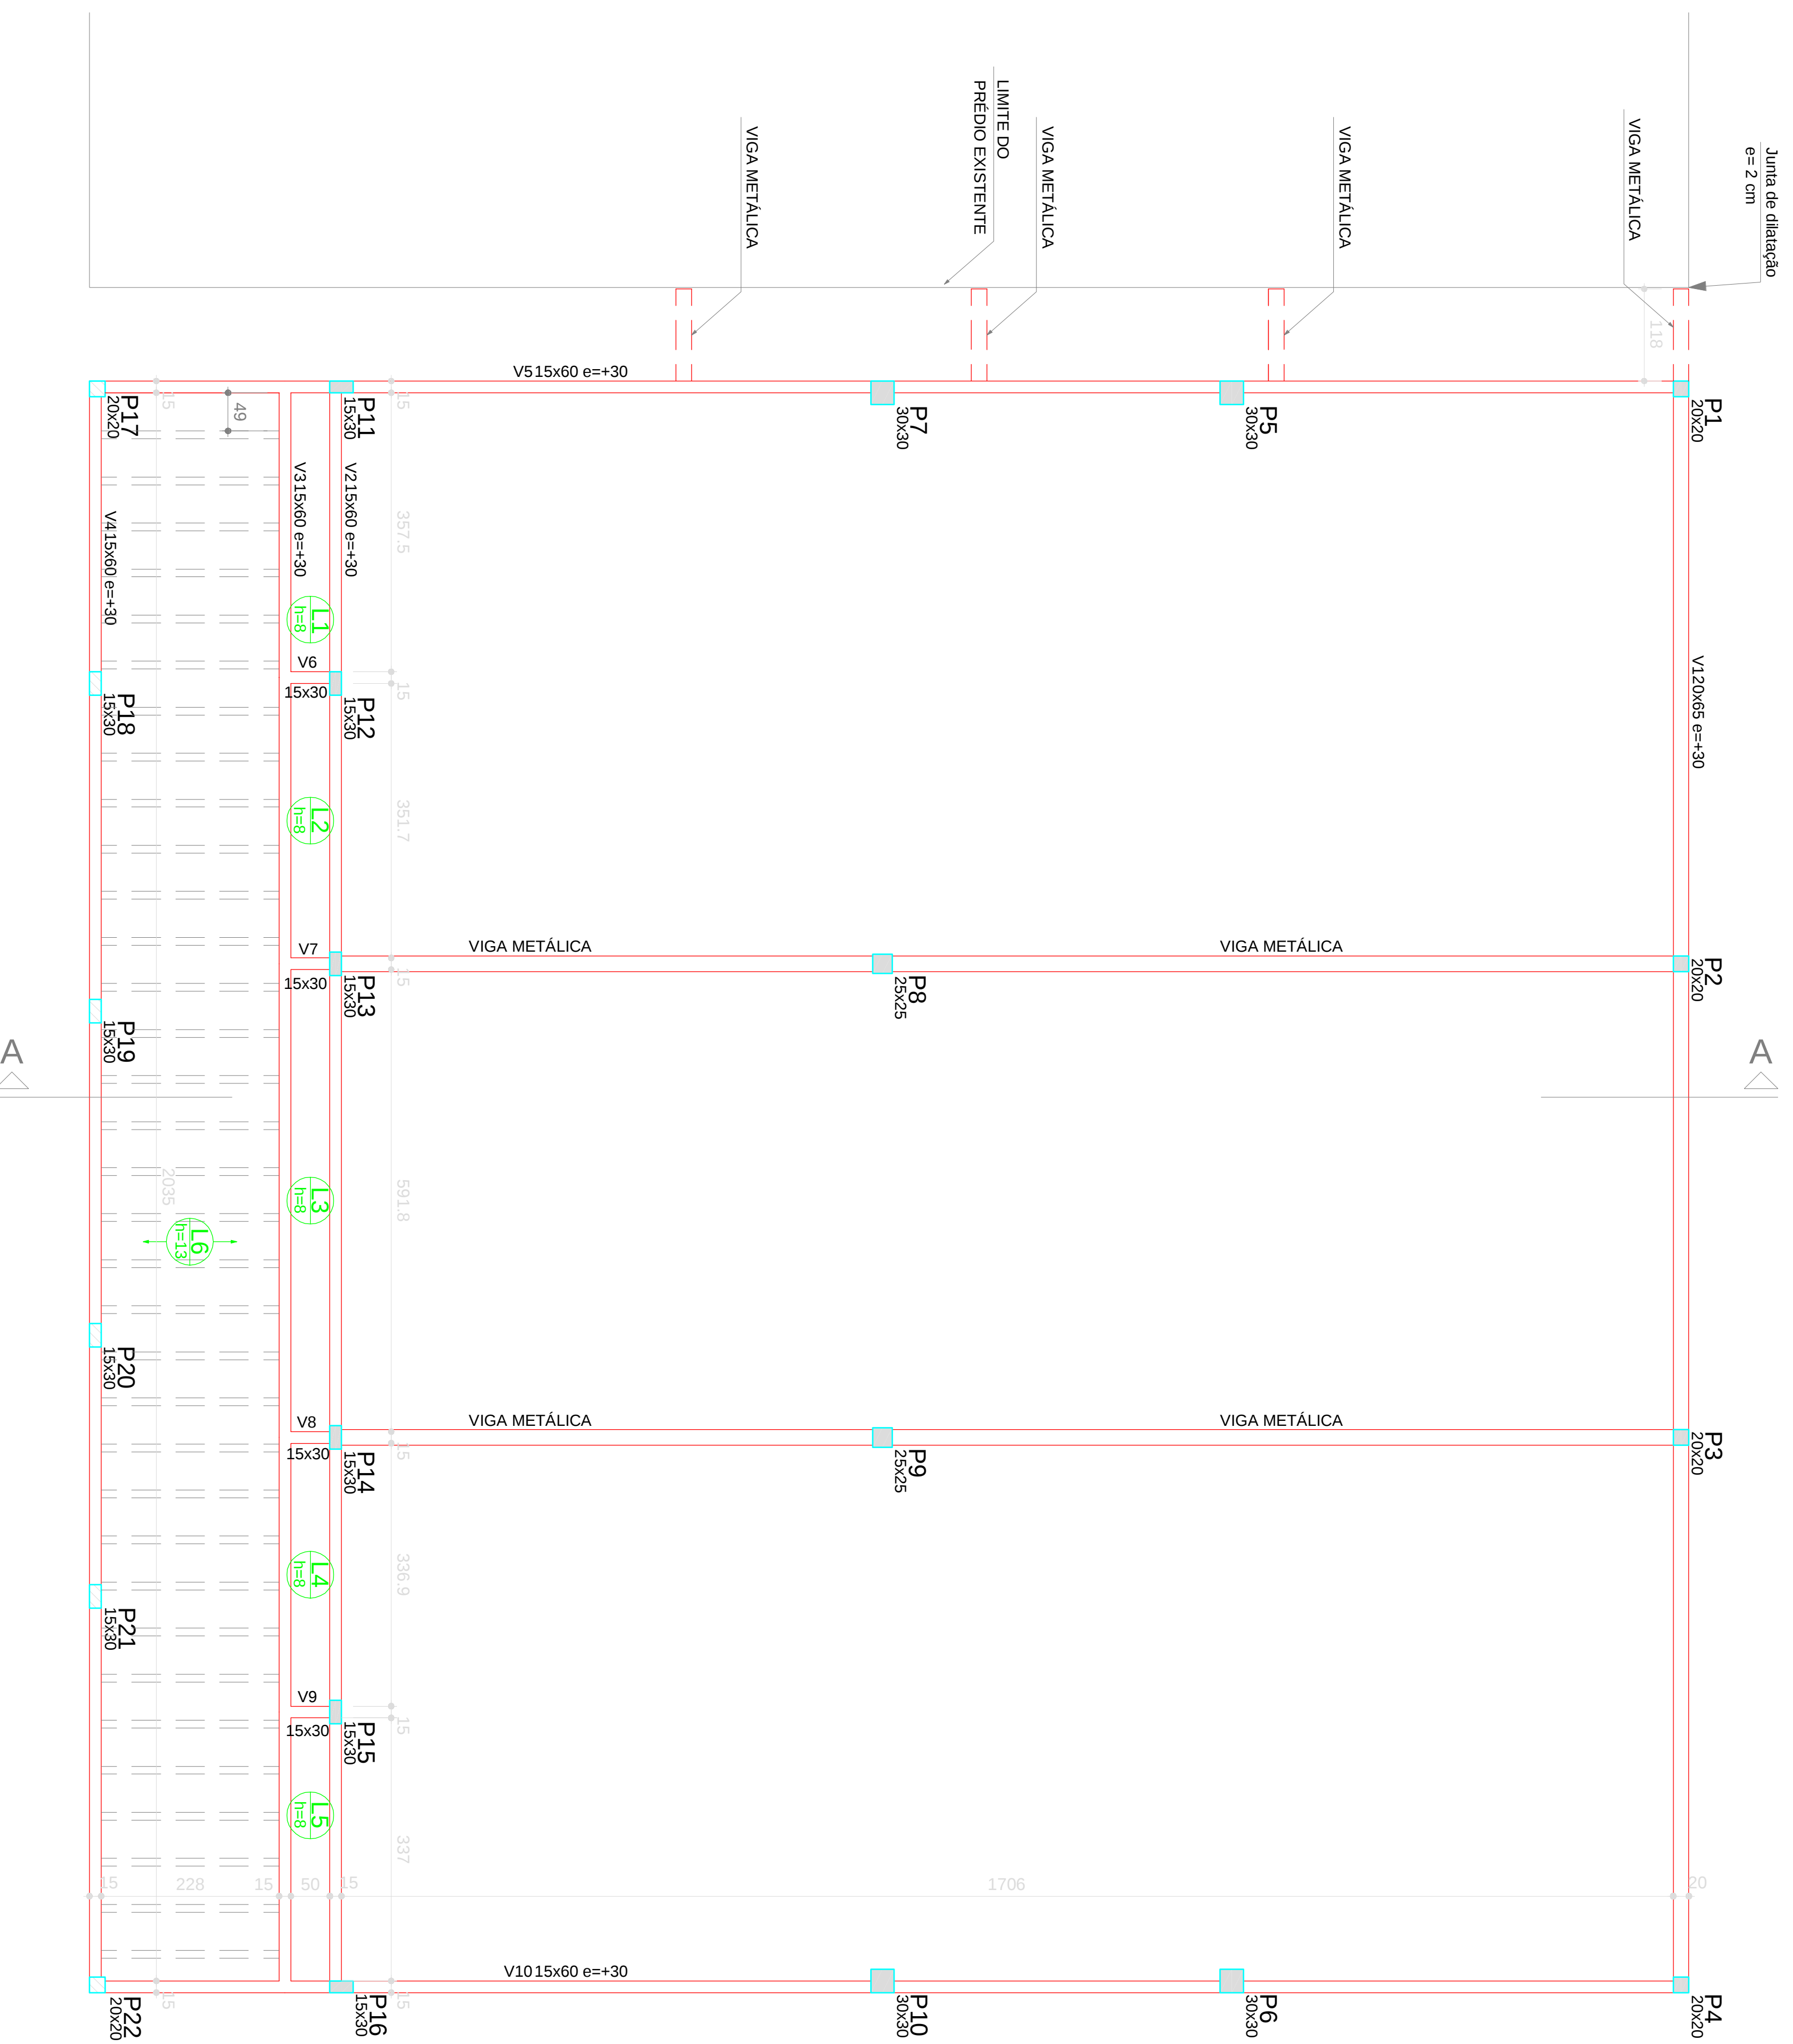

OBSERVAÇÕES:

1- FCK = 25 MPa

2- ☒ PILAR QUE N

