



Localização e cargas das pilares

escala 1:50

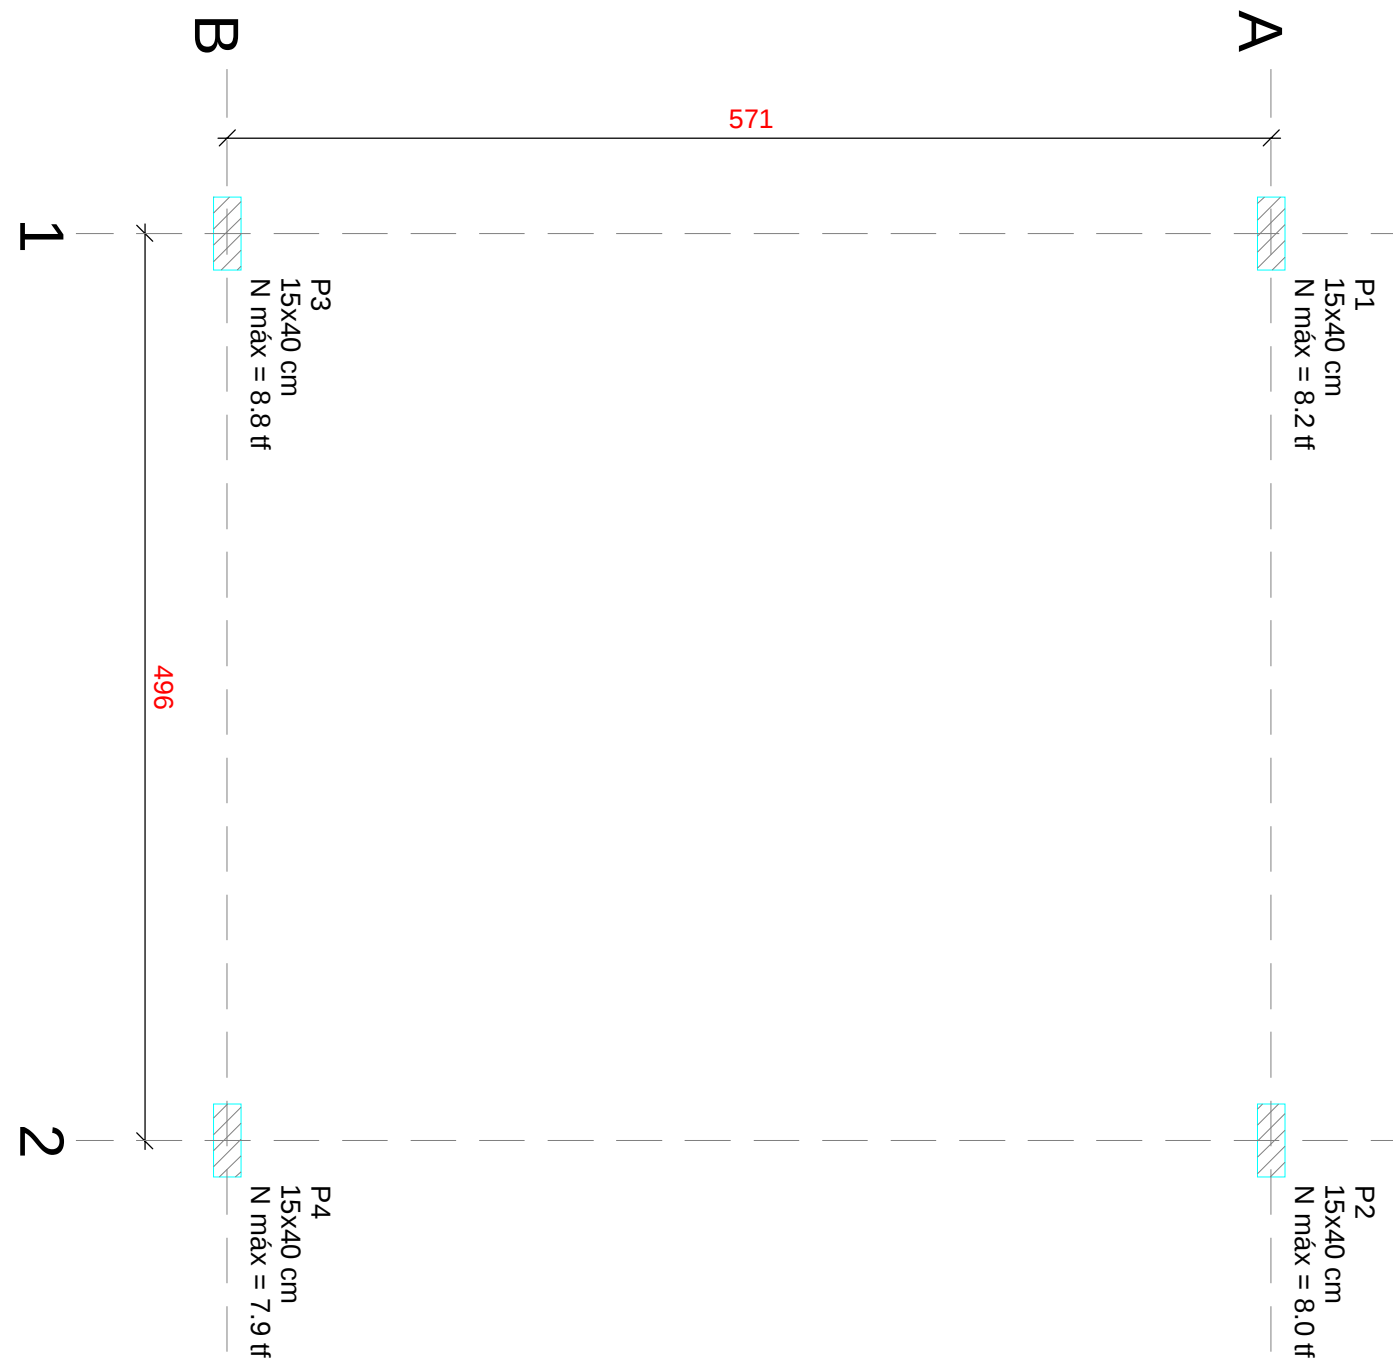

Forma da fundação

escala 1:50

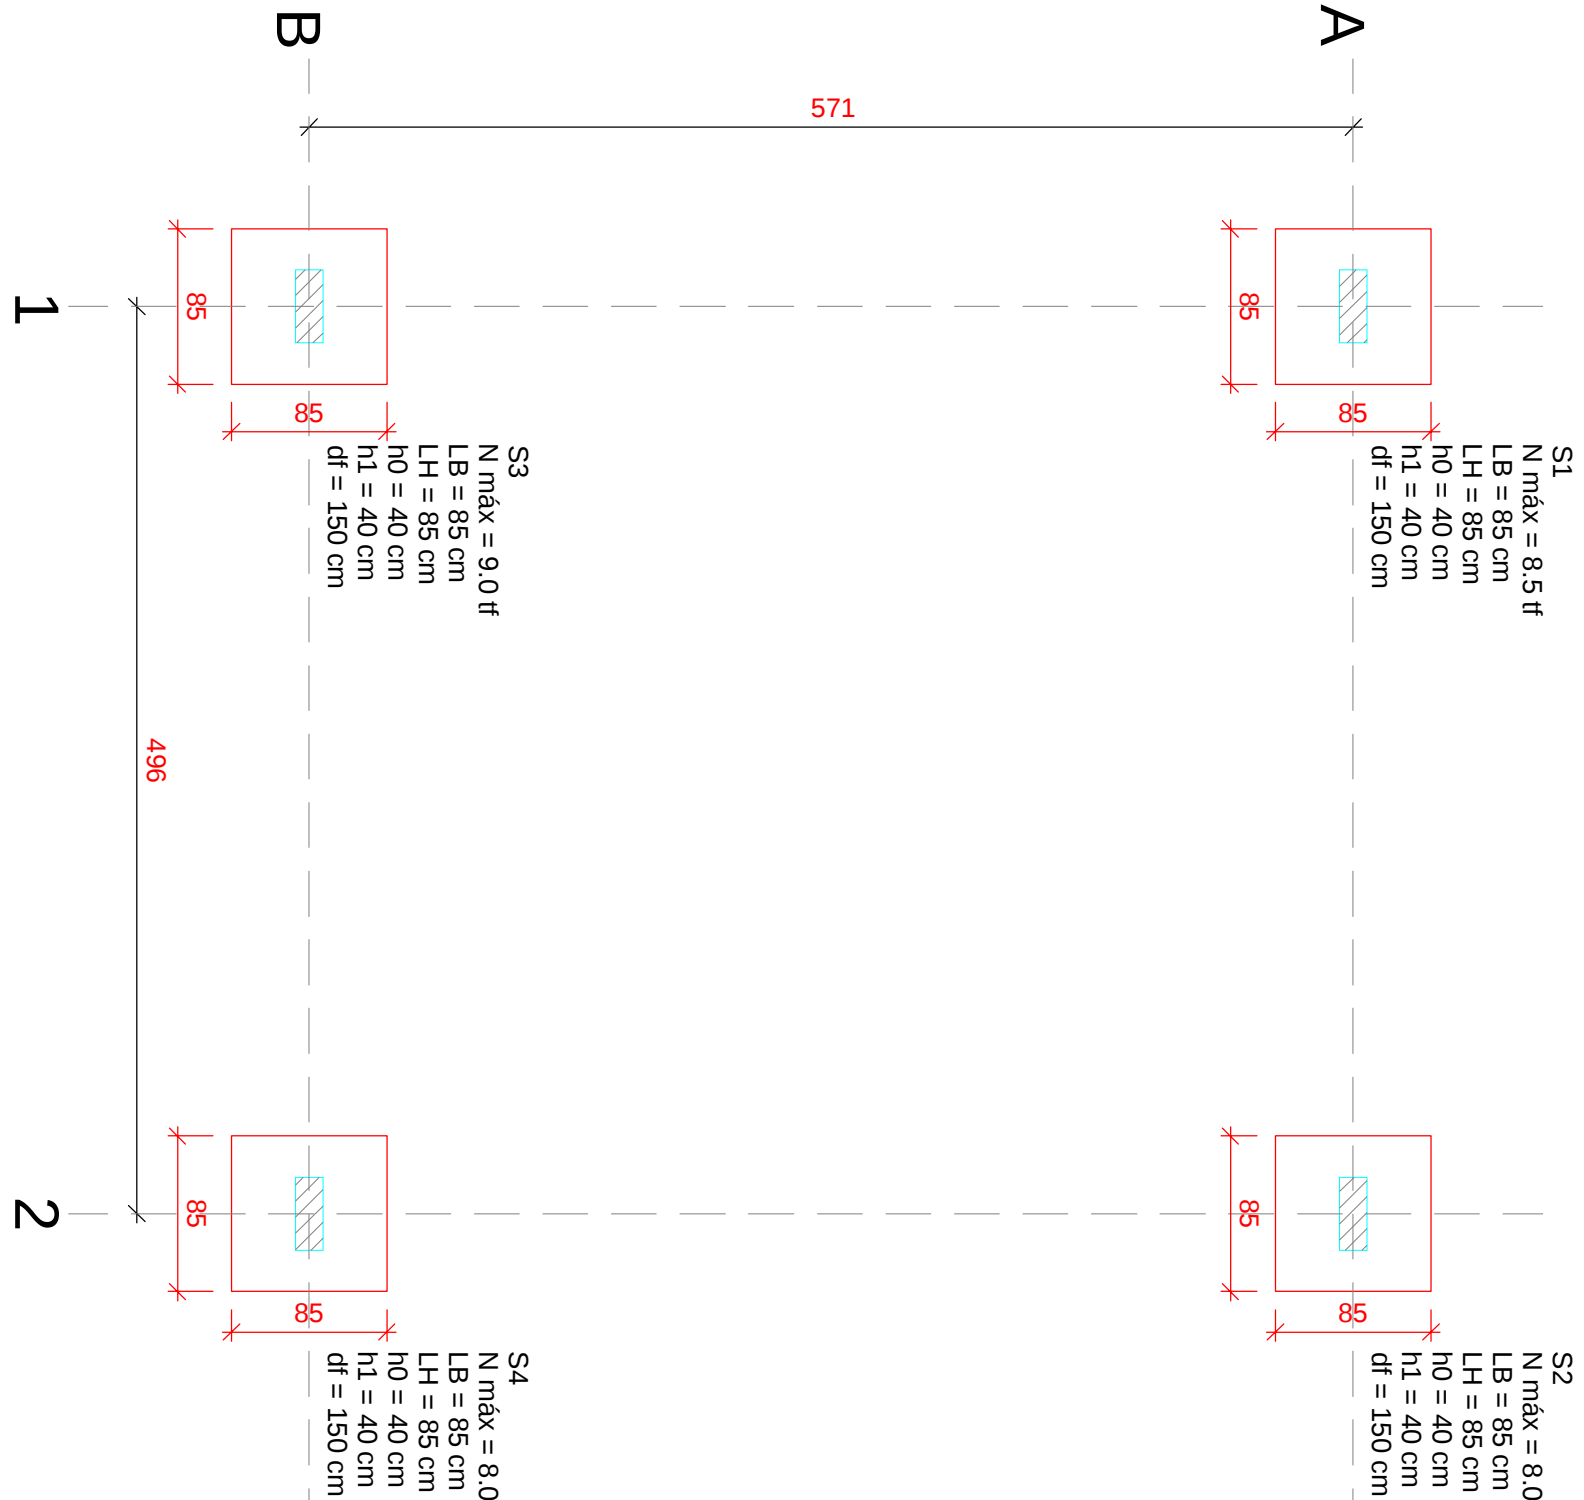

OBSERVAÇÕES:

1 - AS QUANTIDADES DOS ITENS REFERENTES AO PROJETO BÁSICO DE FUNDAÇÕES FORAM ESTIMADAS PARA FEITO DE REFERÊNCIA, CONSIDERANDO A SOLUÇÃO DE FUNDAÇÃO EM SAPATAS ISOLADAS. APÓS A APRESENTAÇÃO DOS REAIS QUANTITATIVOS DA OBRA DEVERÃO SER PROCEDIDOS OS DEVIDOS AJUSTES.

Relação do aço




Resumo do aço

ACO

CA50

CA50

P1=P2=P3=P4

Cobertura L2

ESC 1:25

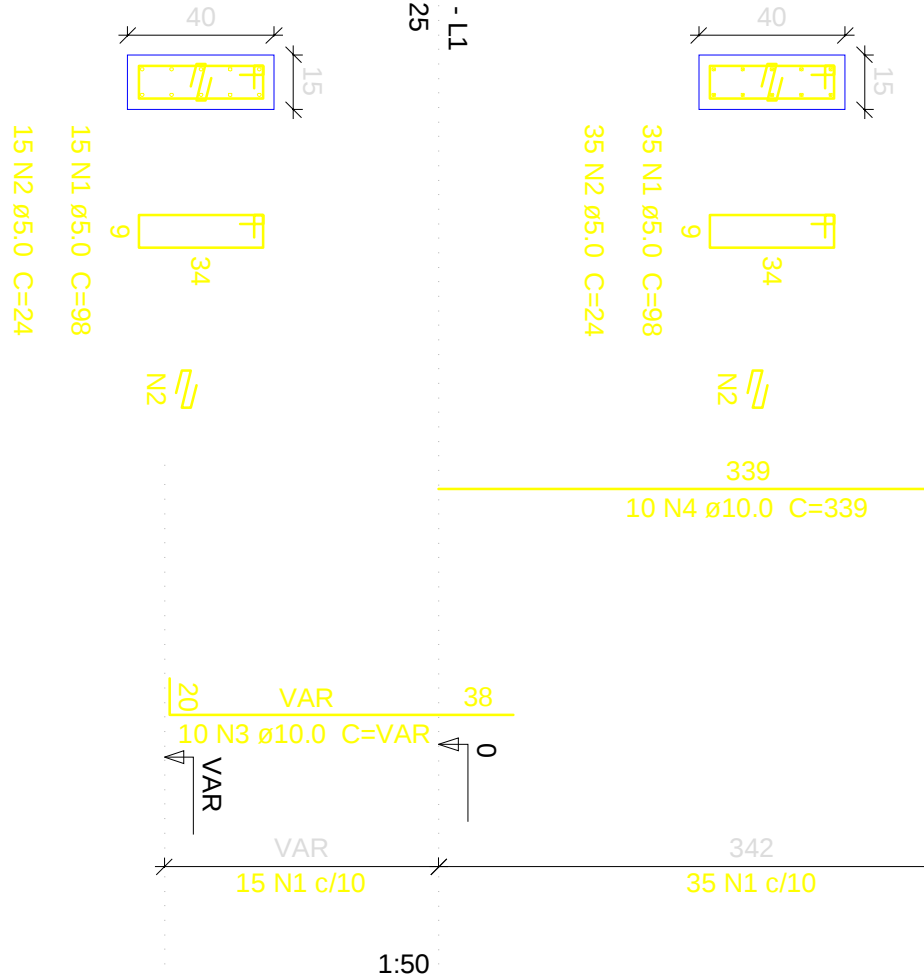









Corte A-A

escala 1:50

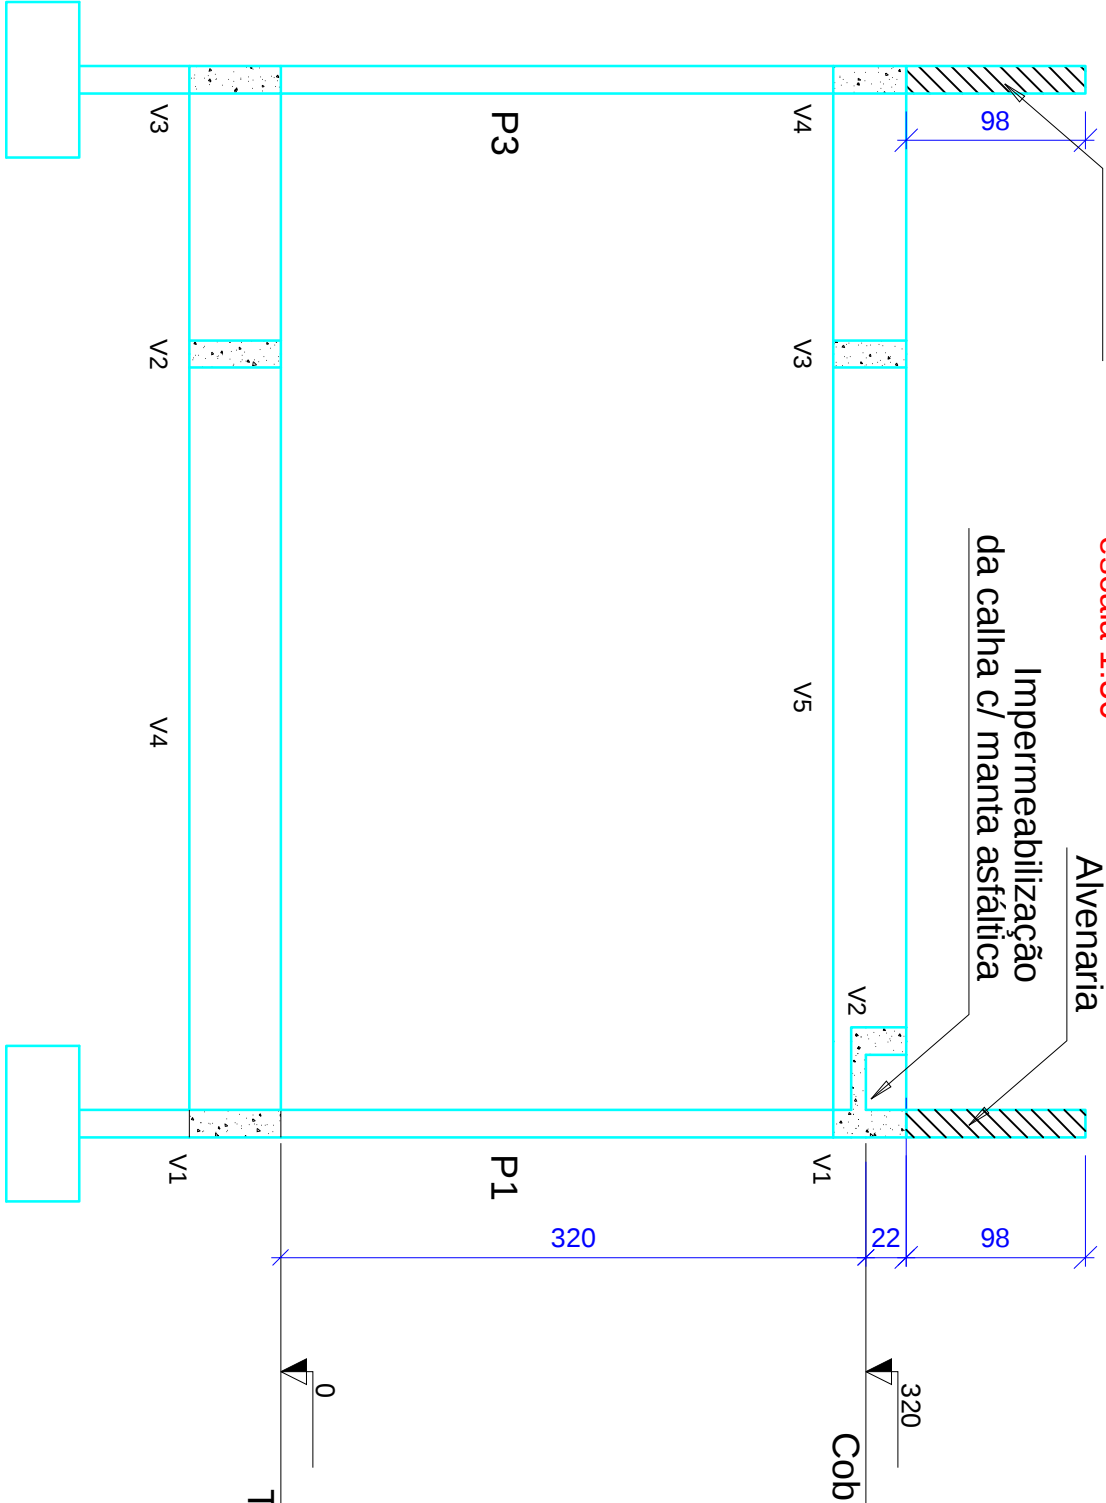









Armação positiva da laje da calha

escala 1:50

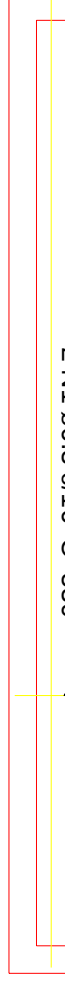









