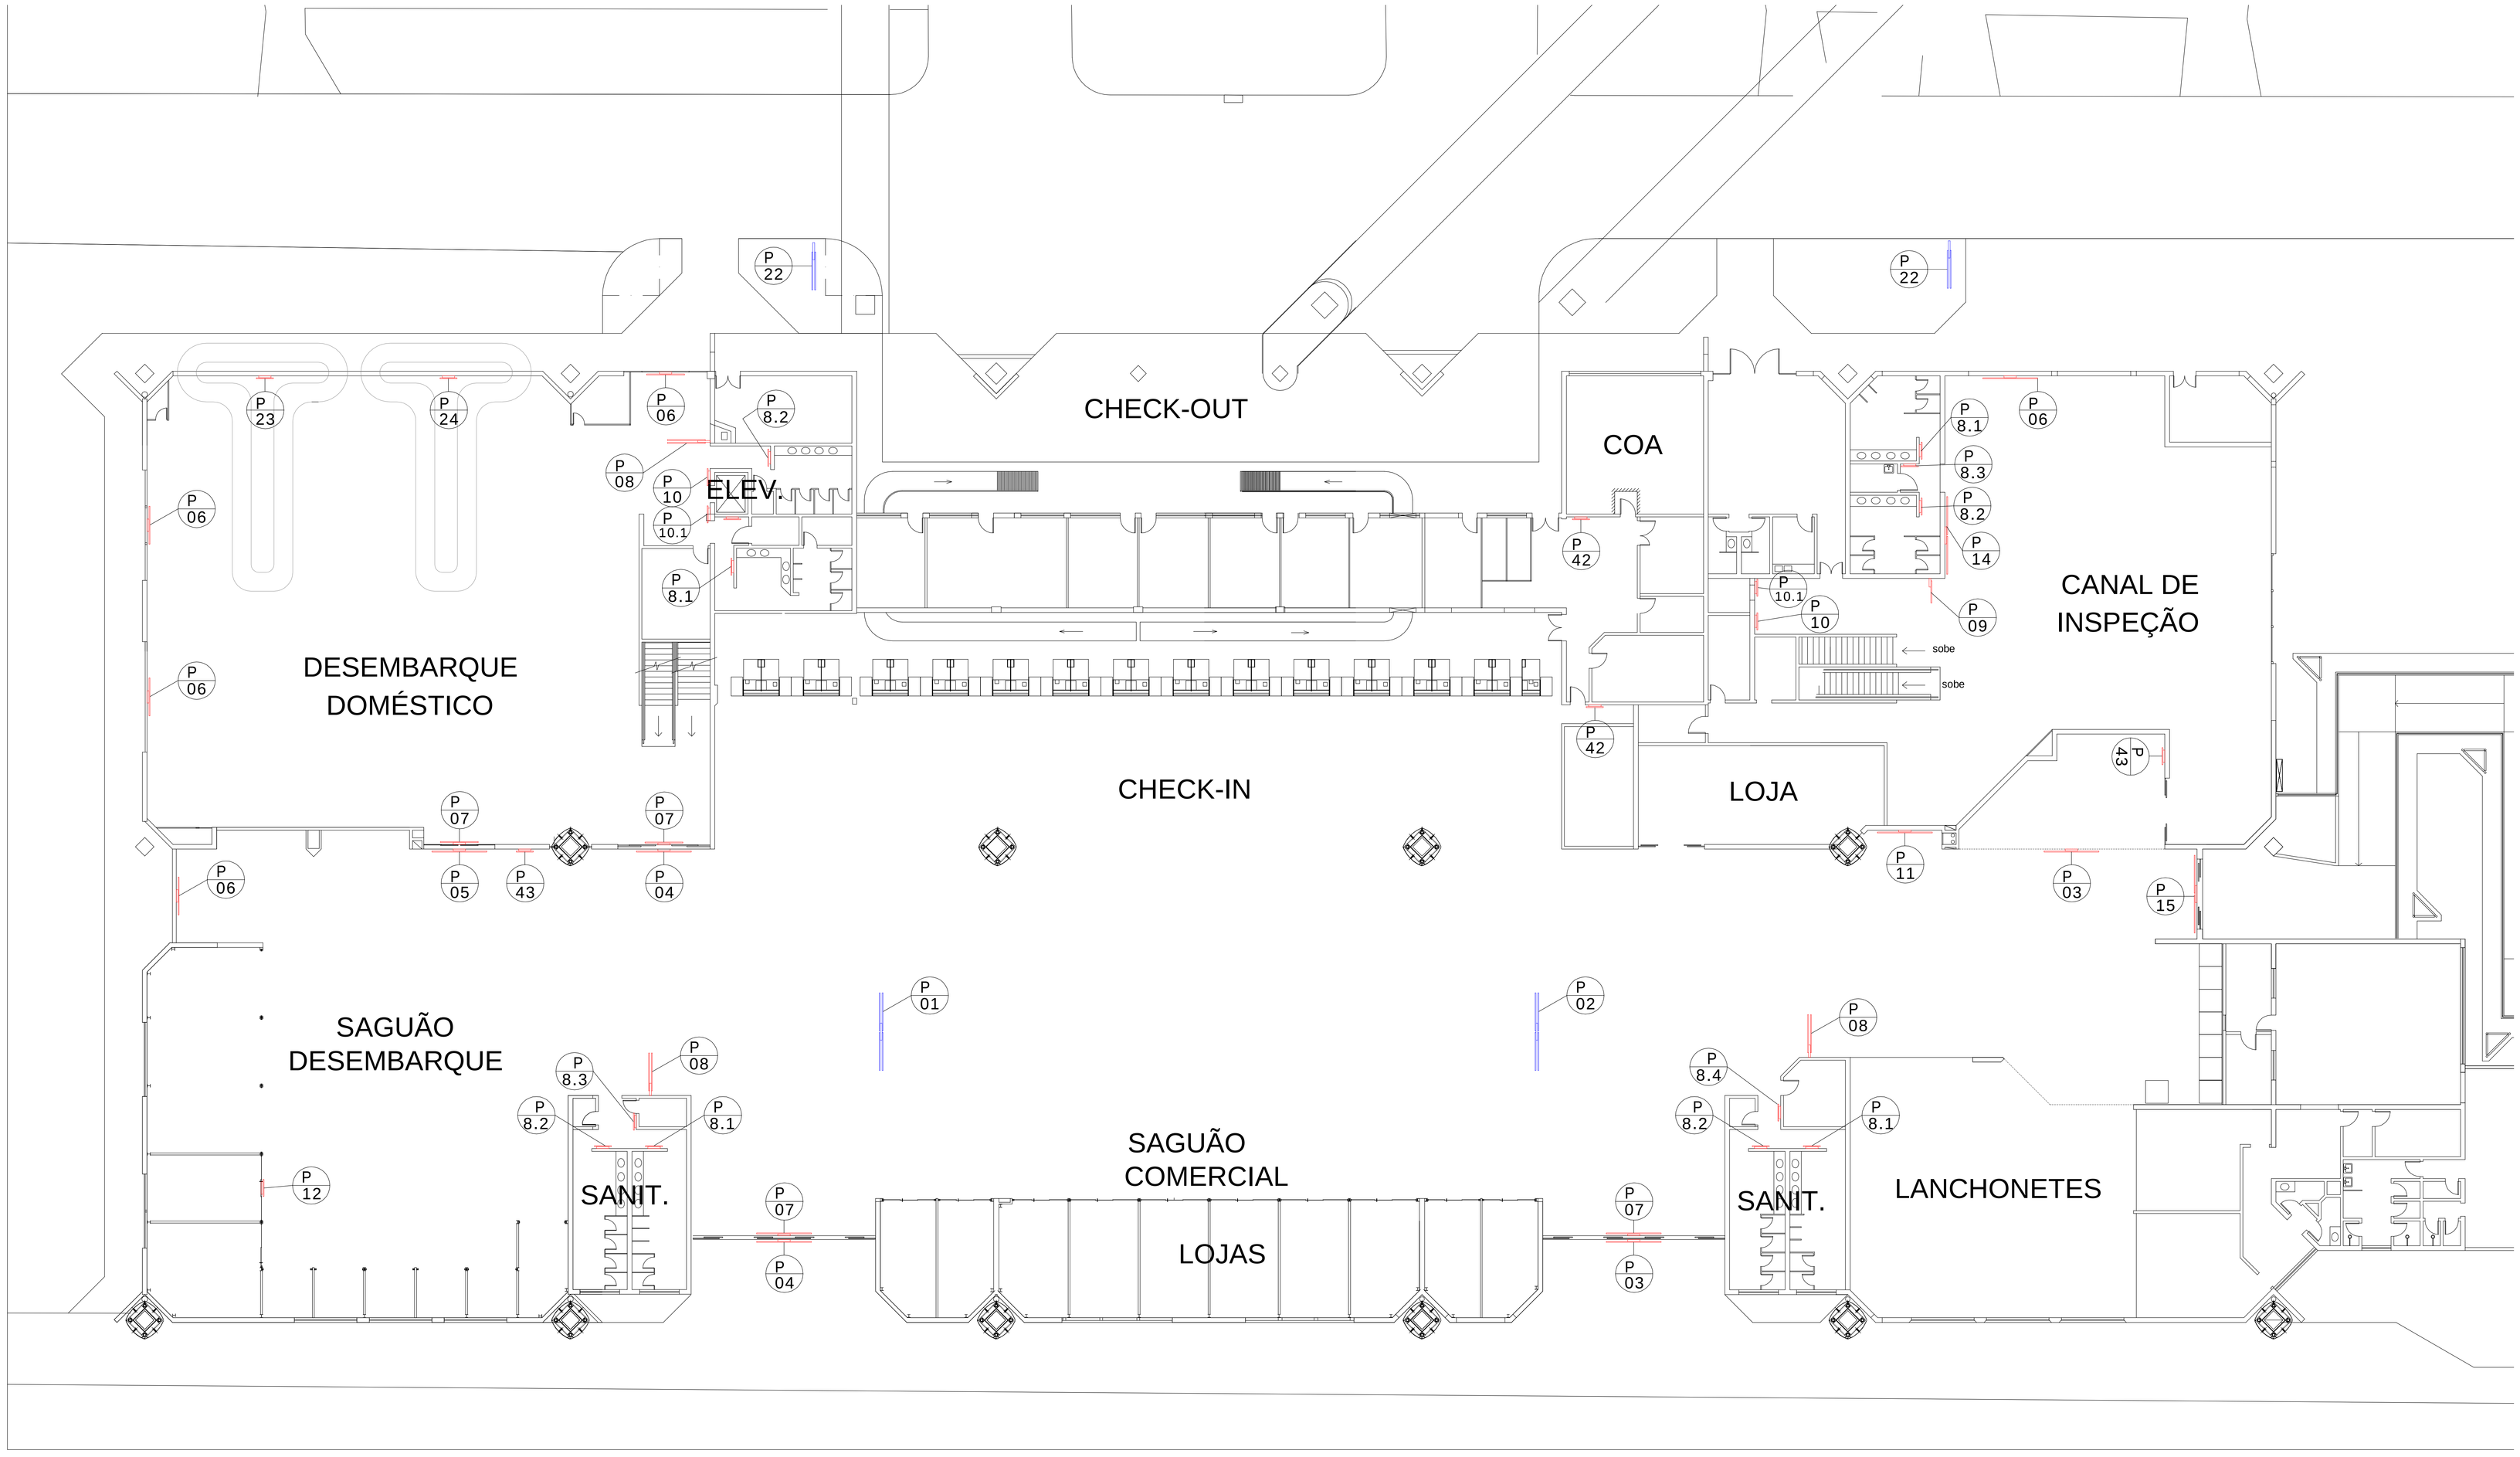

REV.	MODIFICAÇÃO	DATA	PROJETISTA	DESENHISTA	APROVO

INFRAERO

SÍTIO: AEROPORTO INTERNACIONAL DE SÃO LUÍS

ÁREA DO SÍTIO: TERMINAL DE PASSAGEIROS

ESCALA	DATA	DESENHISTA
INDICADA	JAN/2012	S.N.

ESPECIALIDADE/SUBESPECIALIDADE: ARQUITETURA

AUTOR DO PROJETO	CAU
SERGIO NEVES	51084-0

VALIDADO POR	CAU
JOSELANE NEVES	52797-1

APROVADO POR	CREA	UF
JACKSON REIS	5.902-D	MA

TIPO/ESPECIFICAÇÃO DO DOCUMENTO: PLANTA BAIXA TÉRREO

TIPO DE OBRA: COMUNICAÇÃO VISUAL

CLASSE DO PROJETO: BÁSICO

SUBSTITUI A:

SUBSTITUÍDA POR:

Nº DO MICROFILME:

Nº DA MAPOTECA:

CODIFICAÇÃO: SL.06/204.07/01593/00