


LOCAÇÃO
ESCALA 1:1500

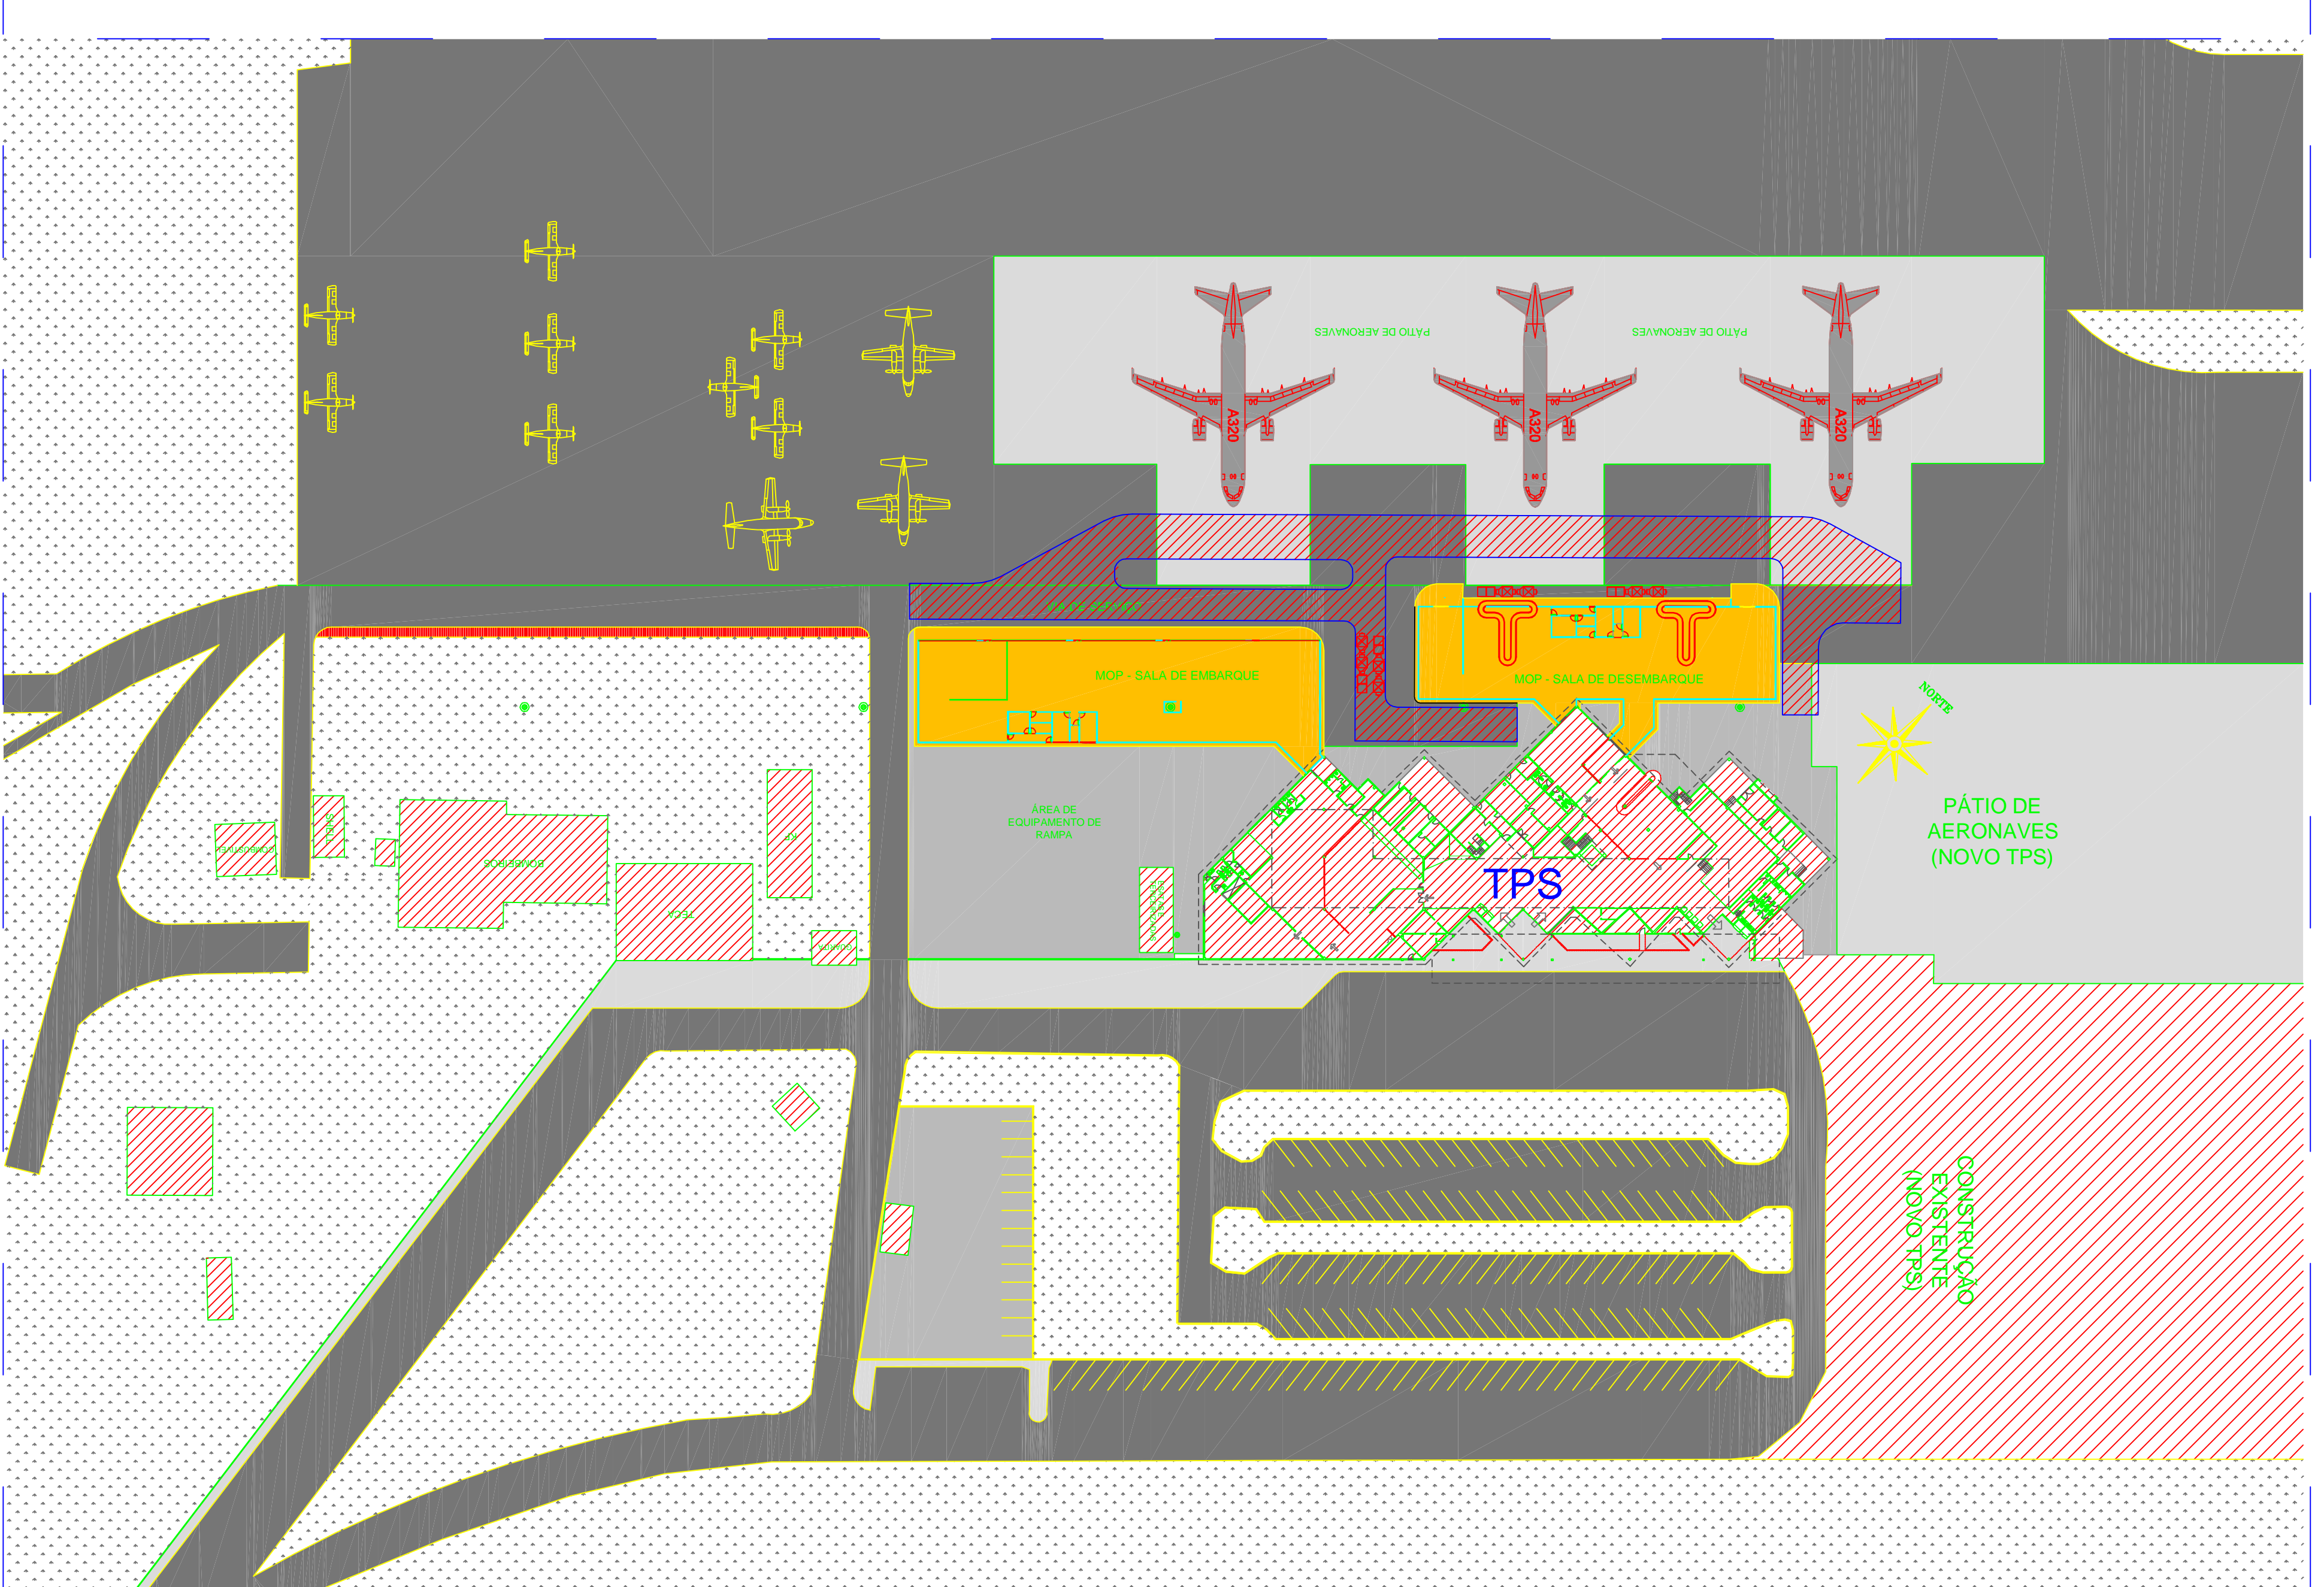

SITUAÇÃO
ESCALA 1:1500

		SITIO	
		AEROPORTO INTERNACIONAL ALBERTO ALCOLUMBRE - MACAPÁ - AP	
TERMINAL DE PASSAGEIROS - MOP		ÁREA DO SITO	
GERAL		ESPECIALIDADE/SUBESPECIALIDADE	
TIPO/SPECIFICAÇÃO DO DOCUMENTO			
IMPLANTAÇÃO E LOCAÇÃO		MOP - MÓDULO	
TIPO DE OBRA		CLASSE DO PROJETO	
MOP - MÓDULO		ESTUDO CONCEITUAL	
SUBSTITUIÇÃO		SUBSTITUIDOR	
Eng. Jackson Marques Reis		Eng. Jackson Marques Reis	
RUBRICA DO AUTOR		REG. DE ARQUIVO	
CODIFICAÇÃO		MQ. 06/200.16/03485/03	