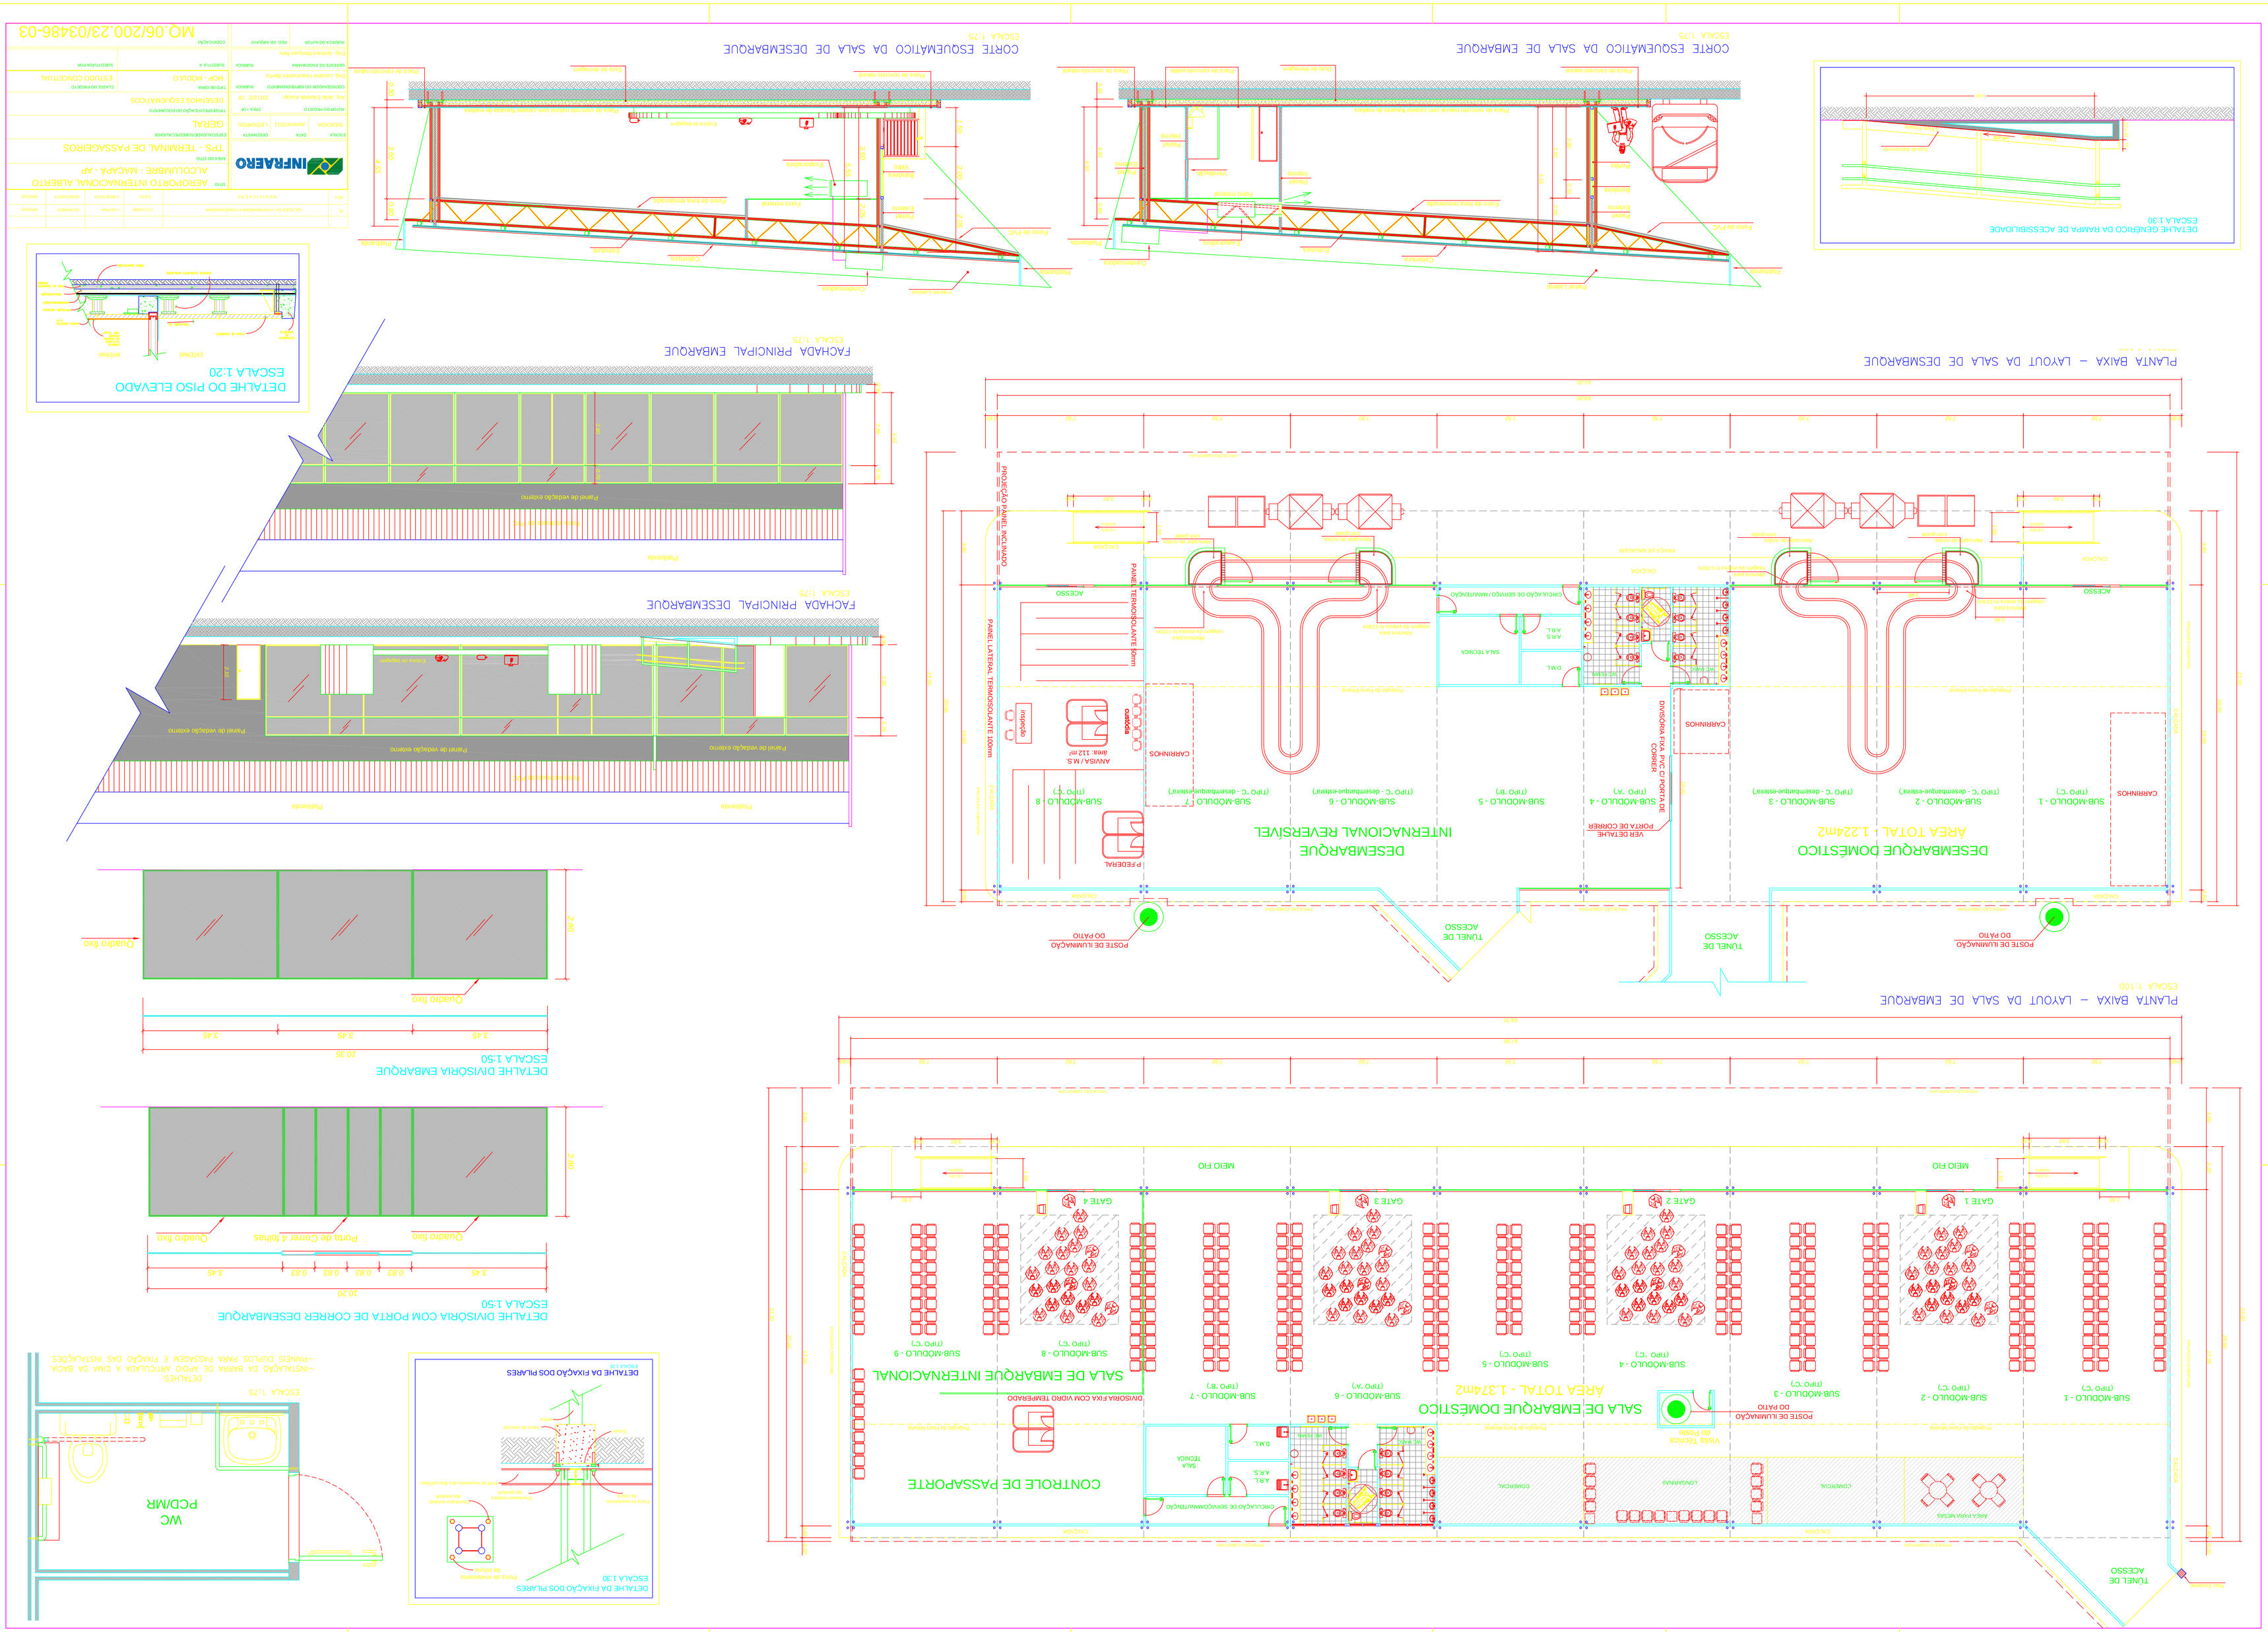
PLANTA BAIXA – LAYOUT DA SALA DE DESEMBARQUE
ESCALA 1:100
DESEMBARQUE DOMÉSTICO
ÁREA TOTAL - 1.224m2
DESEMBARQUE INTERNACIONAL REVERSÍVEL
SUB-MODULO - 1 (TIPO "C")
SUB-MODULO - 2 (TIPO "C - desembarque-esteira")
SUB-MODULO - 3 (TIPO "C - desembarque-esteira")
SUB-MODULO - 4 (TIPO "A")
SUB-MODULO - 5 (TIPO "B")
SUB-MODULO - 6 (TIPO "C - desembarque-esteira")
SUB-MODULO - 7 (TIPO "C - desembarque-esteira")
SUB-MODULO - 8 (TIPO "C")
CARRINHOS
ACESSO
CALÇADA
VER DETALHE PORTA DE CORRER
DIVISÓRIA FIXA PVC C/ PORTA DE CORRER
SALA TÉCNICA
CIRCULAÇÃO DE SERVIÇO/MANUTENÇÃO
PAINEL TERMOISOLANTE 80mm
PAINEL LATERAL TERMOISOLANTE 80mm
PROJEÇÃO PAINEL INCLINADO
POSTE DE ILUMINAÇÃO DO PÁTIO
TÚNEL DE ACESSO
PLANTA BAIXA – LAYOUT DA SALA DE EMBARQUE
ESCALA 1:100
SALA DE EMBARQUE DOMÉSTICO
ÁREA TOTAL - 1.374m2
SALA DE EMBARQUE INTERNACIONAL
SUB-MODULO - 1 (TIPO "C")
SUB-MODULO - 2 (TIPO "C")
SUB-MODULO - 3 (TIPO "C")
SUB-MODULO - 4 (TIPO "C")
SUB-MODULO - 5 (TIPO "C")
SUB-MODULO - 6 (TIPO "A")
SUB-MODULO - 7 (TIPO "B")
SUB-MODULO - 8 (TIPO "C")
SUB-MODULO - 9 (TIPO "C")
GATE 1
GATE 2
GATE 3
GATE 4
MEIO FIO
CONTROLE DE PASSAPORTE
DIVISÓRIA FIXA COM VIDRO TEMPERADO
CIRCULAÇÃO DE SERVIÇO/MANUTENÇÃO
TÚNEL DE ACESSO
CORTE ESQUEMÁTICO DA SALA DE EMBARQUE
ESCALA 1/25
CORTE ESQUEMÁTICO DA SALA DE DESEMBARQUE
ESCALA 1/25
DETALHE GENÉRICO DA RAMPA DE ACESSIBILIDADE
ESCALA 1:30
FACHADA PRINCIPAL EMBARQUE
ESCALA 1/25
FACHADA PRINCIPAL DESEMBARQUE
ESCALA 1/25
DETALHE DO PISO ELEVADO
ESCALA 1:20
DETALHE DIVISÓRIA COM PORTA DE CORRER DESEMBARQUE
ESCALA 1:50
DETALHE DIVISÓRIA EMBARQUE
ESCALA 1:50
DETALHE DA FIXAÇÃO DOS PILARES
ESCALA 1:30
WC PCD/MR
ESCALA 1/25
DETALHES
–INSTALAÇÃO DA BARRA DE APOIO ARTICULADA A CIMA DA BACIA
–PAINÉIS DUPLOS PARA PASSAGEM E FIXAÇÃO DAS INSTALAÇÕES.
AEROPORTO INTERNACIONAL ALBERTO ALCOLUMBRE - MACAPÁ - AP
TPS - TERMINAL DE PASSAGEIROS
GERAL
ESTUDO CONCEITUAL
MOP - MÓDULO
MIO 06/200.23/03486-03