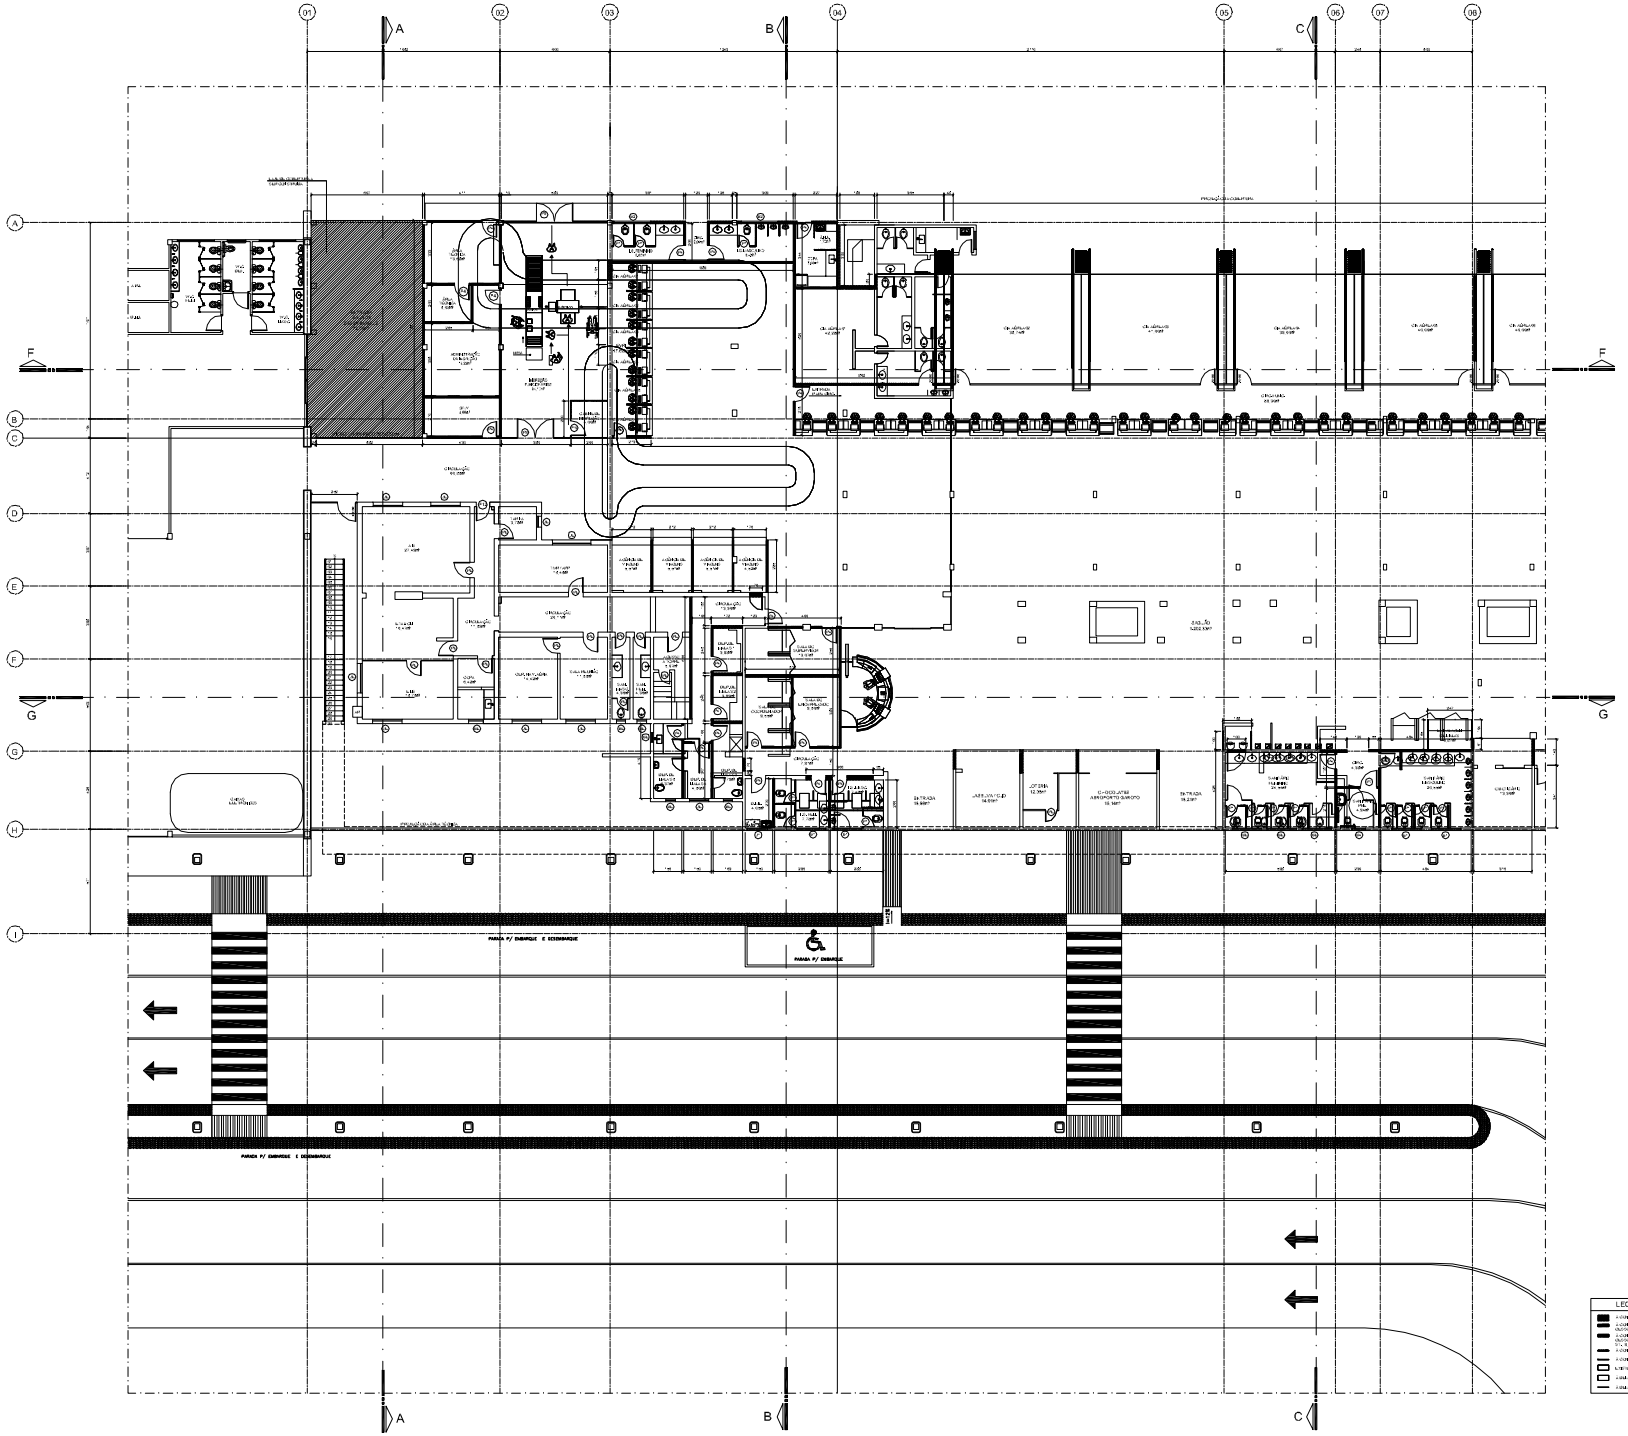

PLANTA BAIXA - PAV. TÉRREO DESEMBARQUE E SAGUÃO REFORMA
ESCALA 1:100

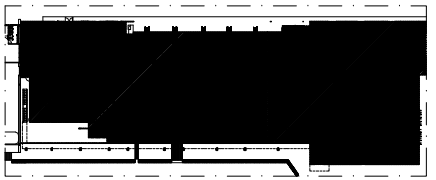

PLANTA CHAVE - PAV. TÉRREO
ESCALA 1:1000 ÁREA= 9.836,00M²

LEGENDA

ESPECIFICAÇÃO DE MATERIAIS

PISOS:

P1 - PISO EM GRANITO CINZA POLIDO, POLIDO

P2 - PISO EM GRANITO CINZA POLIDO, APICOADO





PAREDES:

P1 - PAREDES EXISTENTES


