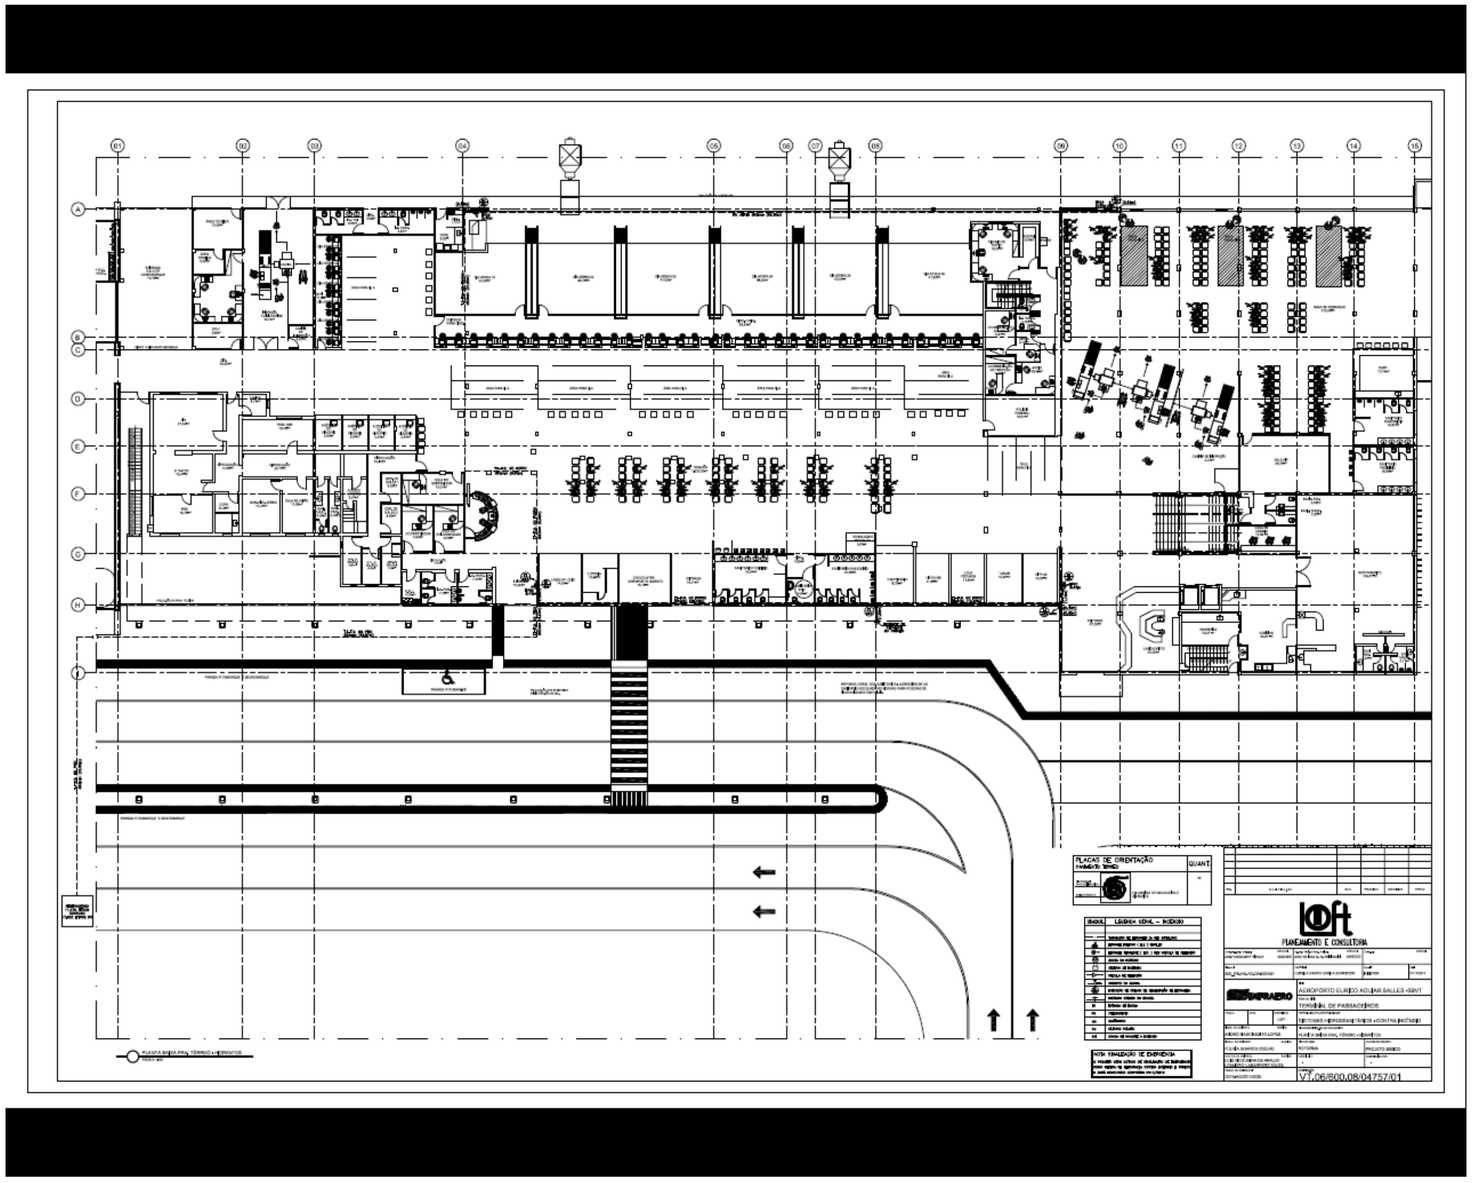
PLACAS DE ORIENTAÇÃO
LOFT
PLANEJAMENTO E CONSULTORIA
AEROPORTO ELÍSEO ALVES SALLES (SBVT)
TERMINAL DE PASSAGEIROS
V.T.06/800.08/04757/01