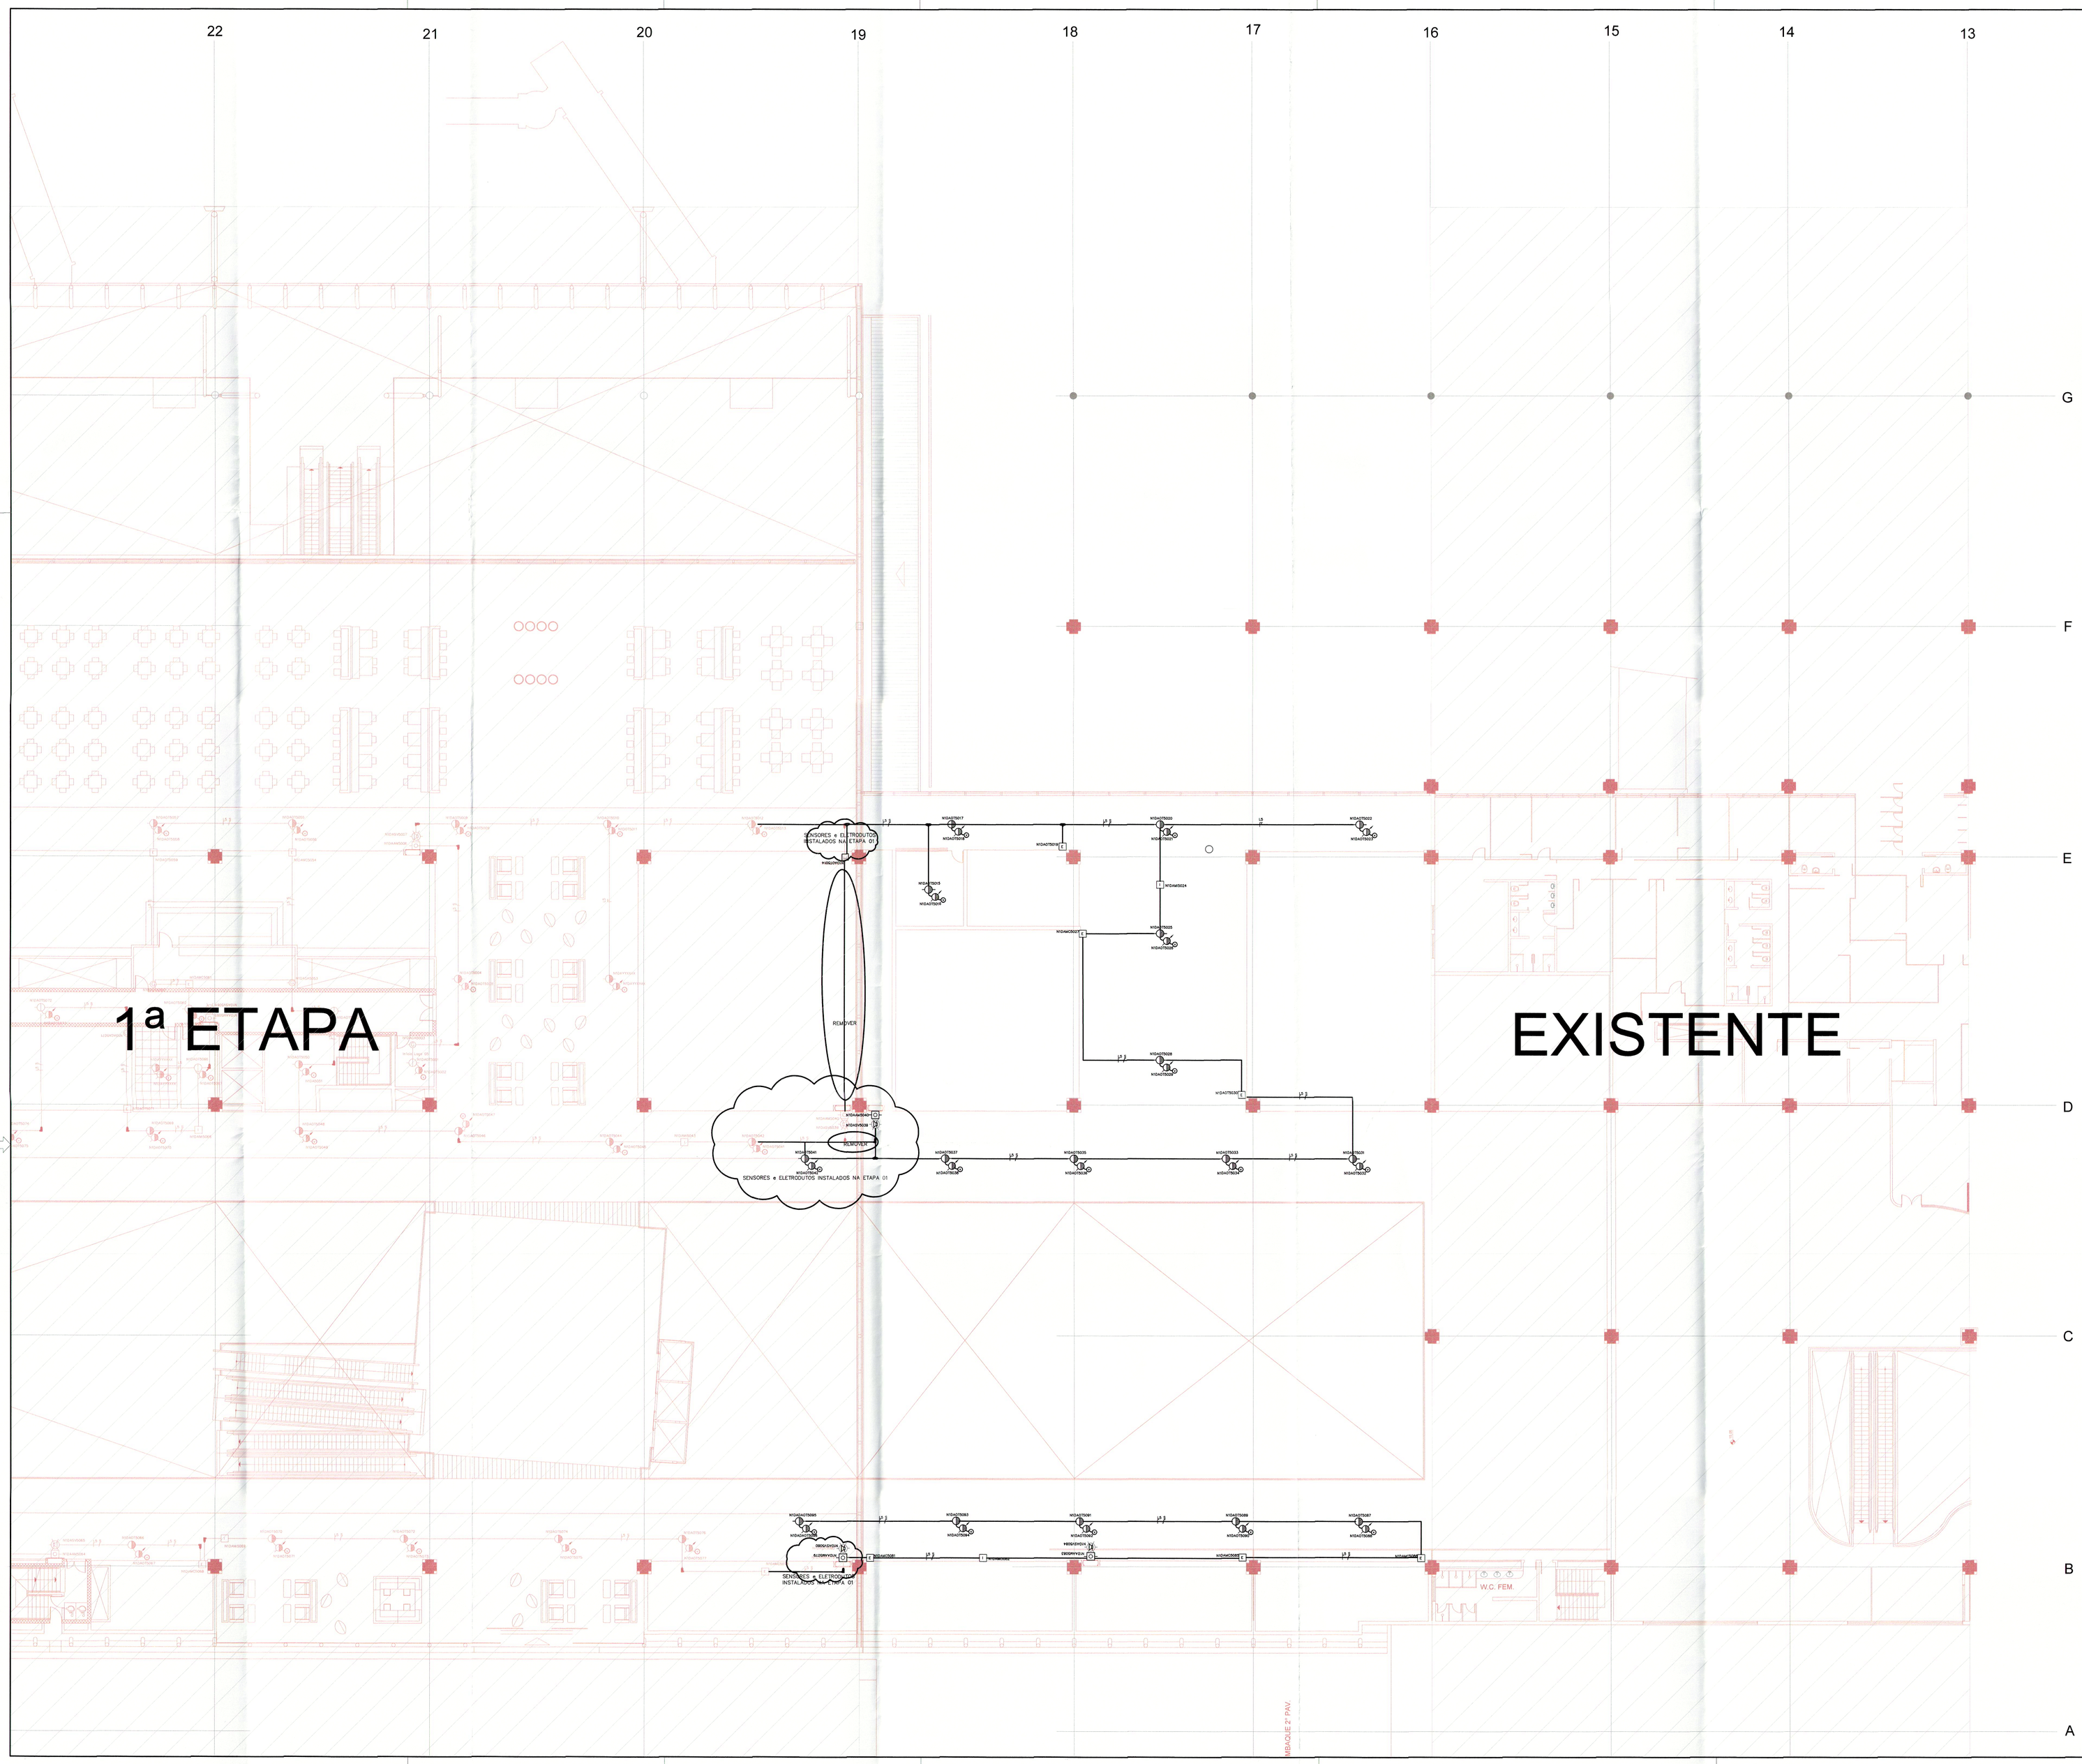

LEGENDA – SDAI

SIMBOLO	DISCRIMINAÇÃO
	DETECTOR DE FUMAÇA NO ENTREFORRO – DAOT
	DETECTOR DE FUMAÇA ÓTICO NO AMBIENTE – DAOT
	DETECTOR DE FUMAÇA IÔNICO NO AMBIENTE – DAIO
	DETECTOR TÉRMICO NO AMBIENTE – DATV
	DETECTOR DE FUMAÇA ÓTICO LINEAR TRANSMISSOR – DALT
	DETECTOR DE FUMAÇA ÓTICO LINEAR RECEPTOR – DALR
	AVISADOR SONORO VISUAL – DASV
	ACIONADOR MANUAL – DAAM
	CENTRAL DE ALARME – DAAP
	CAIXA DE PASSAGEM E DERIVAÇÃO EM CHAPA DE AÇO 15x15x10cm
M	MÓDULO MONITOR – DAMM
E	MÓDULO EXTENSOR
I	MÓDULO ISOLADOR – DAMI
G	DETECTOR DE GÁS – DAGA
C	MÓDULO DE COMANDO – DADC
	INDICADOR PARALELO VISUAL, QUANDO DE ENTREPISO SERÁ INSTALADO NA PAREDE MAIS PRÓXIMA À 1,60m DE ALTURA – DAIV
	CONDULETES EM LIGA DE ALUMÍNIO, TIPO LR, LL, C, T e X
	CAIXA DE PASSAGEM 8x8"
LAÇO XX / F	INDICAÇÃO DE LAÇO (1 PAR TRANSADO) PARA DETECTORES
LAÇO XX / F	INDICAÇÃO DE LAÇO (IDA E VOLTA) PARA DETECTORES
S / F	INDICAÇÃO DE LAÇO DE SIRENE
DL / F	INDICAÇÃO DE LAÇO PARA ALIMENTAÇÃO DO DETECTOR LINEAR, DETECTOR DE GAS E DETECTOR DE CHAMA
P / F	IDENTIFICAÇÃO DO CABO DE COMUNICAÇÃO PARA PAINEL REPETIDOR
	ELETRODUTO SOBRE FORRO OU PAREDE EM AÇO GALVANIZADO ELETROLITICAMENTE, COM COSTURA E REBARBAS REMOVIDAS, TIPO SEMI– PESADO, FORNECIDO EM BARRAS DE 03m CONFORME NBR 5597, QUANDO NÃO COTADO ø3/4"
	SOBE / DESCE

											TOTAL
15	15	00	00	01	01	00	02	15	06	00	55

DOCUMENTOS DE REFERÊNCIA

PA.06/494.75/12749-00 - SDAI - MEMORIAL DESCRITIVO
PA.06/494.76/12750-00 - SDAI - MEMORIAL DE CÁLCULO
PA.06/494.92/12751-00 - SDAI - ESPECIFICAÇÃO TÉCNICA
PA.06/494.88/12752-00 - SDAI - PSQ / MQS
PA.06/494.08/12753-00 - SDAI - PLANTA DO TÉRREO - 1ª ETAPA
PA.06/494.08/12754-00 - SDAI - PLANTA DO TÉRREO - 2ª ETAPA
PA.06/494.08/12755-00 - SDAI - PLANTA DO 2º PAVIMENTO - 1ª ETAPA
PA.06/494.08/12756-00 - SDAI - PLANTA DO 2º PAVIMENTO - 2ª ETAPA
PA.06/494.08/12757-00 - SDAI - PLANTA DO 3º PAVIMENTO - 1ª ETAPA
PA.06/494.08/12758-00 - SDAI - PLANTA DO 3º PAVIMENTO - 2ª ETAPA
PA.06/494.08/12759-00 - SDAI - PLANTA DO 4º PAVIMENTO - 1ª ETAPA
PA.06/494.08/12760-00 - SDAI - PLANTA DO 4º PAVIMENTO - 2ª ETAPA
PA.06/494.08/12761-00 - SDAI - PLANTA TÉRREO E 2º PAVIMENTO - CUT

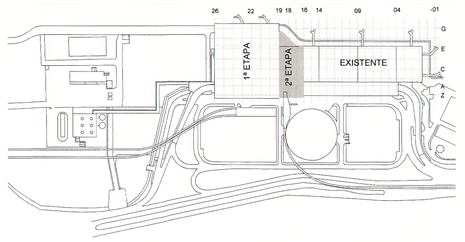

REV	MODIFICAÇÃO	DATA	PROJETISTA	DESENHISTA	APROVO

INFRAERO AEROPORTOS

SÍTIO: AEROPORTO INTERNACIONAL SALGADO FILHO-SBPA
ÁREA DO SÍTIO: TERMINAL DE PASSAGEIROS 1
ESPECIALIDADE/SUBESPECIALIDADE: SISTEMA DE DETECÇÃO E ALARME DE INCÊNDIO-SDAI
TÍTULO/ESPECIFICAÇÃO DO DOCUMENTO: PLANTA BAIXA 3º PAVIMENTO - 2ª ETAPA
TIPO DE OBRA: REFORMA E AMPLIAÇÃO
CLASSE DO PROJETO: PROJETO BÁSICO
SUBSTITUI A:
SUBSTITUÍDA POR:
CODIFICAÇÃO: PA.06/494.08/12758/00

AUTOR DO PROJETO	CREA	UF	
LORENO SOARES MENEZES	104 845/D	RS	
COORDENADOR DO PROJETO		RUBRICA	
ARQ. TAIS SCHERER			
GERENTE DO PROJETO		RUBRICA	
FERNANDO DE OLIVEIRA MENEZES			
RUBRICA DO AUTOR			

ESCALA	DATA	DESENHISTA
1:150	Março / 2013	Leonardo Silva